


SKRÁNINGARTAFLA

Skráningartafla: Reynistekkur 2, í landi Miðfells					Skrásetjari: Sigrún Valdimarsdóttir												
Landnúmer: 170603					Kennitala: 110468-5479												
Matshlutanúmer: 01					Útgáfa: 4.01b Dags: 29.2.2012												
Uppskipting og lýsing					Stærðir												
D0	D1	D2	D3	D4	D5	D5M	D6	D7	D8	D9	D10a	D10b	D11	D12	D16	Reiknitala	D17
Lokun	Rými hæð-roð	Notkun texti	Höfuð-flokkun	Eignar-hald	Botnflötur m²	Milliflötur m²	Stiggar m²	Op m²	Brúttóflötur m²	Brúttóflötur sh < 1,8	Salarhæð min	Salarhæð max	Brúttó rúmmál m³	Nettóflötur m²	Birt flatarmál m²	Skiptarúmmáls	Skiptarúmmál m³
Matshluti					66,9	39,9	1,4	1,2	105,6	27,5			277,1	96,0	78,1		186,548
Botn													13,4				
1. hæð					66,9	39,9	1,4	1,2	105,6	27,5			263,7	96,0	78,1		
A	0101	Sumarhús	N	0101	66,9		1,4		66,9		2,50	5,13	209,2	59,6	66,9	3,13	186,548
A	0102	Svefnloft	N	0101		39,9		1,2	38,7	27,5	0,20	2,51	54,5	36,4	11,2	0,00	0,000
Athugasemdir																	
Sameignir sumra																	
Eignarhald																	
				Skiptarúmmál													
Eignar-hald	Notkun texti	Birt flatarmál m²	Séreign m²	Séreign og sameign m²													
0101	Sumarhús	78,1	186,548	186,548													
Alls		78,1	186,548	186,548													

SAMPYKKT
29 MARS 2012
Arun G. Gunnarsson
Byggingafræðingur og Flóah. Byggingafræðingur og Flóah.

AFSTÖÐUMYND, mkv. 1:500

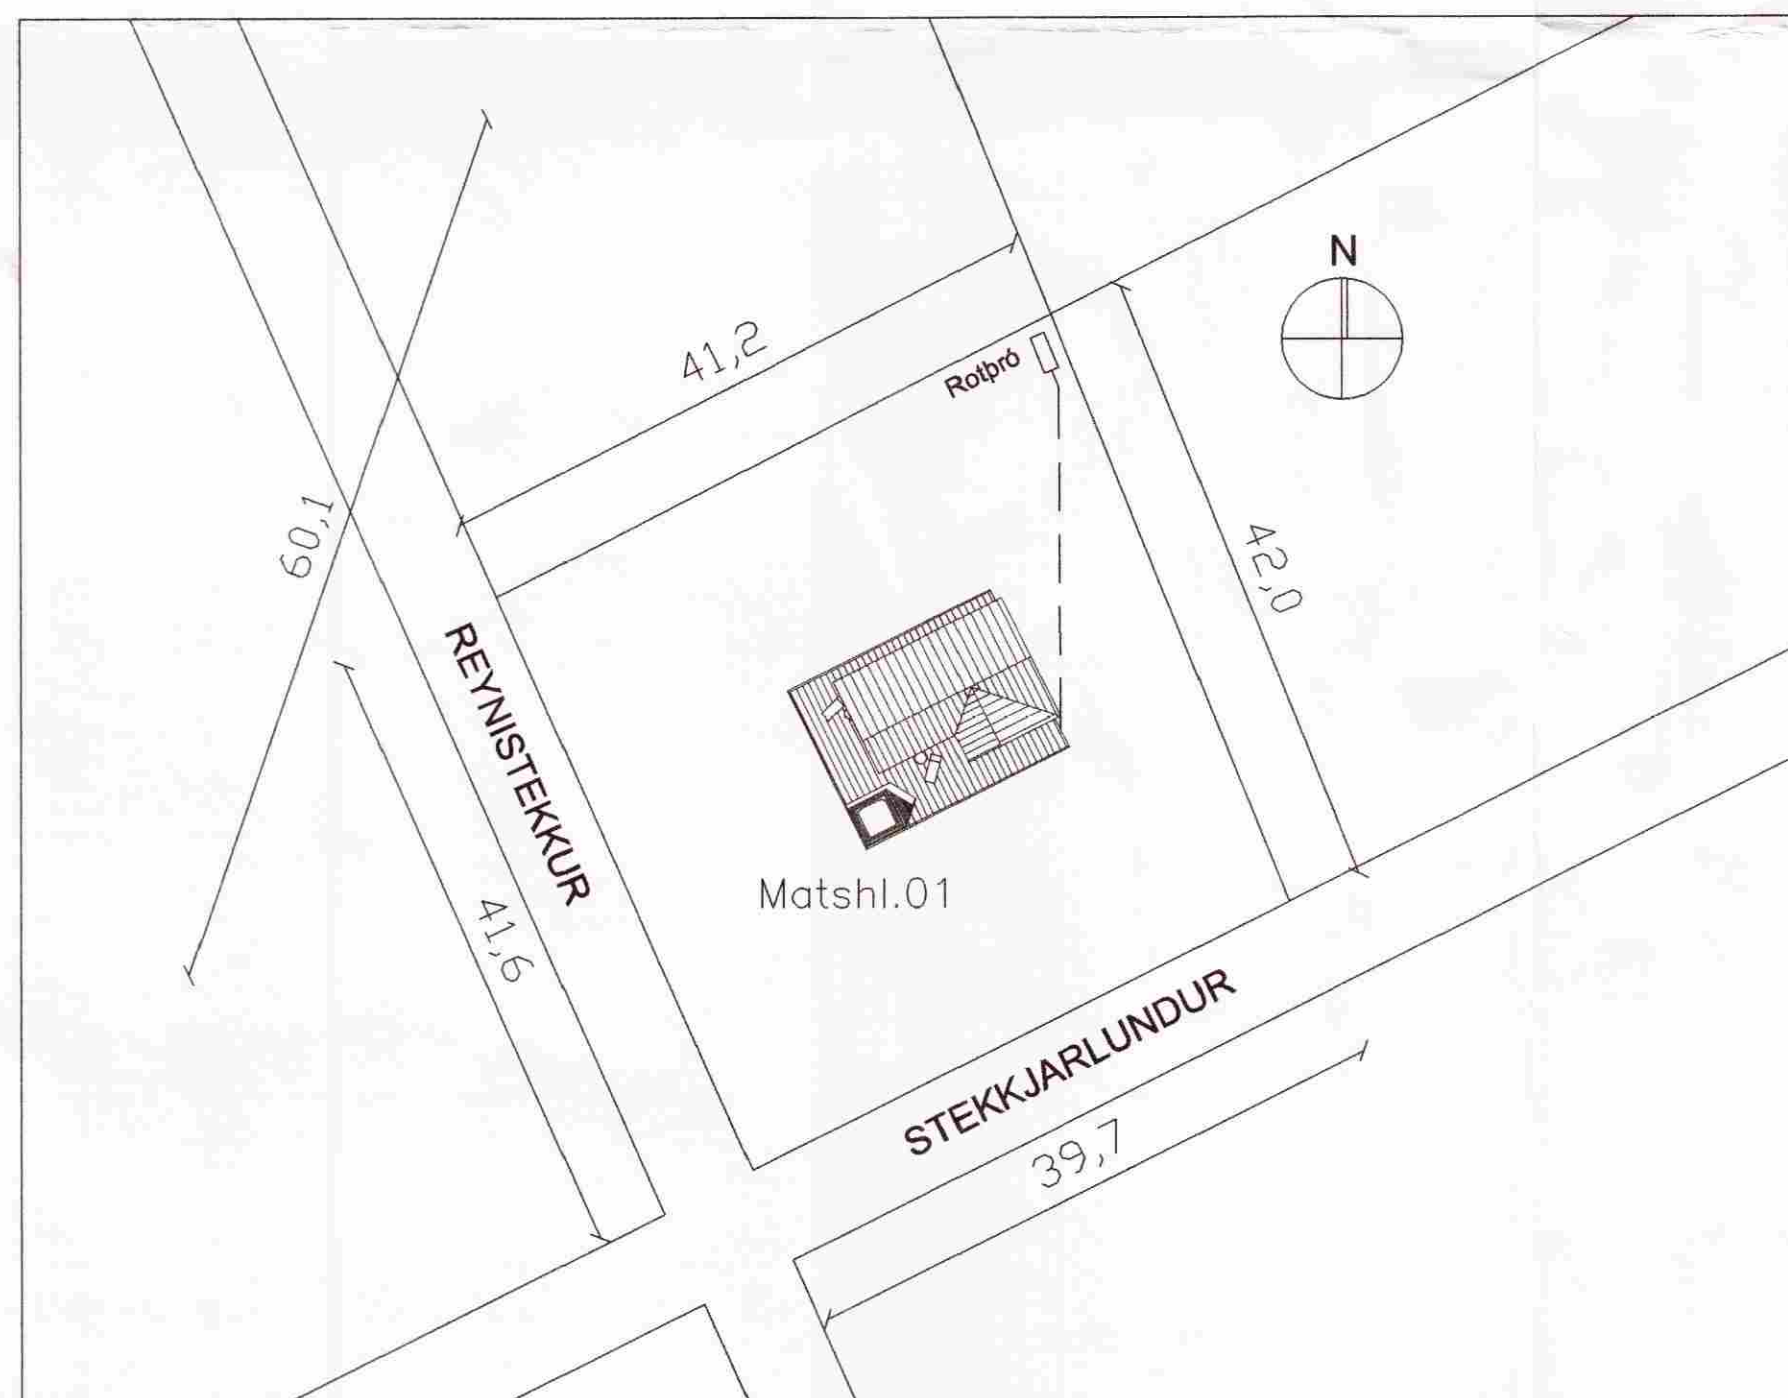

REYNISTEKKUR 2 Í LANDI MIÐFELLS ÞINGVALLASVEIT	TEKNIÞJÓNUSTA SÁ ehf HAFNARGATA 60 230 KEFLAVÍK Sí: 421-5105	
SKRÁNINGARTAFLA OG AFSTÖÐUMYND	hannað SÁ & SV	teiknað SV
	yfirfarið SÁ	dags 29.02.2012
SIGURDUR ASGRÍMSSON KT: 161161-2929 MFI <i>Sigurður Asgrímsson</i>	mkv. 1:500	nr. 759002