



Útlitsmyndir, mkv. 1:100

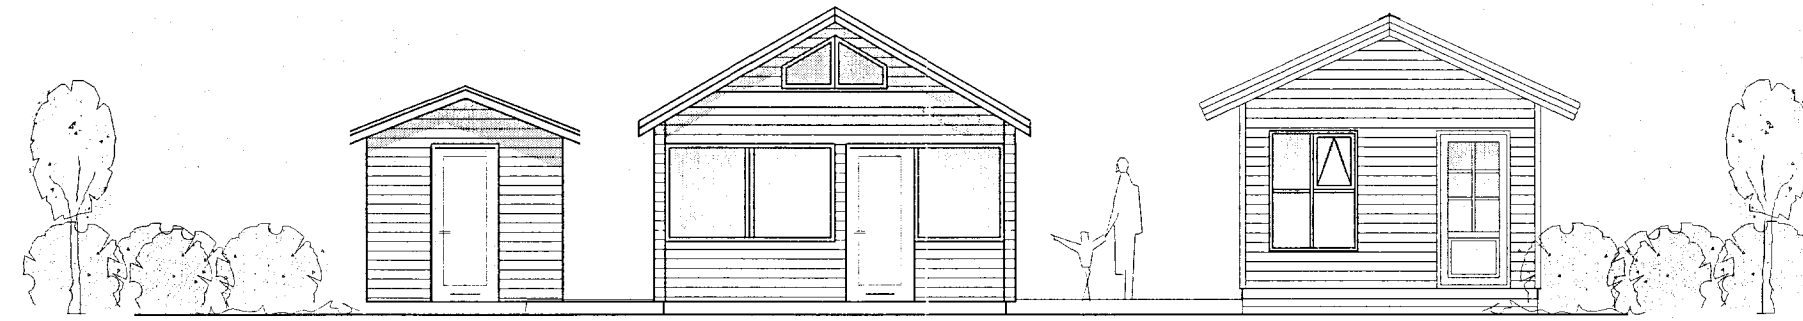


Framhlíð


SAMÞYKKT  
27 FEB. 2013  
*Ally Gjalán*  
Byggingafræðingur, Áttav. Áttav. og Flóahv.

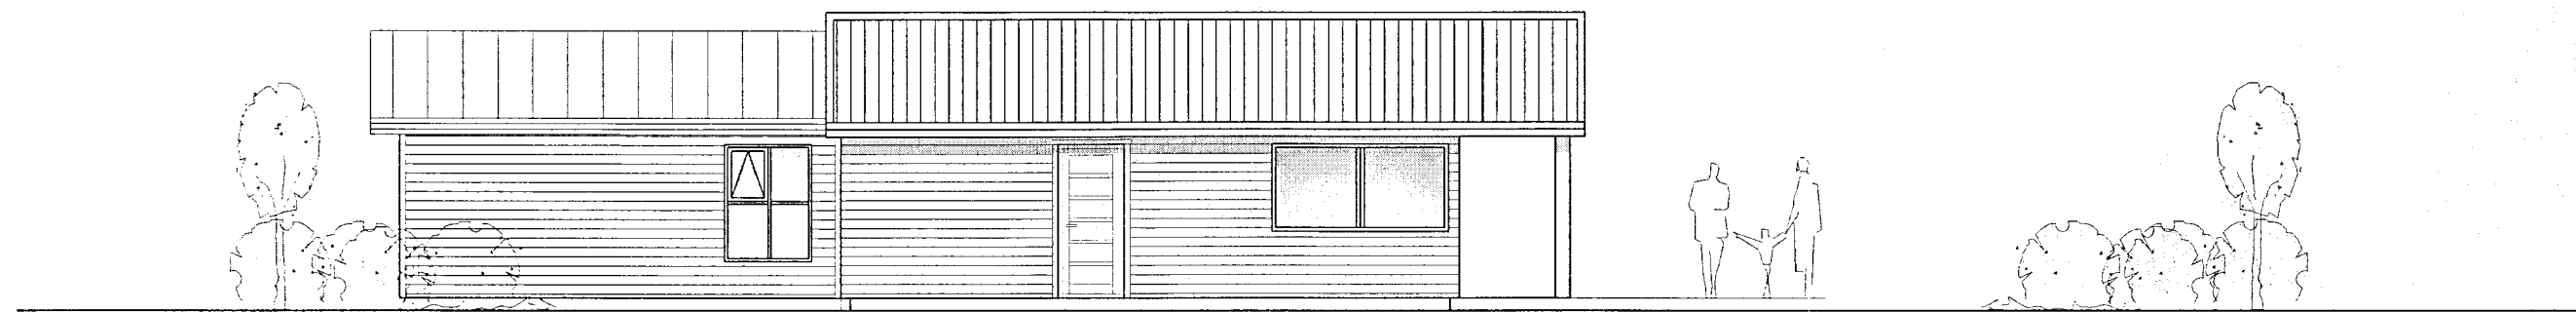

Hliðarmynd

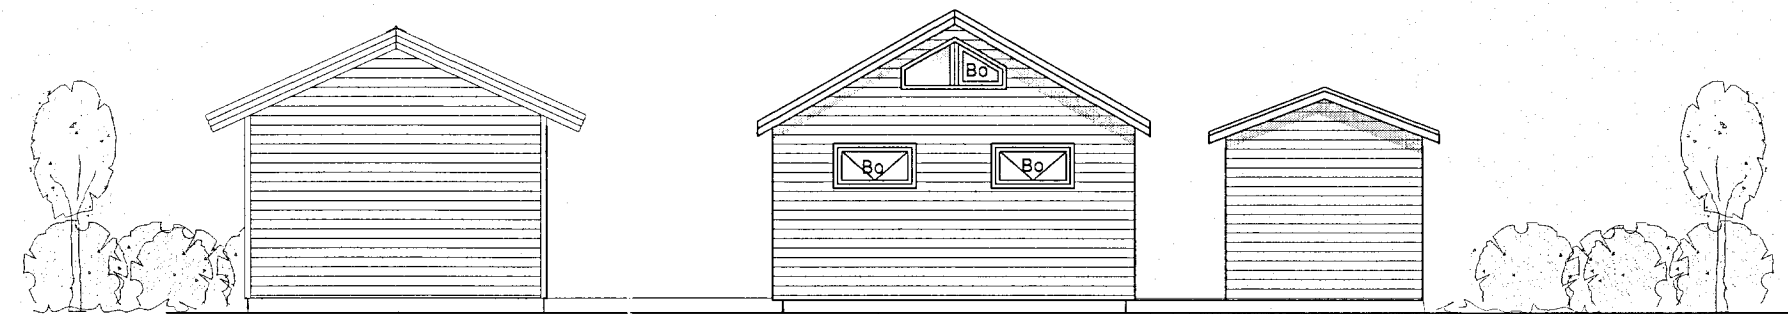

Bakhlíð

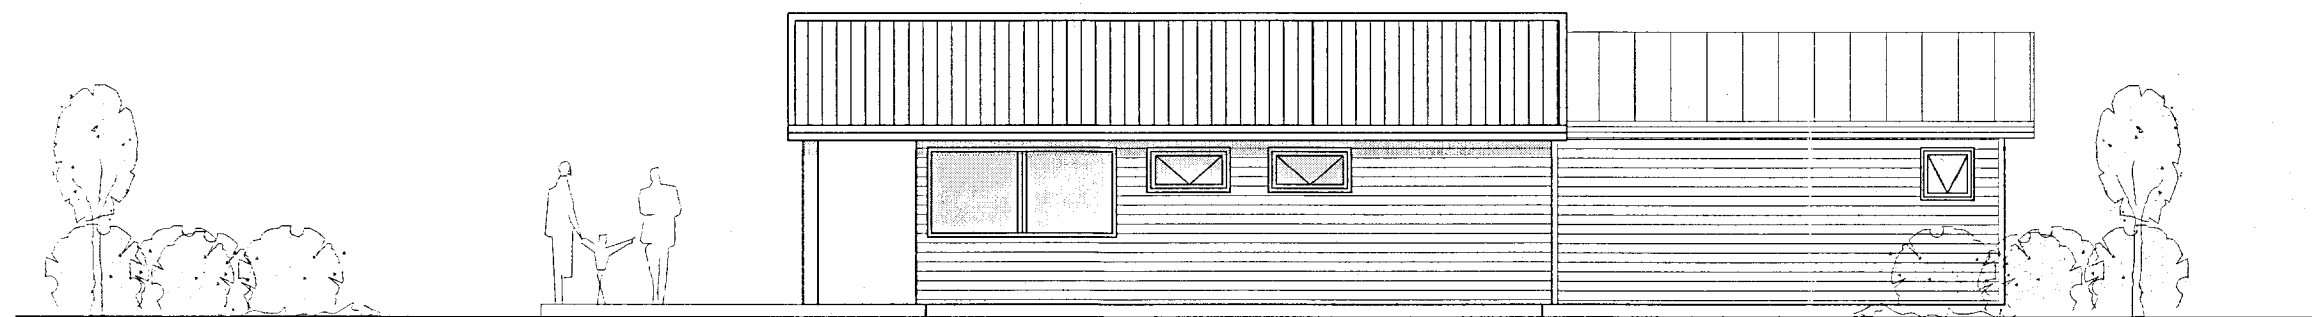

Hliðarmynd

-	-	-	-	-	-	-	-	
-	-	-	-	-	-	-	-	
-	-	-	-	-	-	-	-	
-	-	-	-	-	-	-	-	
Nr.	Dags.	Breyting.					Samb.	
Frumstærð blaðs A:2	Minnkað í 1:41 A:3	Mkv.: 1:100	Dags.: 15.12.2012	Verk nr.: VS-1000	Teikn nr.: A-003			
	Hannað: IB/SIK		Teiknað: SIK/IB	Yfirf.: IB				
VERKFRÆÐISTOFA SUBURNESJA Víkurbraut 13, 230 Reykjanesbæ Sími: 4 200 100, Fax: 4 200 111 Veffang: <a href="http://www.vss.is">http://www.vss.is</a> Netfang: <a href="mailto:vs@vss.is">vs@vss.is</a>				Gestahús mhI-03, Reykjavegur 10 Bláskógabyggð Útlitsmyndir				
Samb: <i>Ally Gjalán</i>				Kl 130264-2639			Samræmingarhönnuður.	