

1 : 50	
Mælikvæði:	
Dagsetn:	Skoplagin í grunn og ldráttartr fyrir neysluvatn í plötu
4	Reykjavogur 19, Bláskógabyggð, Landfr. 167255 Mælikvæði 01

Skoplagin í grunn og ldráttartr fyrir neysluvatn í plötu



Reykjavogur 19, Bláskógabyggð, Landfr. 167255 Mælikvæði 01

4

MÖTTEKID

2 9 SEPT. 2011

Stjórnun, hl. deild, Árvassátt og Flóttun

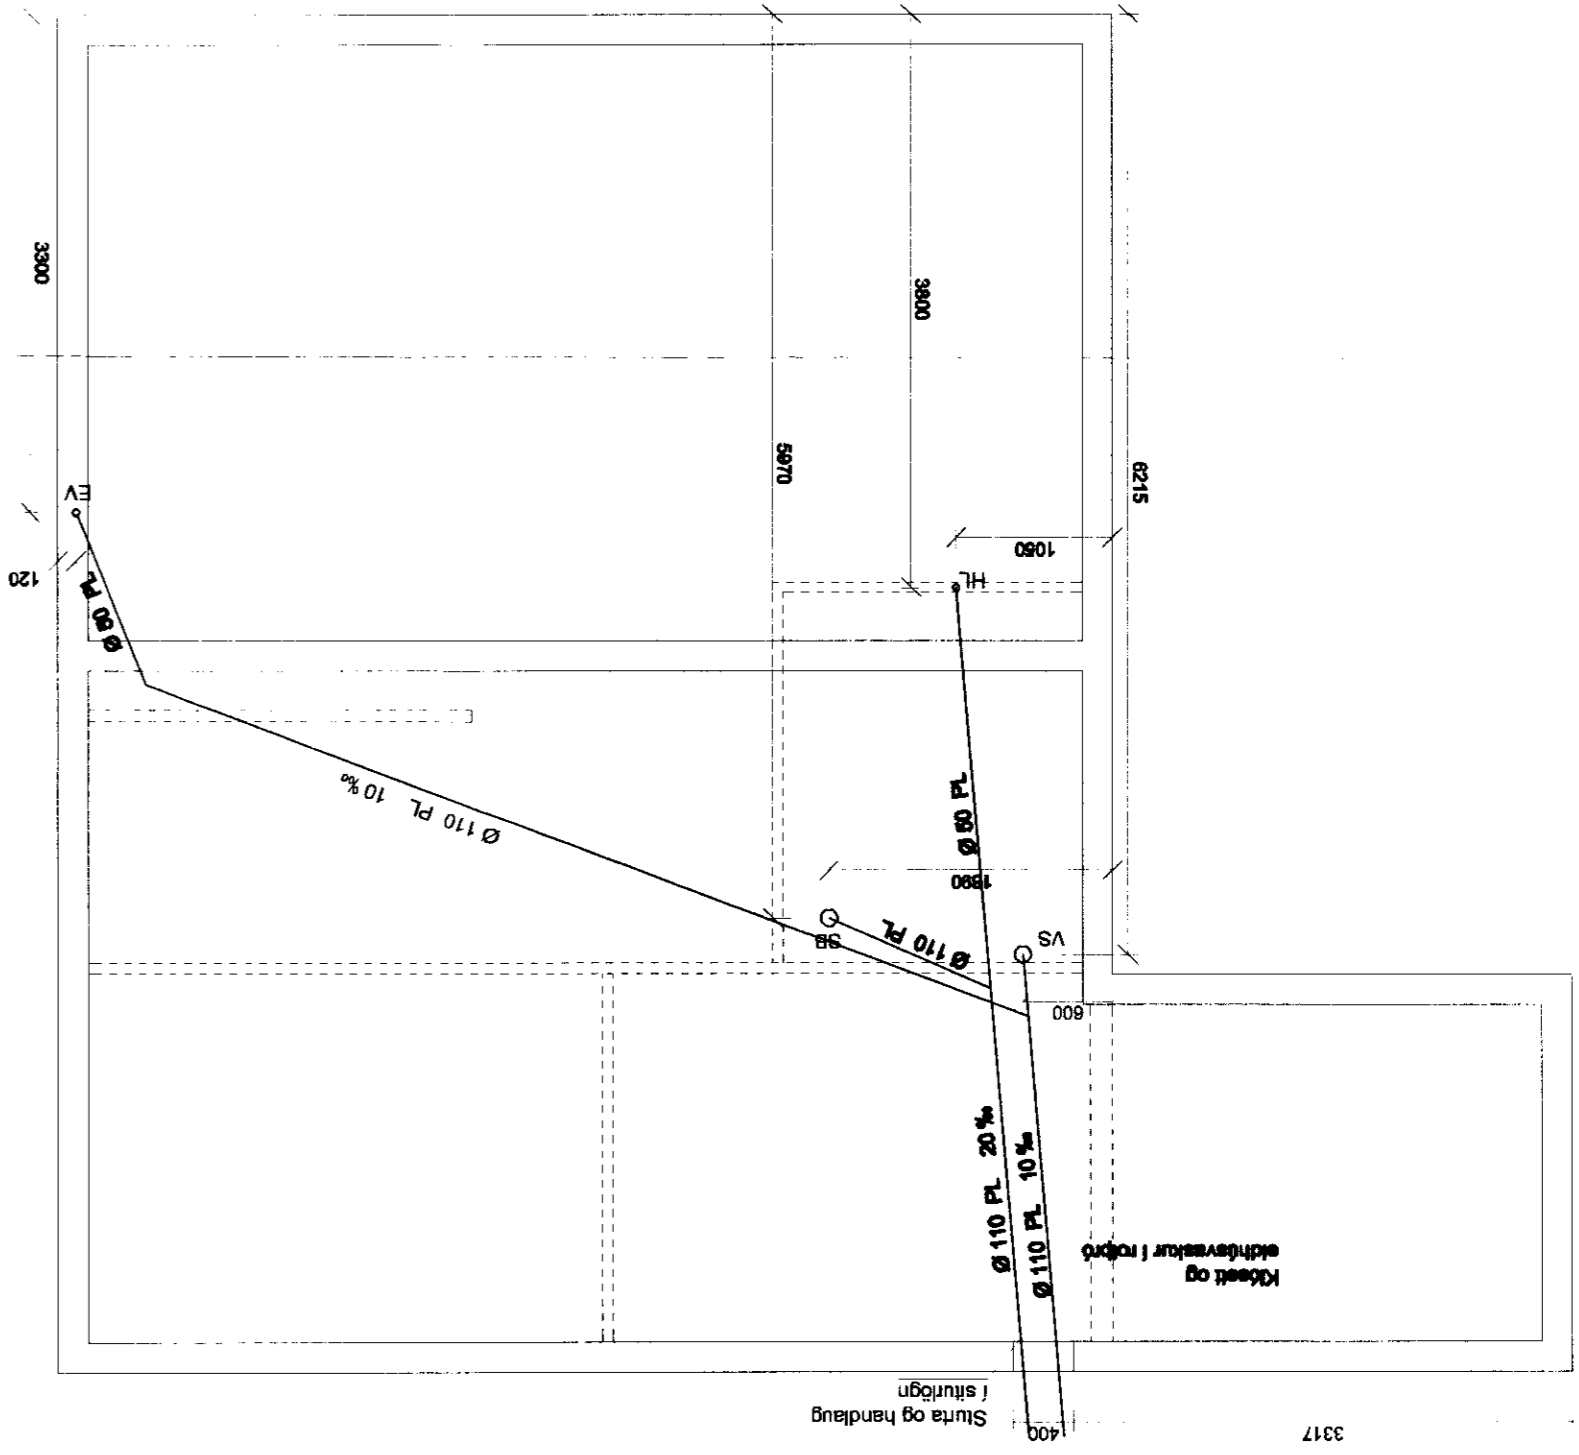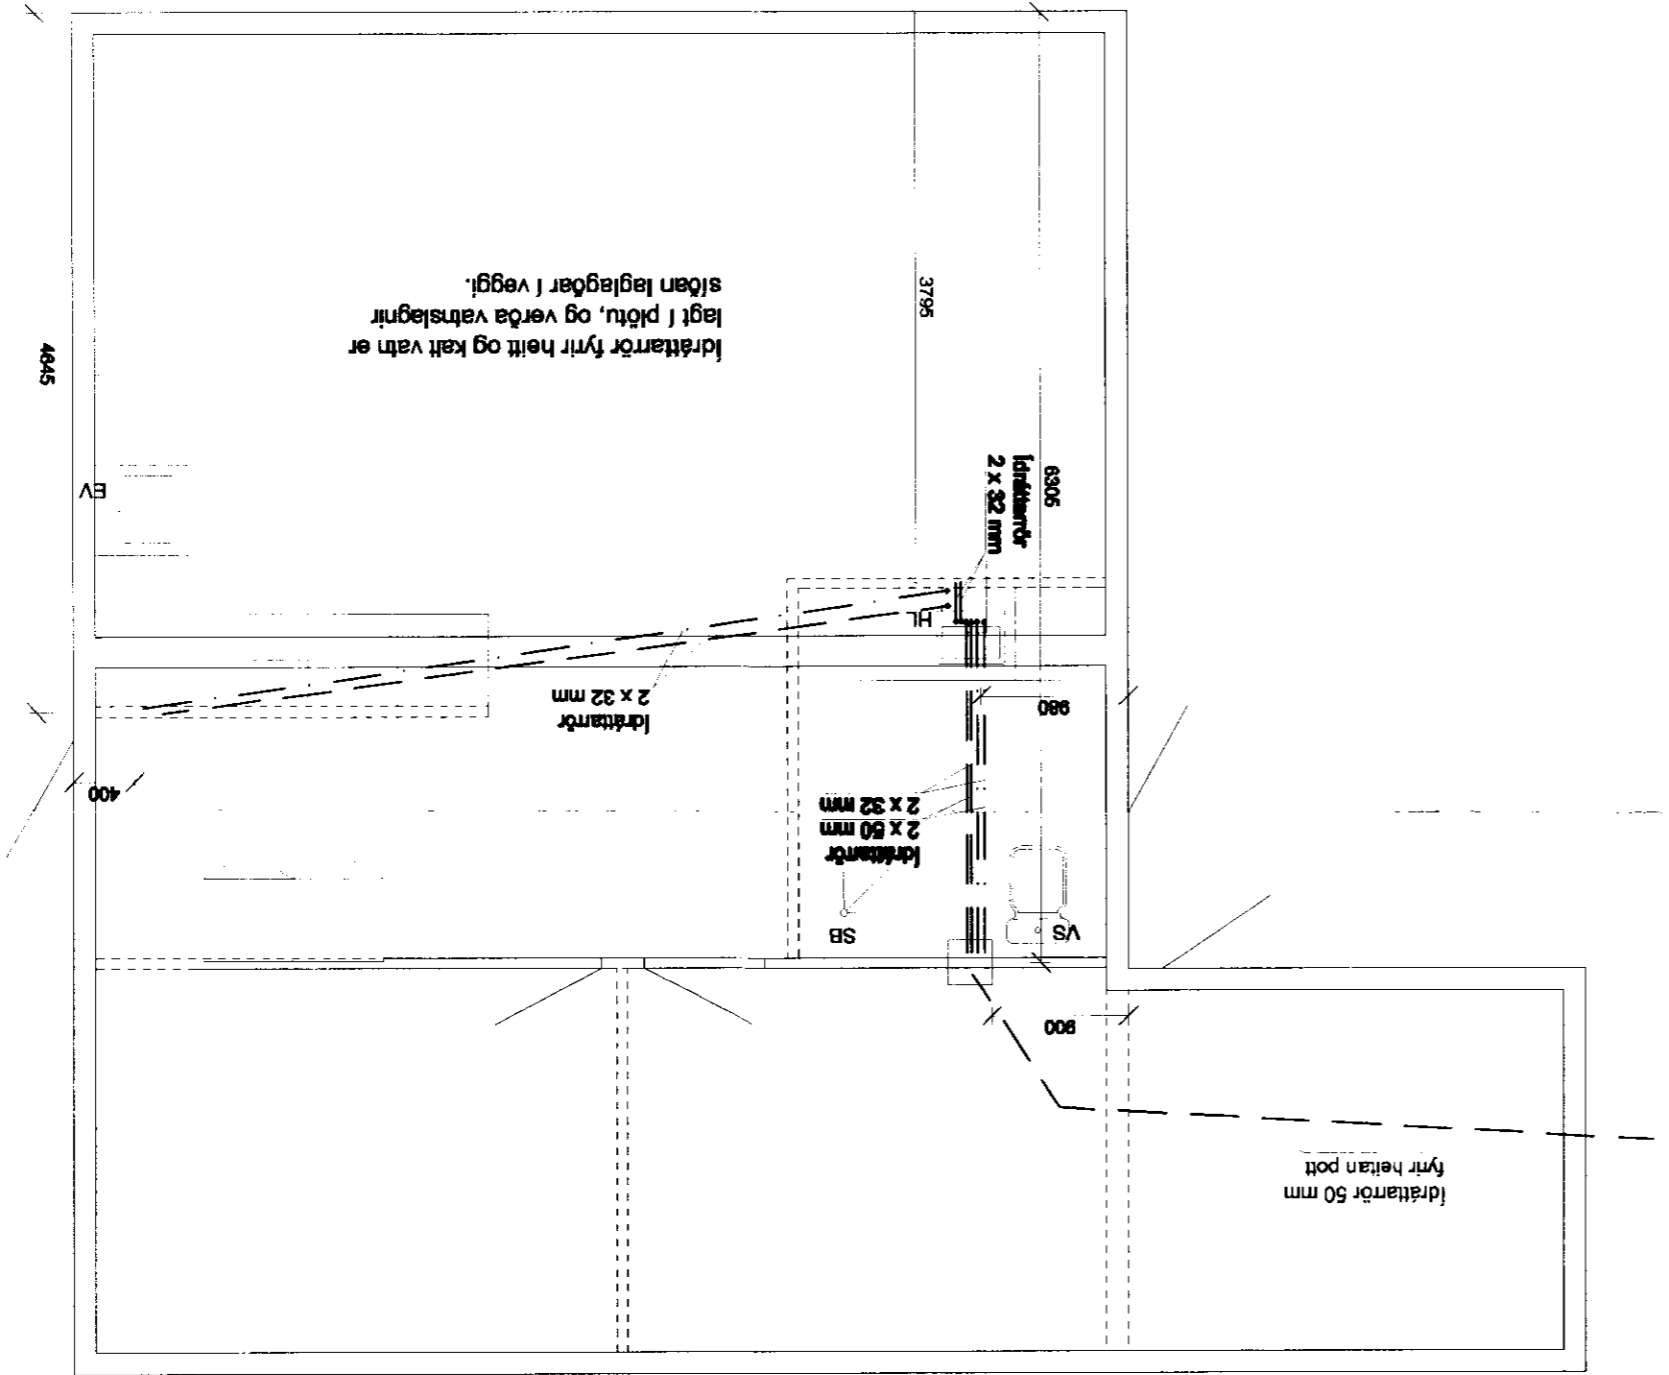

- SKYRNGAR:
- SV = Skotvestur
 - PV = Þvotavél
 - EV = Eldhúsvaskur
 - HL = Handlaug
 - VS = Vatnselement
 - SB = Steypibæd
 - Kalt vatn
 - Heitt vatn