


GRUNNMYND - ÚTSETNING Á TIMBURGRIND. ÖLL MÁL ERU Á GRIND.
Mkv 1:50

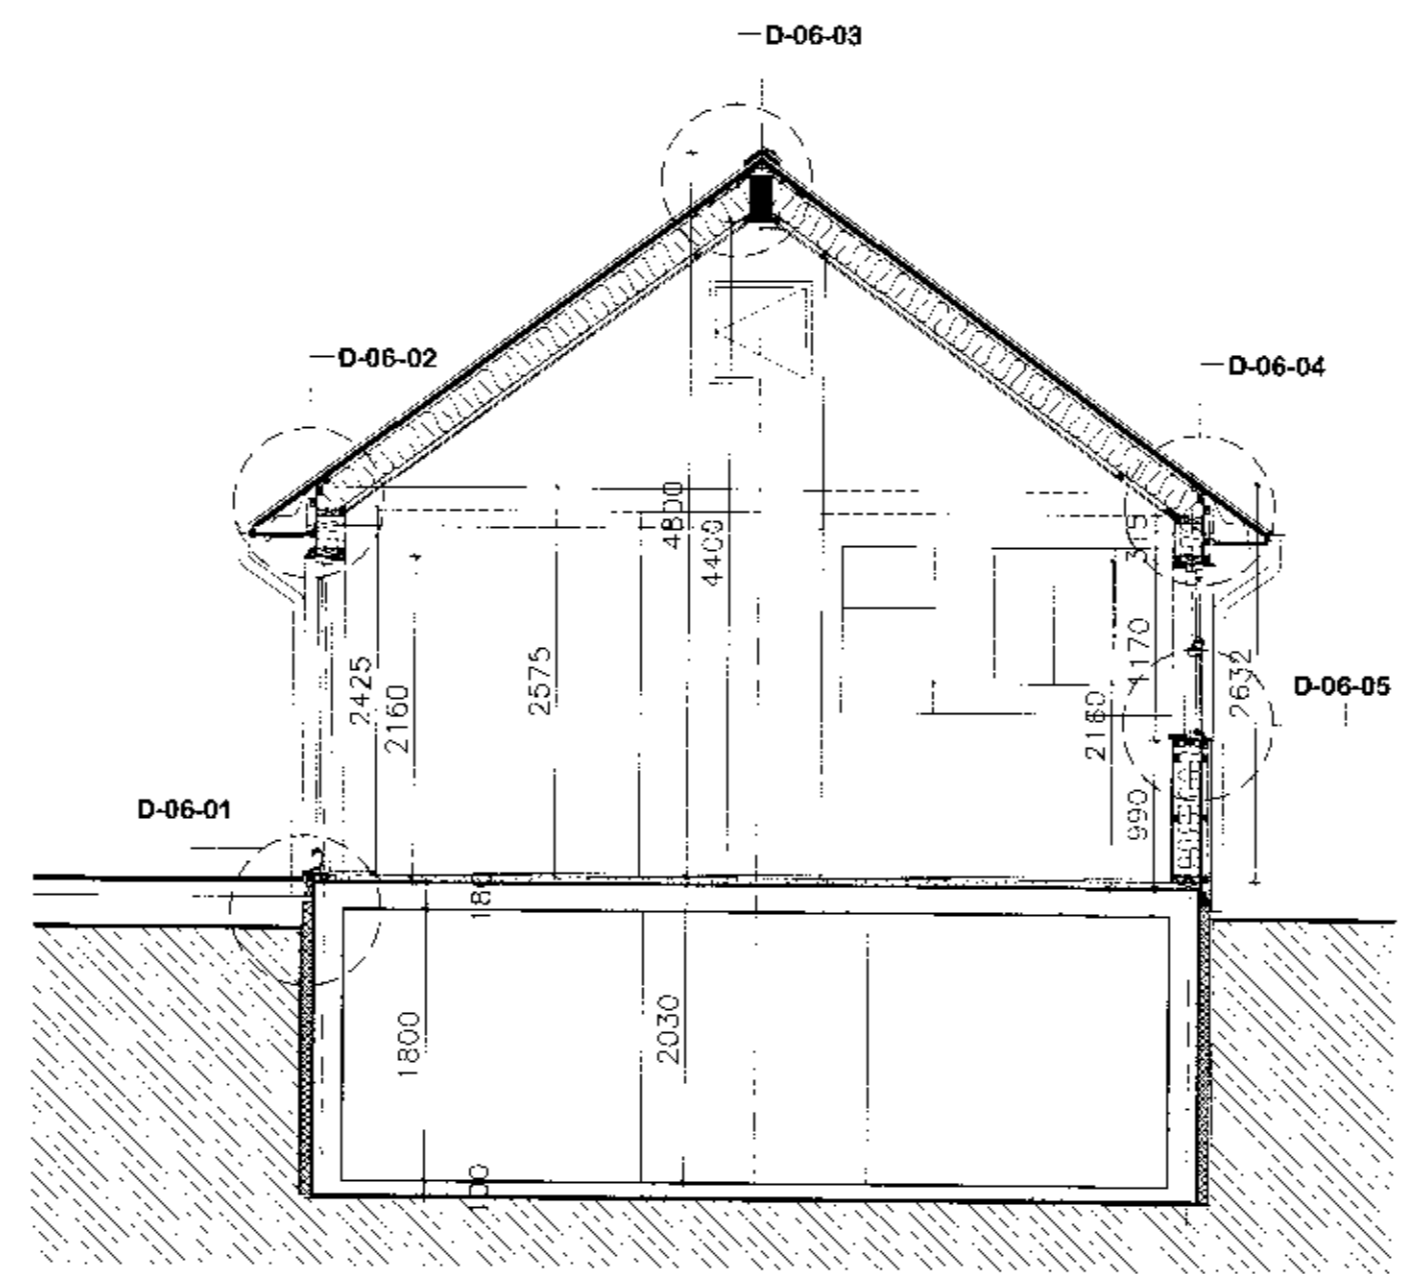

SNIÐ - ÚTSETNING Á TIMBURGRIND. ÖLL MÁL ERU Á GRIND.
Mkv 1:50

ATH:
ATHUGA BER BURÐARÞOLSTEIKNINGAR
FYRIR SAMSETNINGU Á VEGG, GÓLFGRIND OG
ÞAKVIRKI.

GRUNNMYND
22.09.2010
Ólafur Jónsson

BYGGINGARLÝSING:

Sumarhúsið verður byggt úr timbri á steiptum kjallara.
Gólf:
Gólf er staðsteypt með gólfhita í llögn.
Útveggir:
Uppbygging útveggja er 45x145 veggstoðir á 600mm millibili, með 150mm einangrun klæddir að innan með 12mm furupani á 45x45mm afréttingargrind/raflagnagrind, klæddir að utan með 9mm grenikrossvið og með lóðréttri bandsagaðri læstri klæðningu sem verður loftræst.
Þakvirki:
Þakvirki er með tímtesbita (samkvæmt útreikningum verkfæðings) á milli gaffa, 45x220mm timbursperrur sem eru á 600mm millibili, með 200mm steinullareinangrun á milli. Á sperrur, að Innna, kemur rakavamalag sem er svo klætt með furupani á 45x45mm afréttingargrind/raflagnagrind. Þakið verður klætt með 25x150mm timbri, gert vatnshélt með fjörupappa og klætt með aluzinkhúðuðu bánjámí. Þakið verður loftræst í samræmi við byggingarreglugerð. Gluggar verða af ídeal Combi gerð, þ.e.s. áltré gluggar eða sambærilegir. Gler í glugga verður tvöfalt. ÍST-EN3 Handstökkvélkl verður staðsett í húsinu samkvæmt 165. gr byggingarreglugerðar.
Garðhúsið verður byggt á sama máta og sumarhúsið fyrir utan ílmtesbita.
3000 litra rotþró, merkt á teikningu með R, verður staðsett minnst 10m frá húsi.

Uppsetning eldstæðis verður samkvæmt 192 og 193.gr. Byggingarreglugerðar.
BRÚTTÓSTÆRÐIR:
BRÚTTÓSTÆRÐIR:
MATSHLUTI 01: 60m² 177,450m²
02: 12,7m² 29,42m²

Húsið uppfyllir kröfur byggingarreglugerðar um kólnunartölur:
U-gildi þaks er < 0,2
U-gildi útveggja er < 0,4
U-gildi glugga er < 2,0
U-gildi hurða er < 3,0
U-gildi botnplötu er < 0,3
U-gildi vegið meðaltal < 0,85

LANDNÚMÉR: 207613
STAÐGREINIR:
Fastanúmer bústaðarins er :

BREYTING - B - 13.04.2011: Steyptur kjallari
BREYTING - A - 27.03.2011: Smíðing og laglagi. Steyptur kjallari myndar.
Hólfirni: Sumarhús: Miðdalur S-gata 3
Vernefni: SUMARHÚS VIÐ MIÐDAL Í LAUGARDAL, BLÁSKÓGARBYGGÐ.
Höfundur: GRINDARTEIKNING
22.09.10 Hannab. SPJ Yfirv. SPJ Tölub. SPJ
arkitekt
Bláaust: A2 Meikv. 1:20 Vorknúmer: 1043 Númer teikningar: 1043-02-005 Brösking: B