



GRUNNMYND
M = 1:100

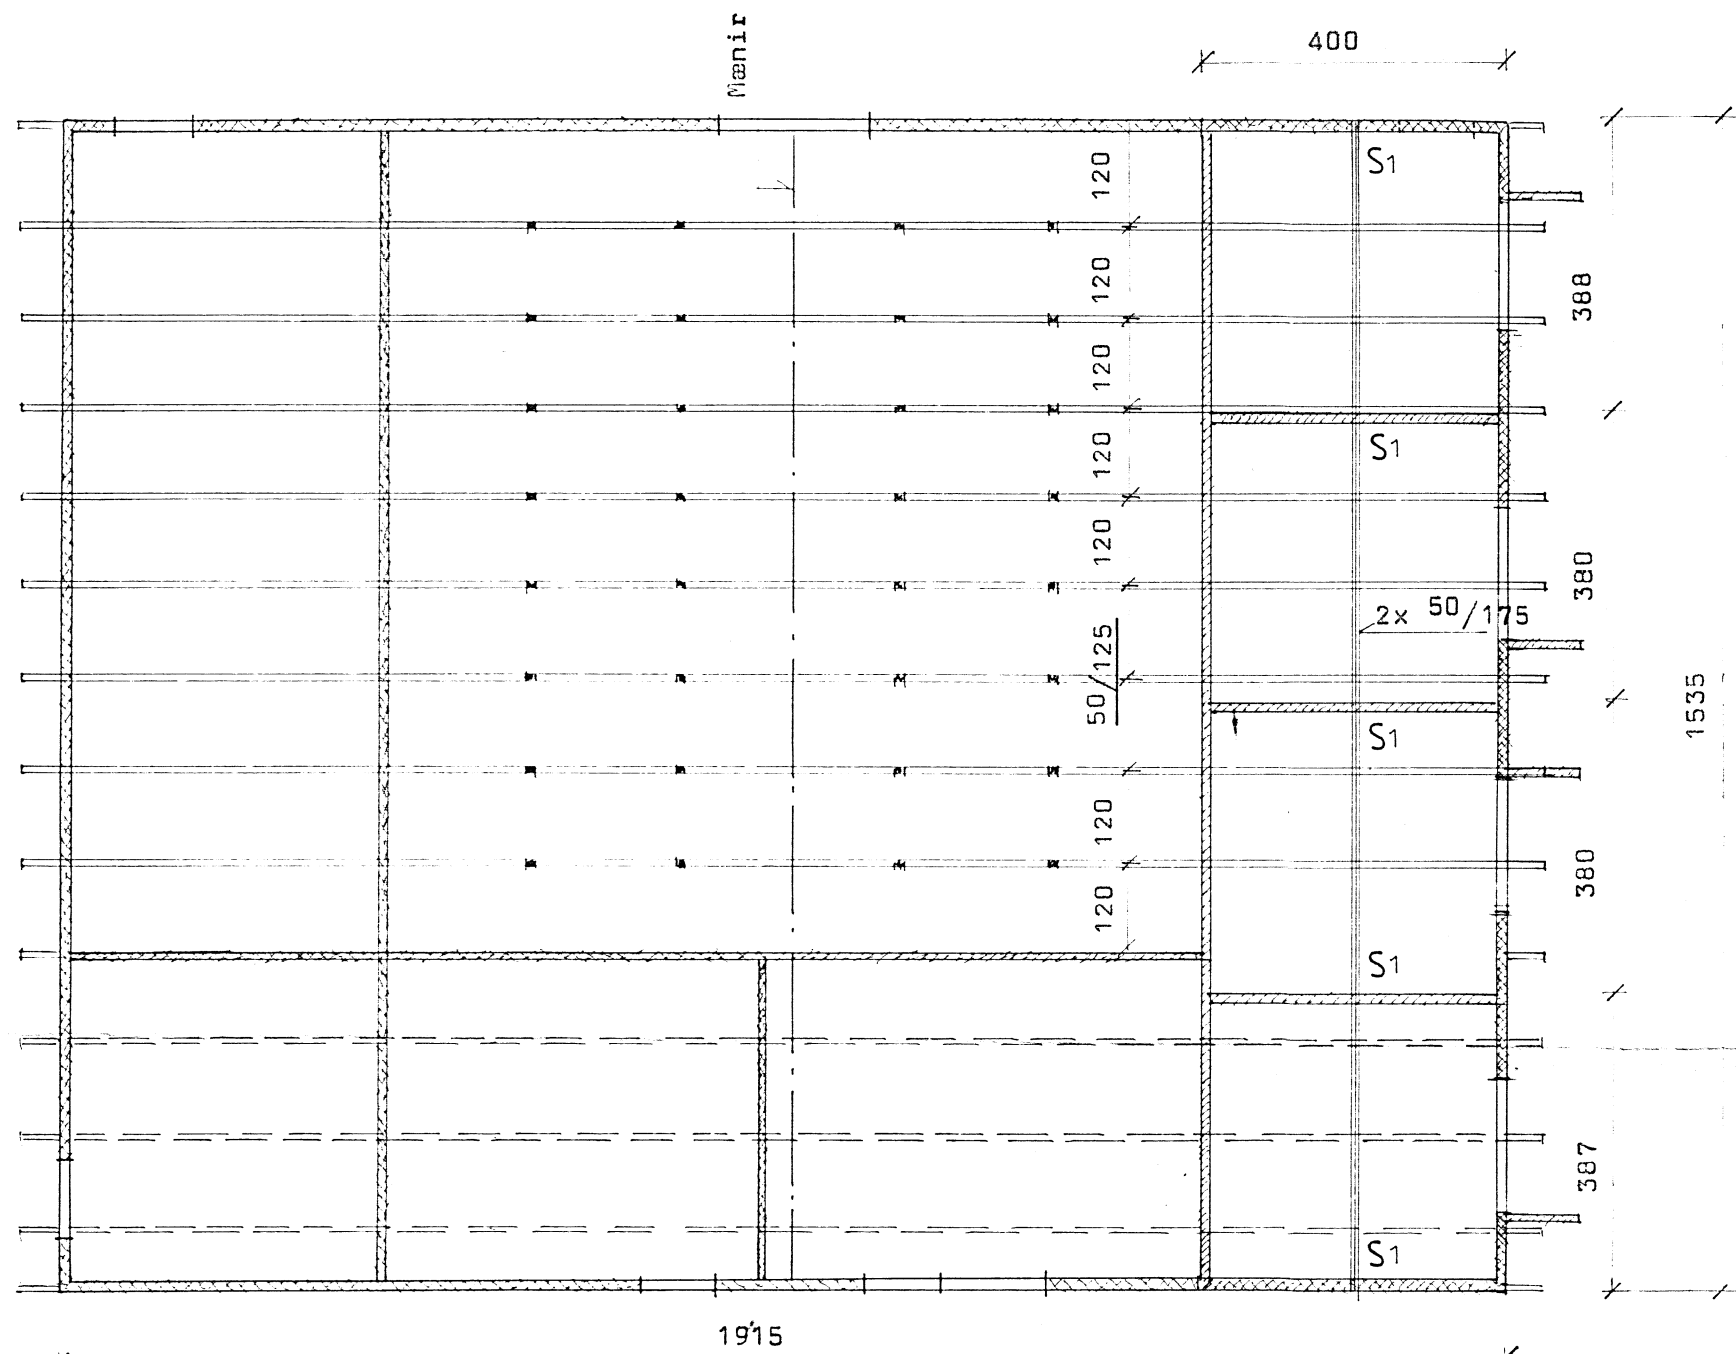

Nýr veggur
Gamall veggur

LANGBITI
M = 1:10

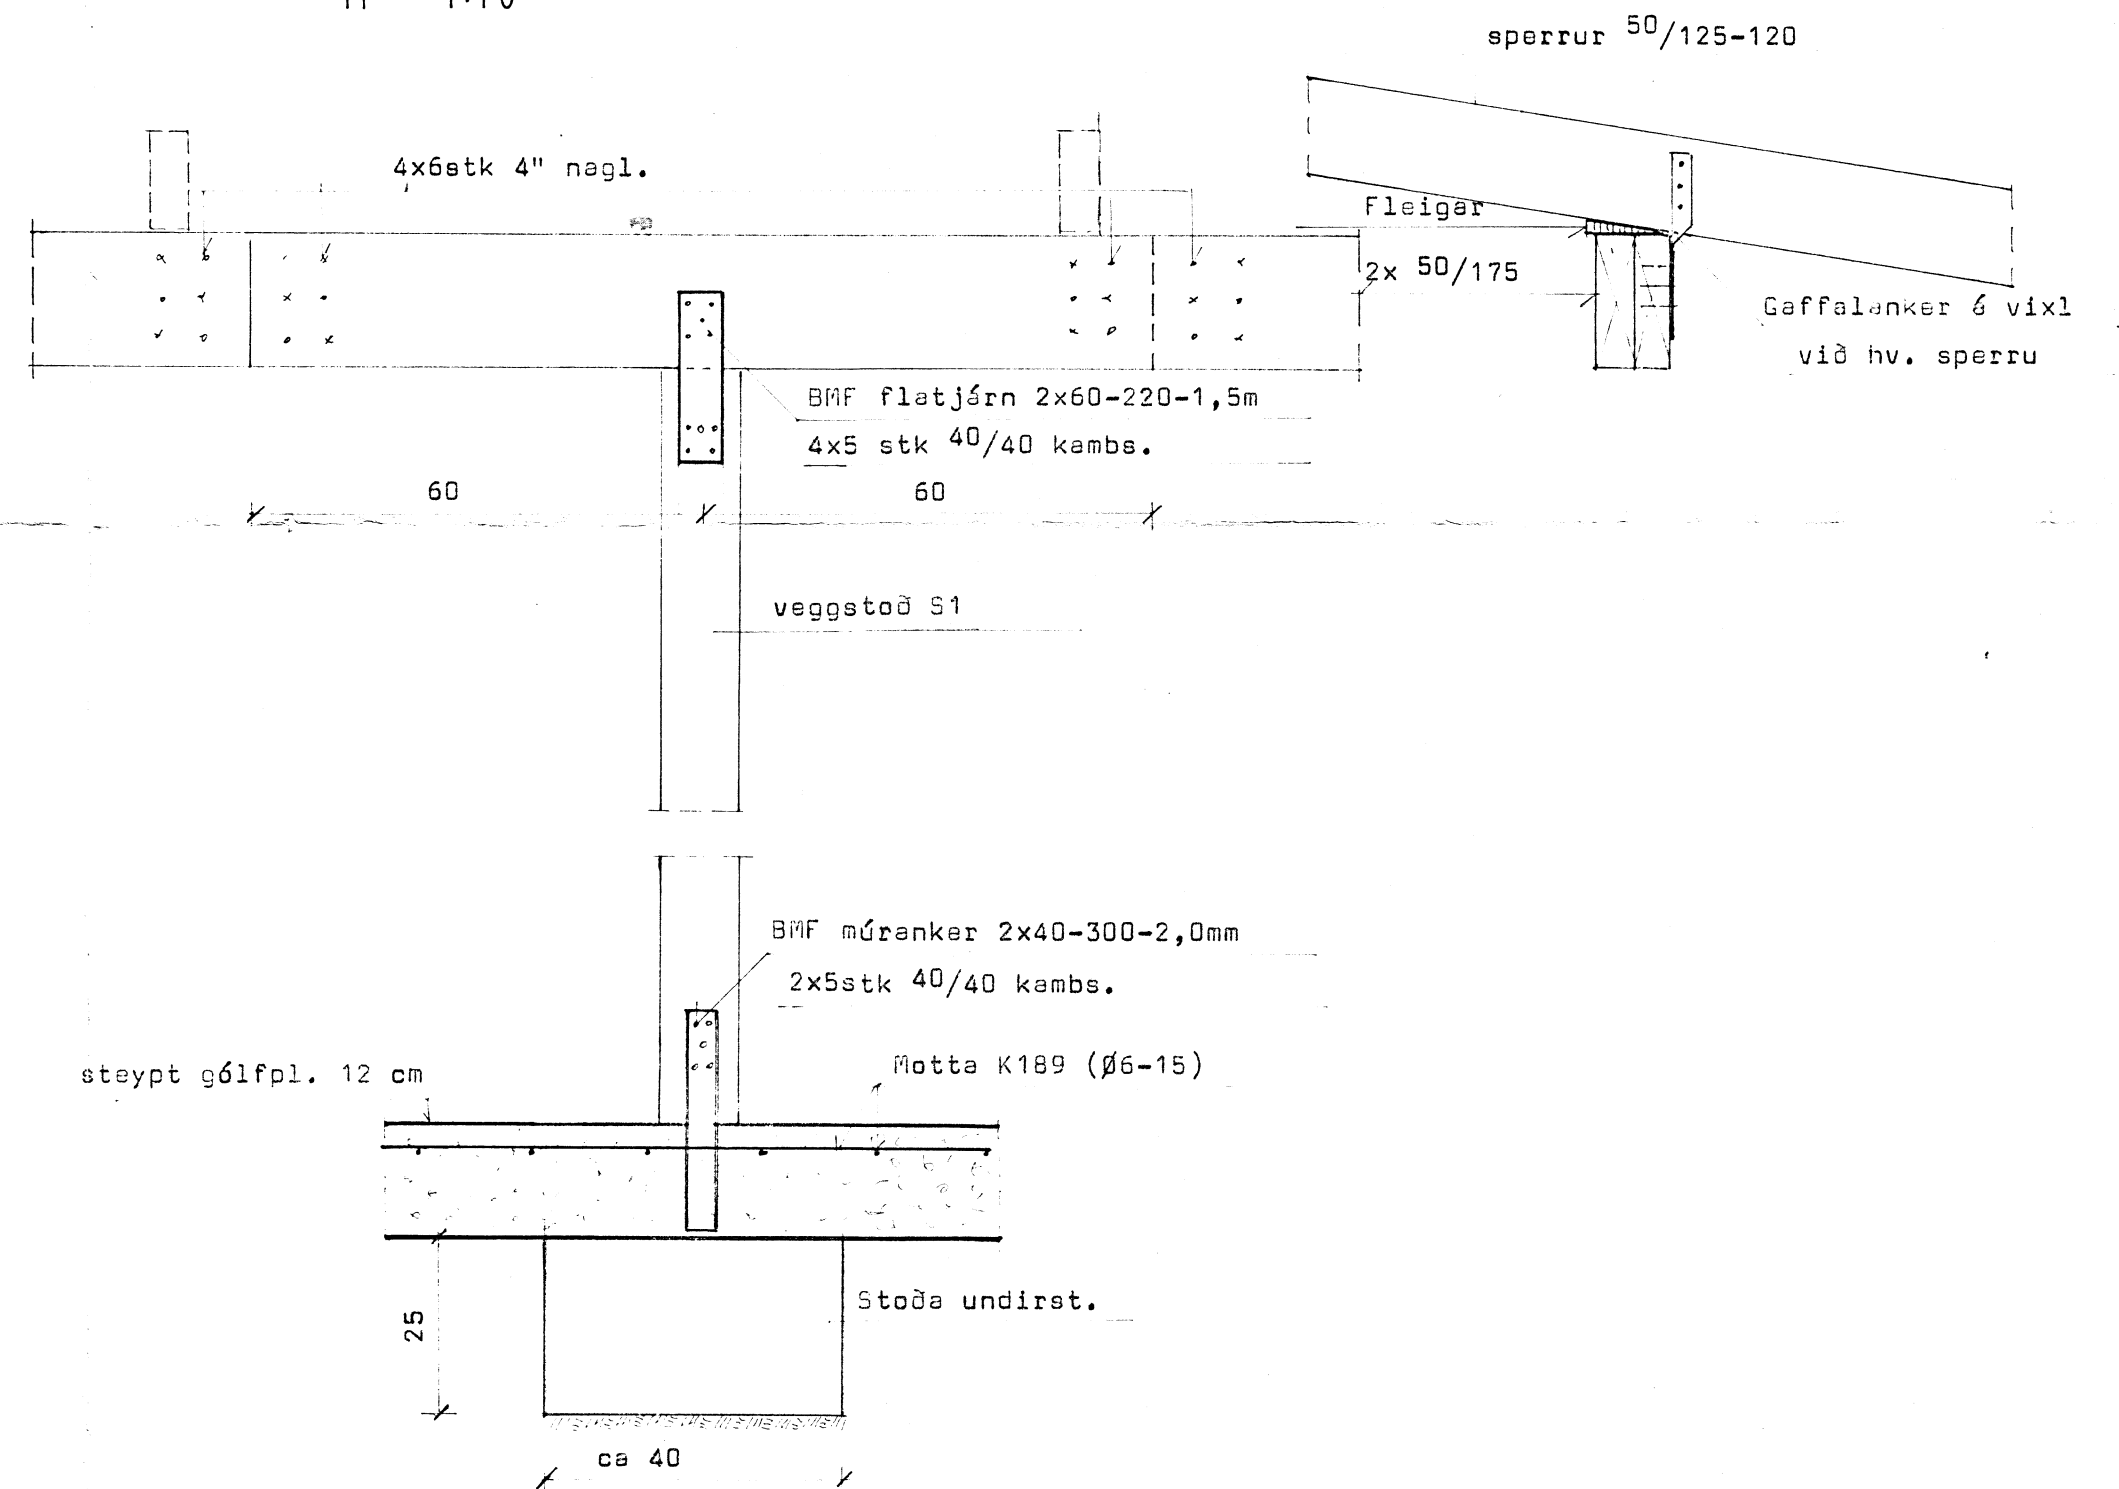

SNIÐ I LANDBITA
M = 1:10

BL BYGGINGASTOFNUN LANDBÚNAÐARINS
LAUGAVEGI 120, REYKJAVÍK, SÍMI 25444
SKÓGARHÓLAR, ÞINGVALLASVEIT. ÁRN.
HESTHÚS: grunnmynd, langbiti, snið.

Pj. Pj. veldu

TEIKN. NR. 82-5390
BLAD NR. B1
MÆLIKVARDI 1:100, 1:10.
DAGSETNING APRIL 1988.
HANNAD G.N.