

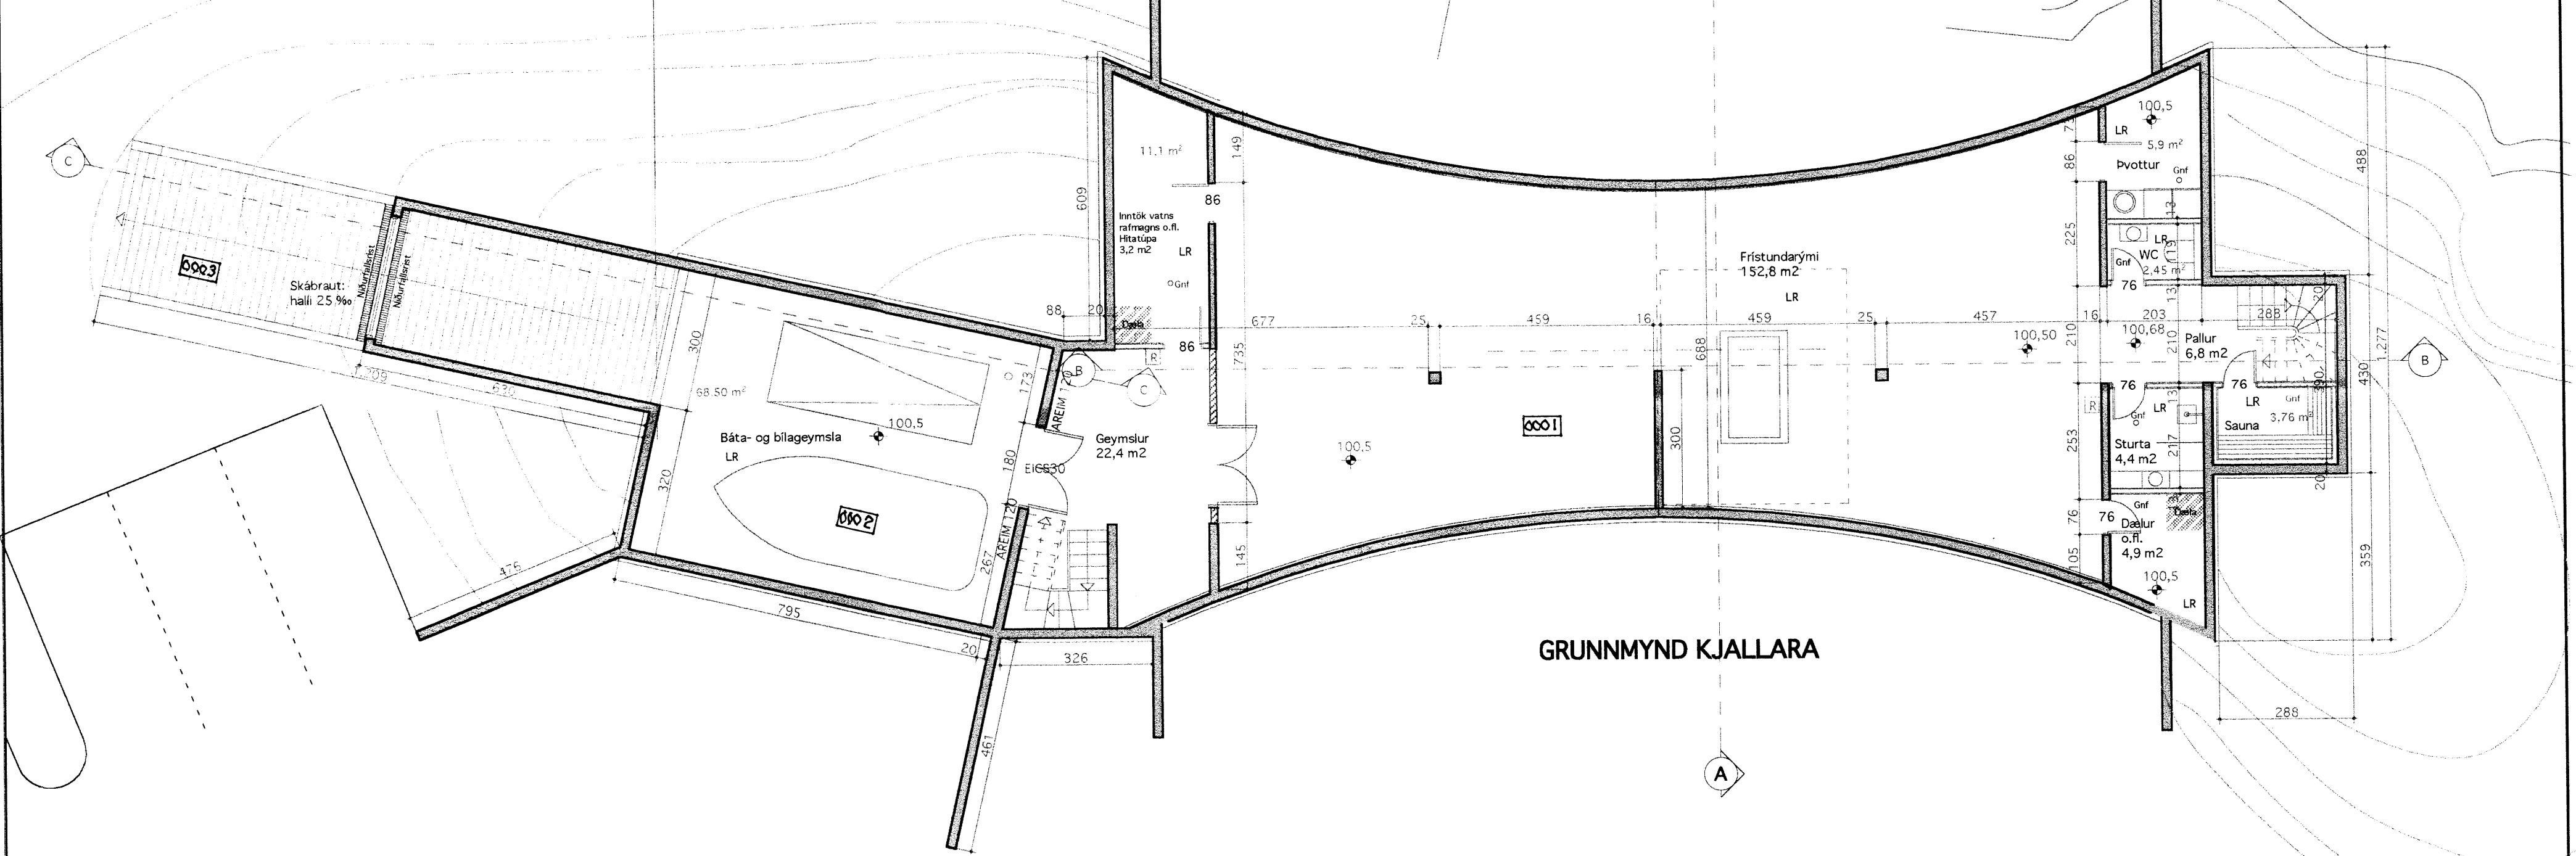


SNEIÐING C-C

ÚTLIT AUSTUR

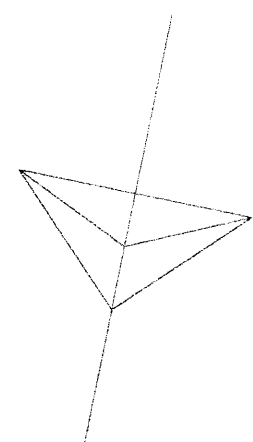

GRUNNMYND KJALLARA

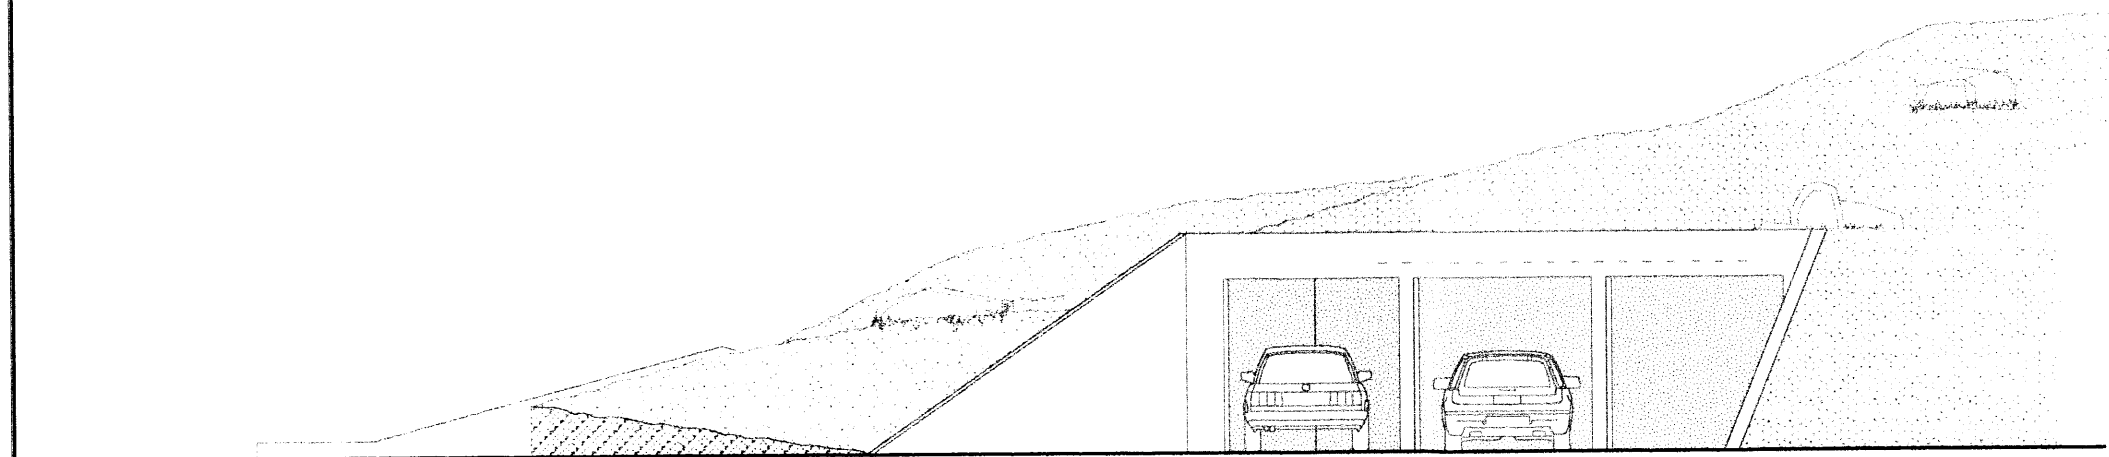

ÚTLIT NORÐUR

Breytt 05.09.'06:  
 Húsið var breikkað um 120 cm

**VINNUSTOFA**  
 KÓPAVOGI

Sími (354) 554 0115 - 844 6960

**VESTURVÖR 9**  
 vífillark@simnet.is

VÍFILL MAGNÚSSON ARK. 171238-4639

HALLA HANNESDÓTTIR TT. 220851-7889

HEITI SKÁLABREKKA I  
 EIGN Einar Örn Jónsson  
 TEIKN Grunnmynd kjallara  
 Mkv. 1 : 100

Þess. 00.02.'06  
 TEIKN. VM  
 SAMP.  
 BREYTT. 08.03.'06  
 05.09.'06

03

Breytt 08.03.'06:  
 Kjallari undir öllu húsinu.  
 Skábraut liggur að bátaskýli undir bílskýlinu.  
 Gólfkotli aðalgeirs er 103,10.