

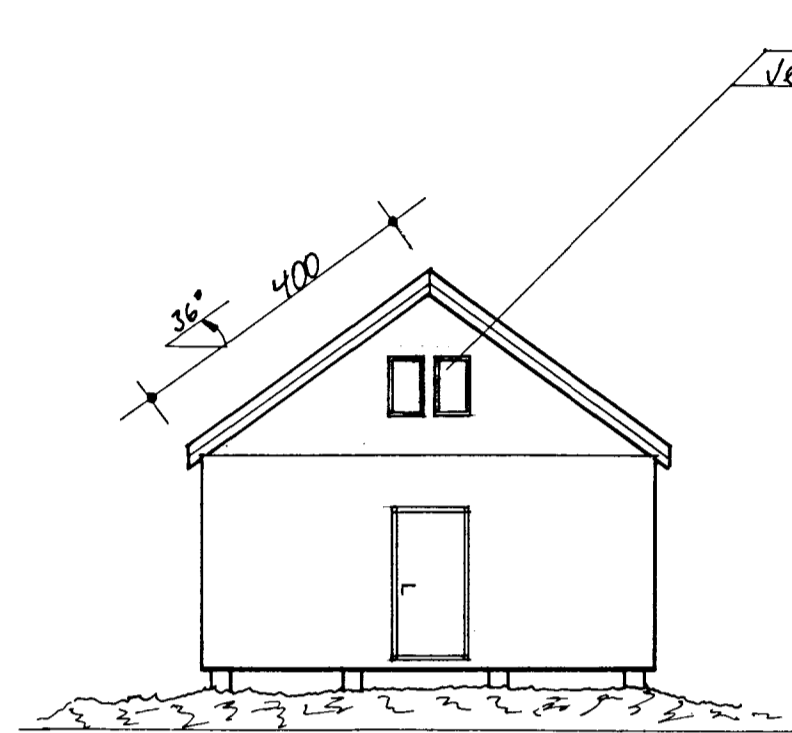


Útlitsmyndir.

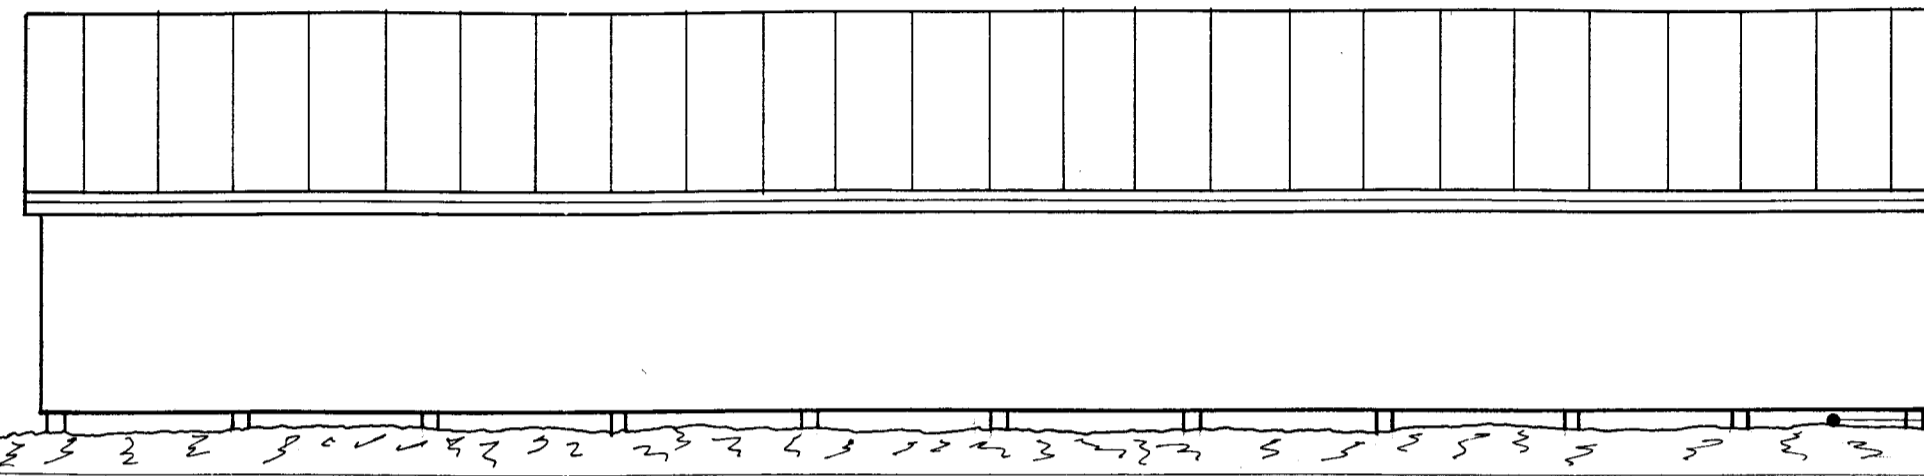


Vesturgaff.

Gluggi lami milli  
veggja 80x80 50x80 x 2 stk.

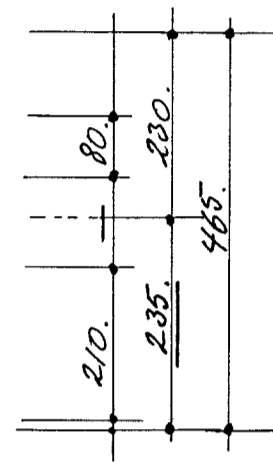


Sudurlanghlid

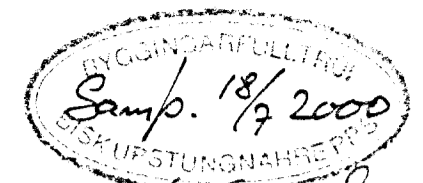


Hinnu Gunnarsson

Loftunarbíl lami undir fötöllu. 15-sm.

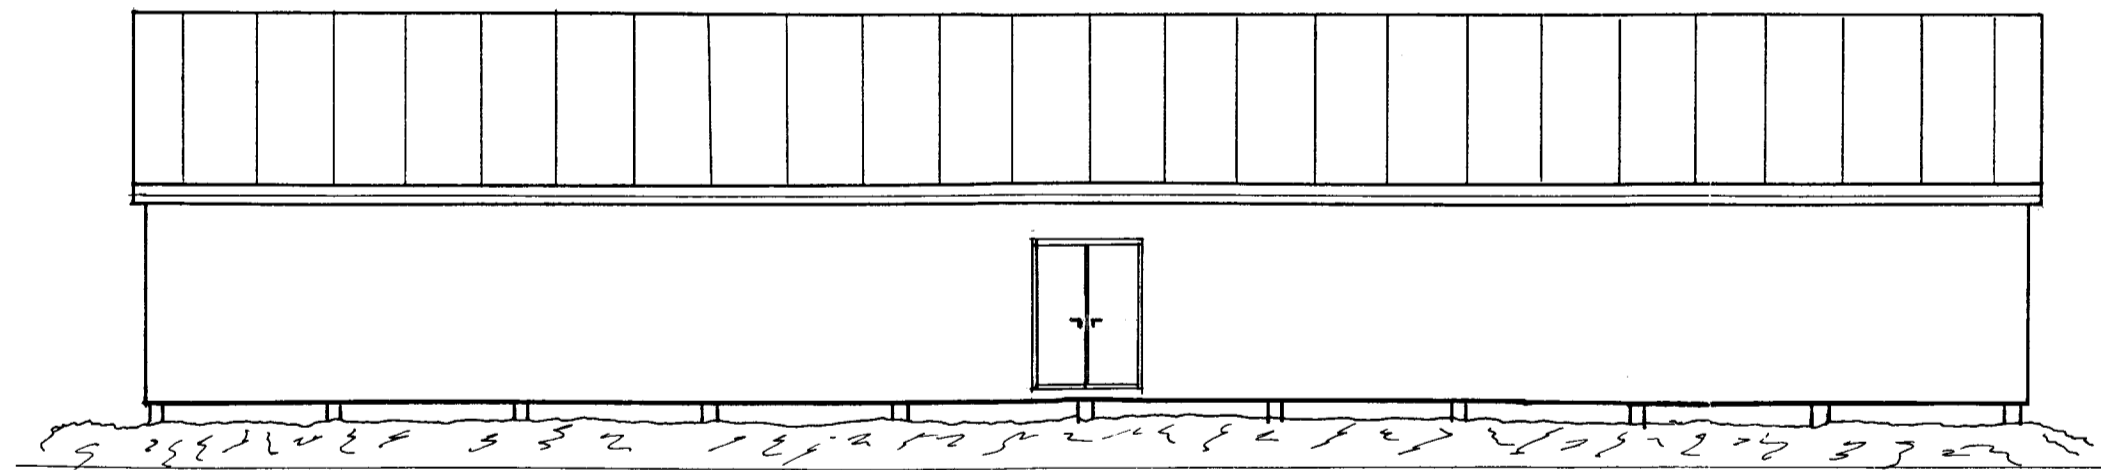

Nordurlanghlid

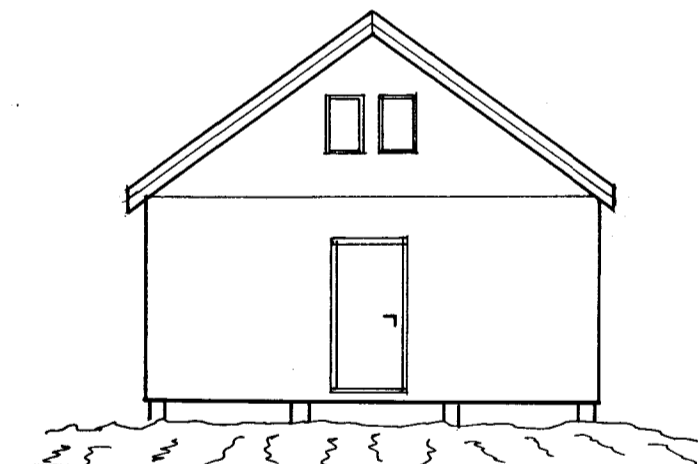

Austurgaff.

Allar breytingar óheimilar án samþykkis

Hestús við Svartarbotna á Kili. Öll mál í cm.

|   |                   |
|---|-------------------|
| Nafn: Útlitsmyndir / málsetning + útskýring.                    | Mkv. 1:100        |
| Hestús ⇒ Svartarbotna á Biskupsstungunardrekk.                  | Dags. 17.06 '00   |
| Biskupsstungunardrekkur Reykholti 801 Sýslu Árneshrepps.        | Samb. 4/96        |
| Teiknað af: Hinnu Gunnarsson. Teiknateiknari: Hinnu Gunnarsson. | Teikningar nr. 02 |
|   | Verk nr. 0899     |
|   | Sími: 8944142     |
|   | 5613586.          |

Júní '00