


Grunnmynd 1:50

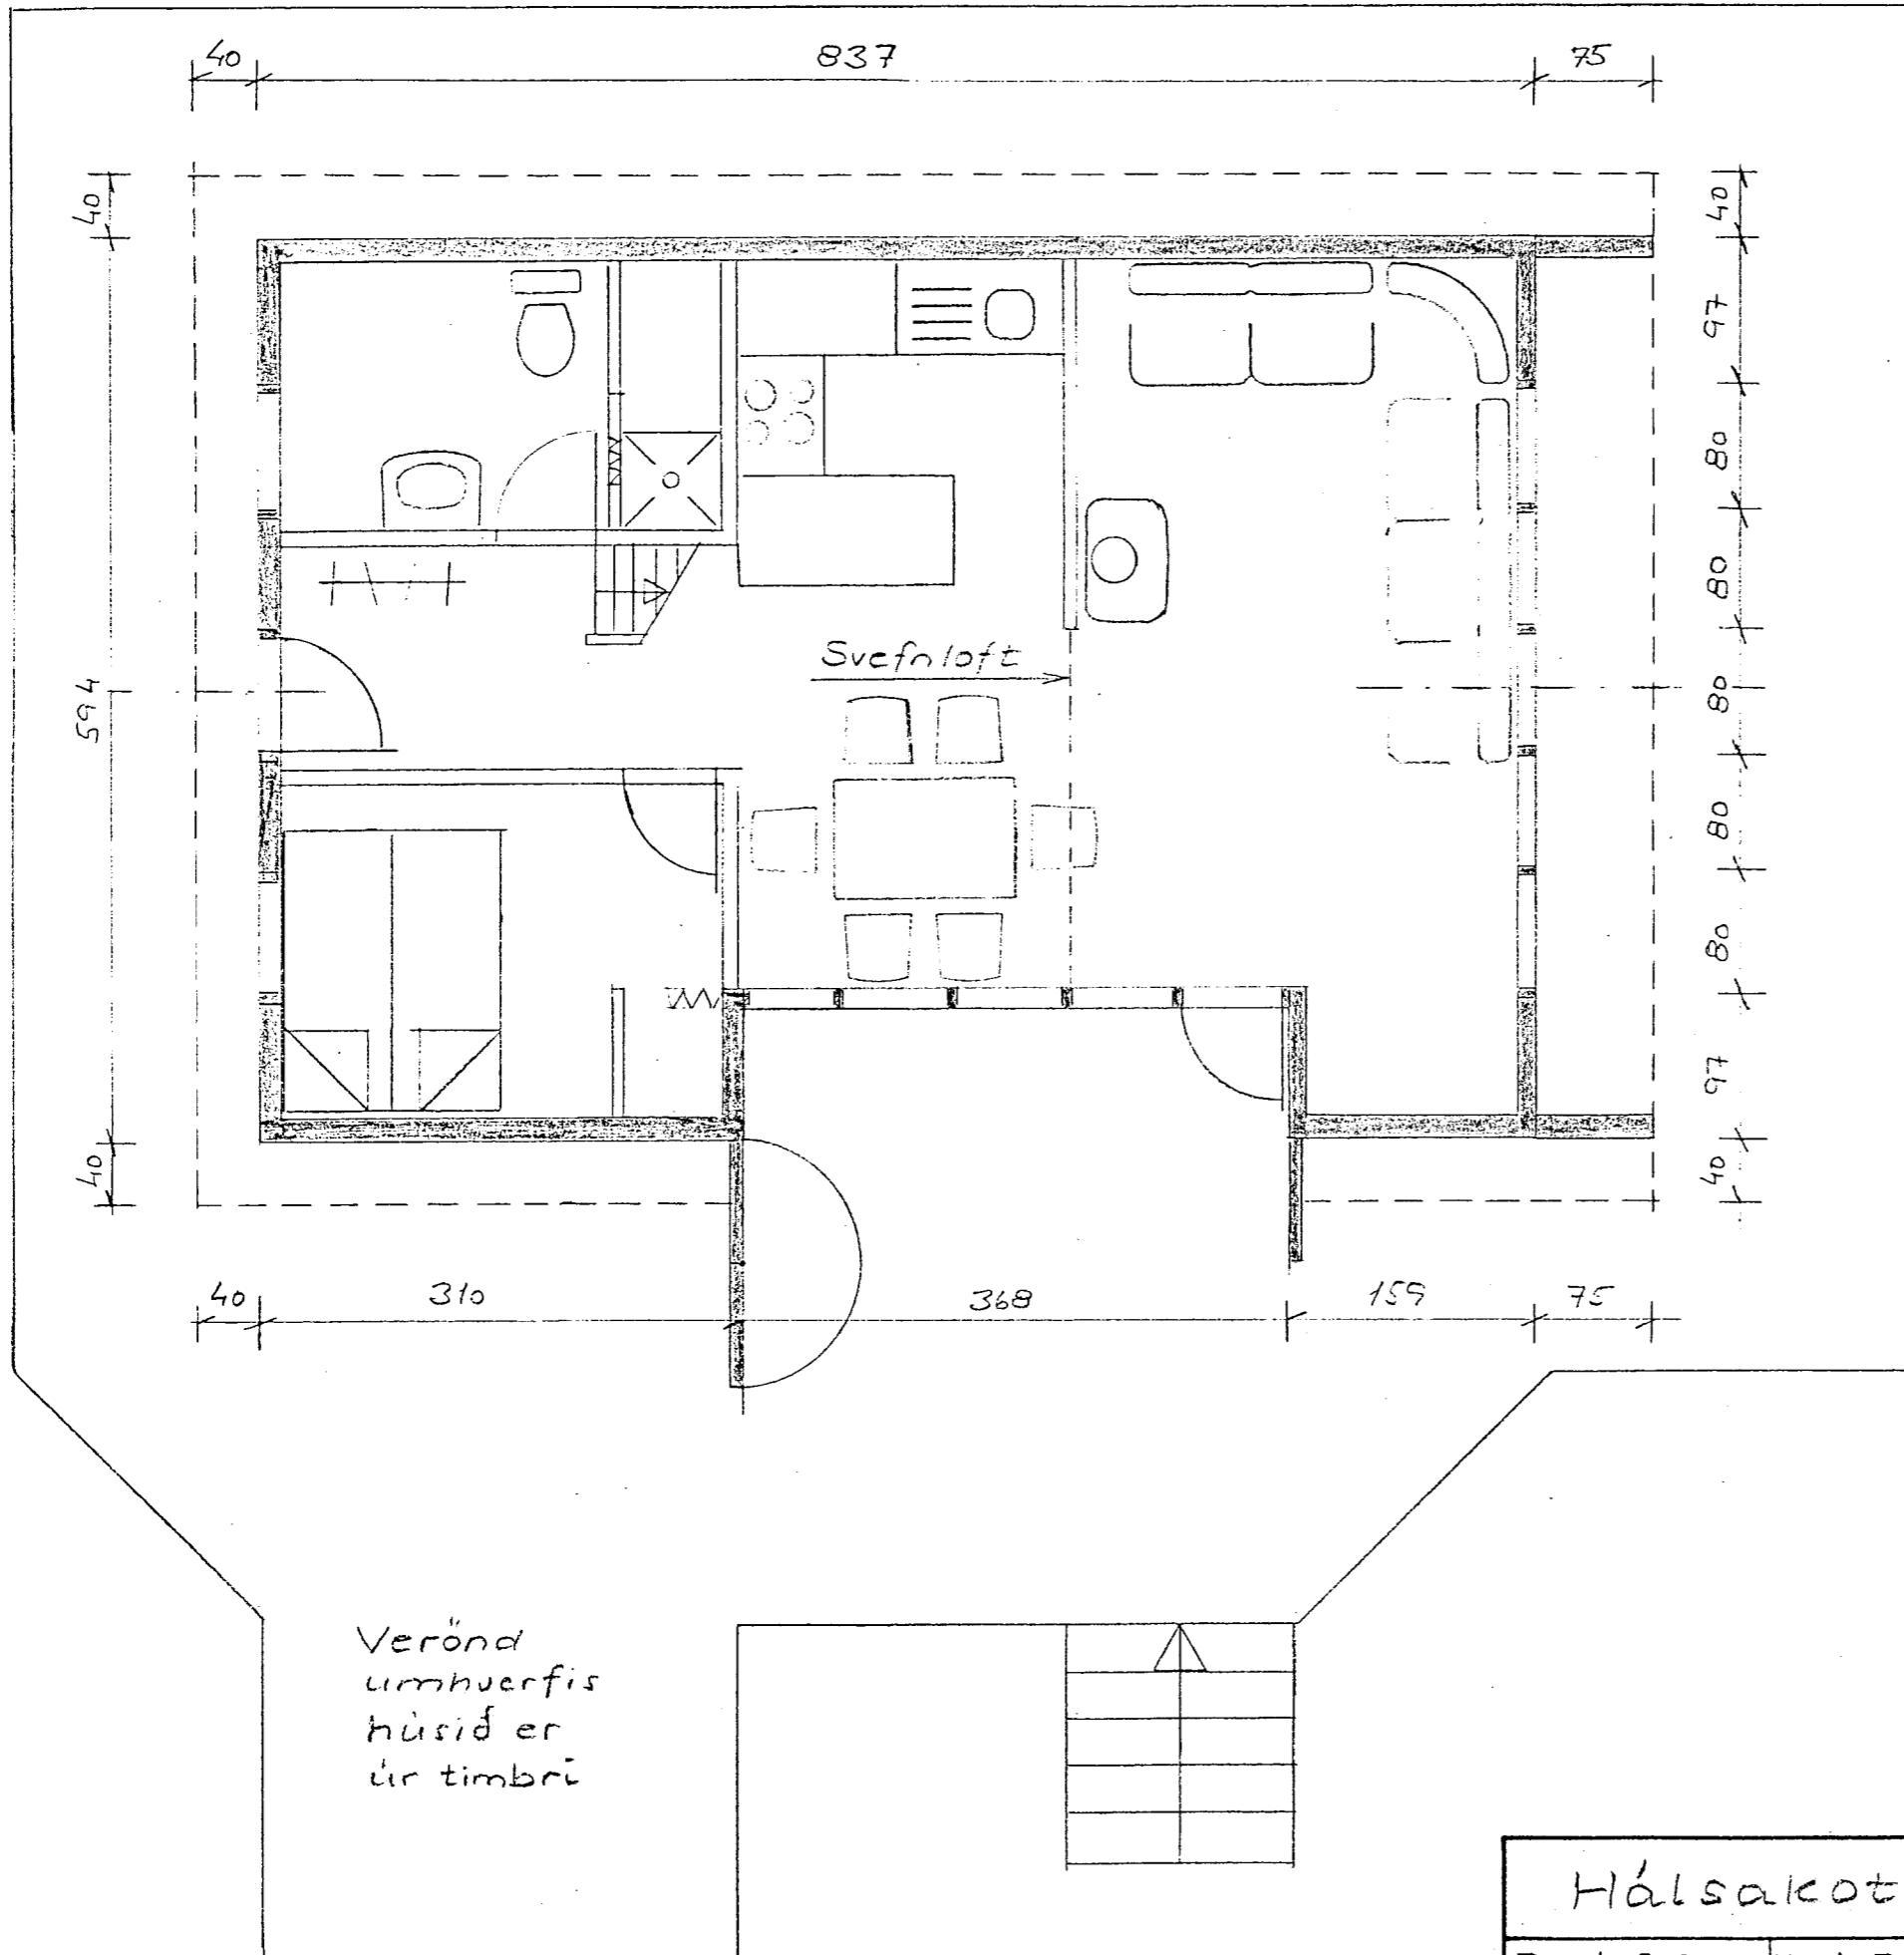

Sumarbústaður  
 Byggingarefni - timbur  
 Stærð hússins:  
 Jarðhæð: 47,5 m<sup>2</sup>  
 Svefnloft: 15,5 m<sup>2</sup>  
 Samtals: 63,0 m<sup>2</sup>

Húsið er upphaflega  
 teiknað og byggt af  
 Heiðari Elimarssyni  
 húsa smíðameistara  
 Byggingarár 1975

Hálsakot		Skálabrekka	Þingvallasveit
Eigandi:		Andrés Svanbjörnsson	
D. Júní 1998	M. 1:50	Byggingarverkefningur	
H.HE Y. AS S. AS	Nr. 2.		