




Austurhlíð  
1:50

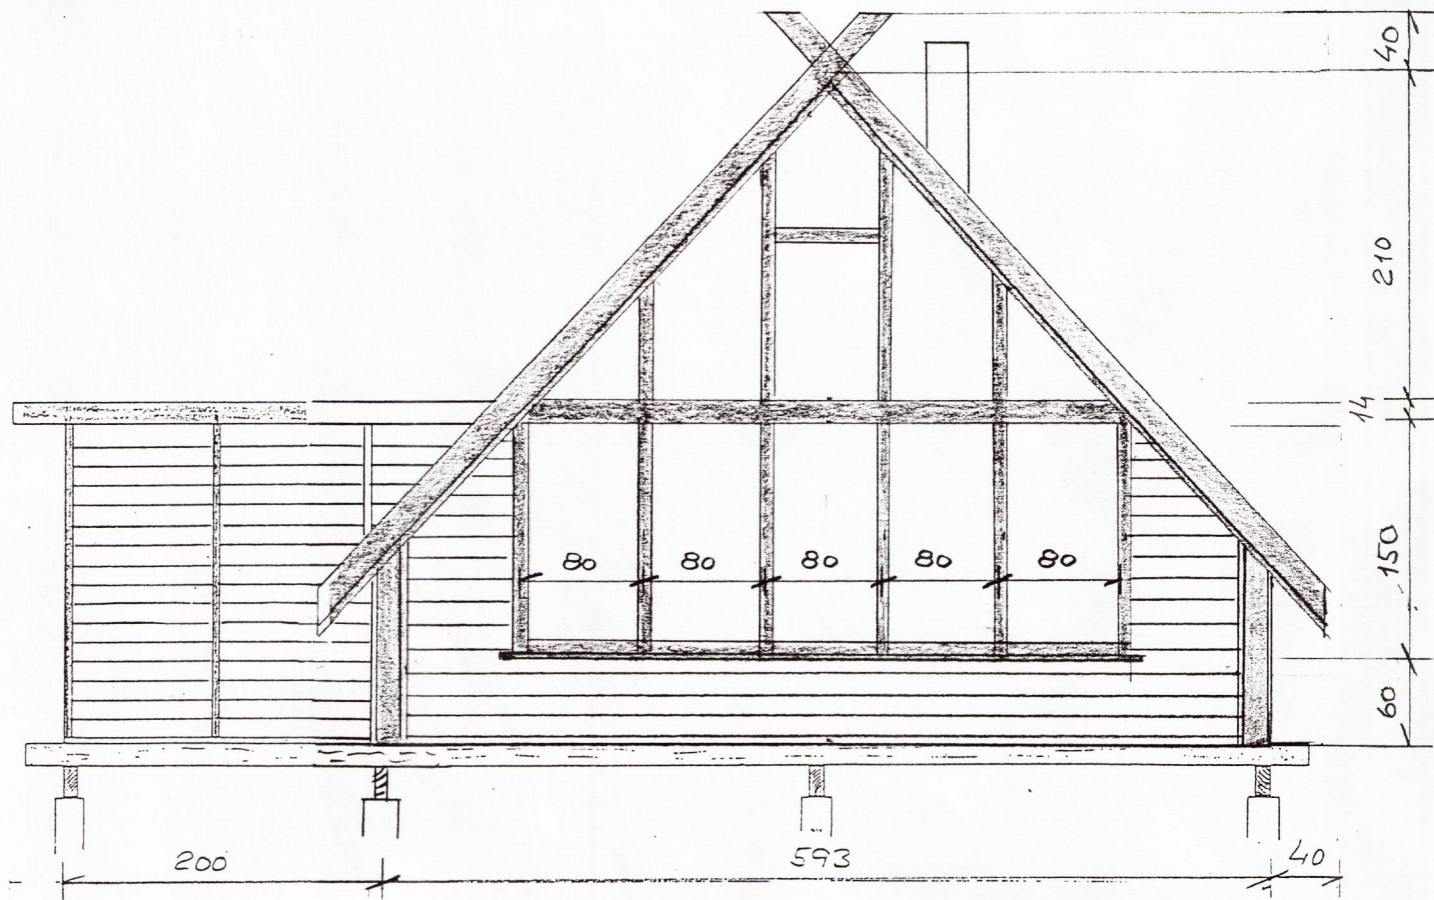

Vesturhlíð  
1:50

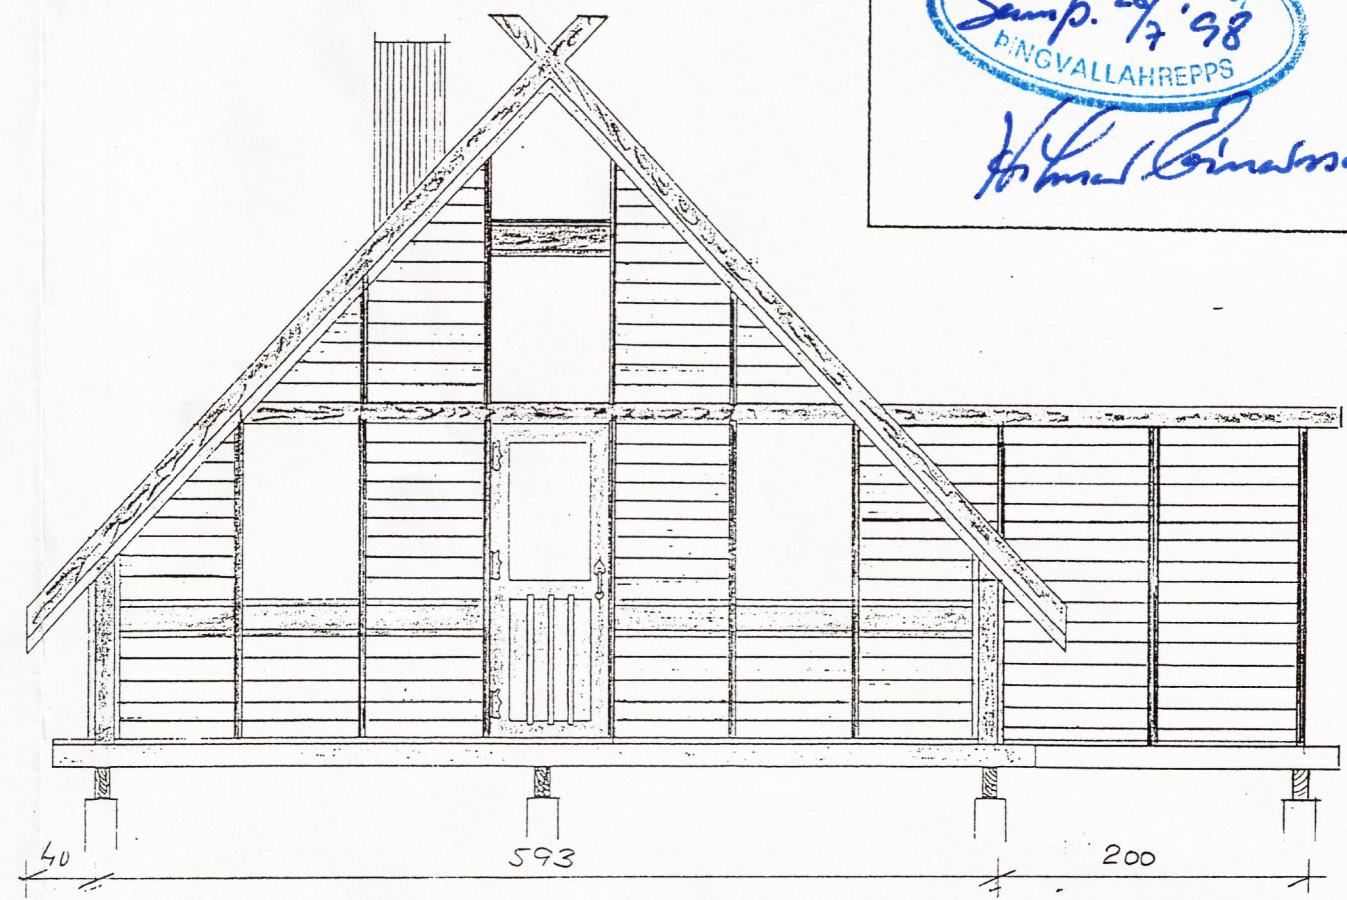

Heiðari Elimarssyni

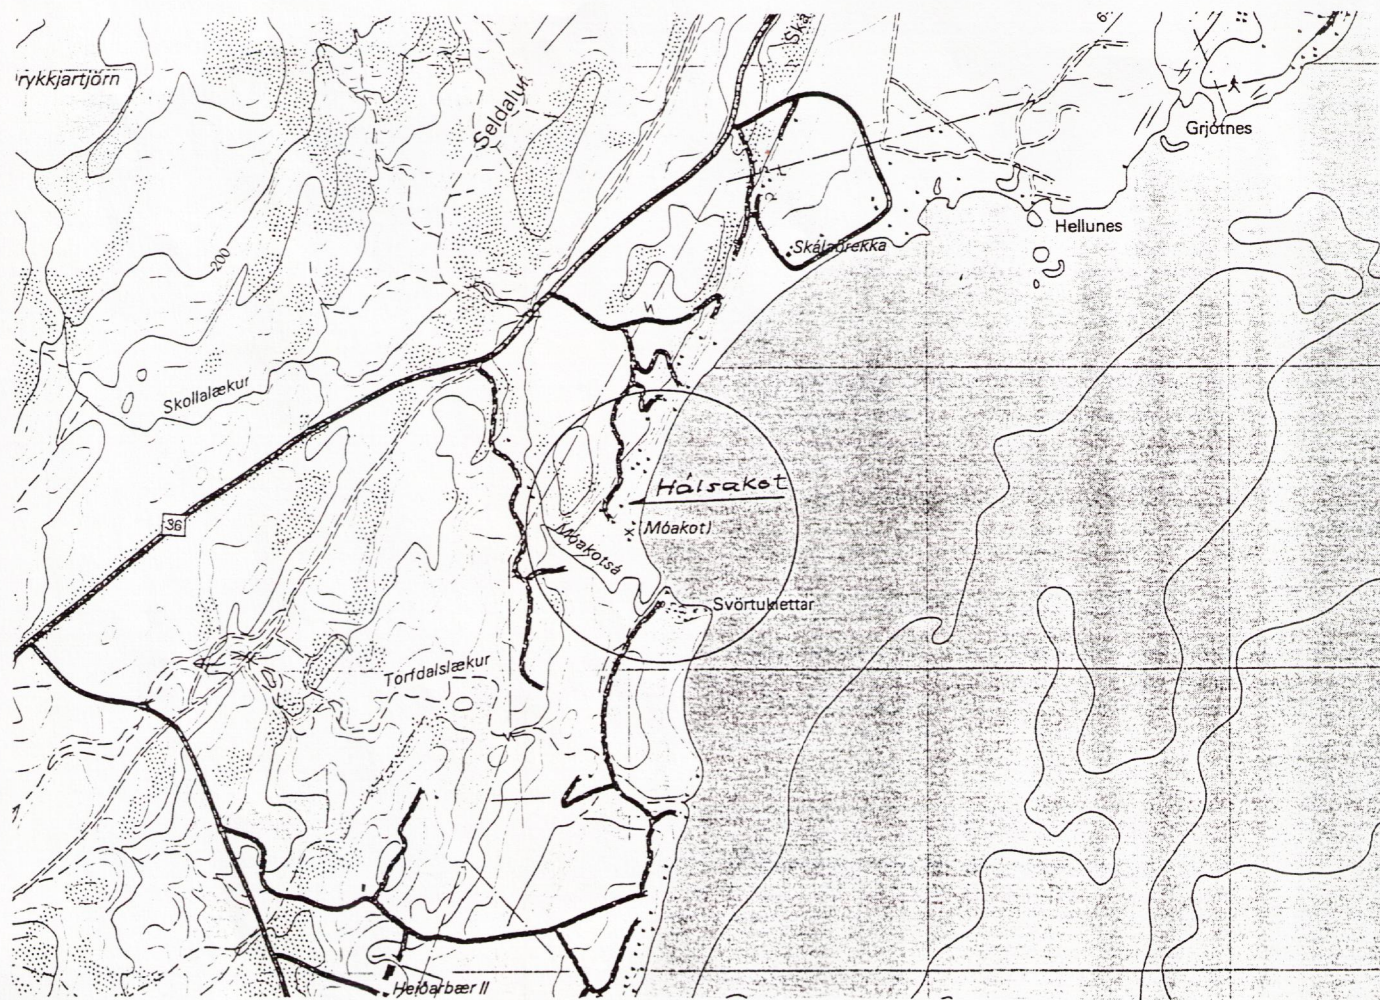

Sumarbústaður

Byggingarefni: timbur

Stærð hússins eftir breytingu:

Jarðhæð: 55,9 m<sup>2</sup>

Svefnloft: 15,5 m<sup>2</sup>

Samtals 71,4 m<sup>2</sup>

Afstöðumynd  
1:25,000

Húsið er upphaflega teiknað og byggt af Heiðari Elimarssyni húsmíðameistara 1975

Breyting júlí 1998	AS	Lenging til austurs og útlit austurhlíðar
Hálssakot		Skálabrekka, Þingvallasveit
D. Júní 1998	M.1:50/1:25000	Eigandi:
H. HE Y. AS S. AS	Nr. 5	Anarís Svanbjörnsson
		Byggingarverkfræðingur