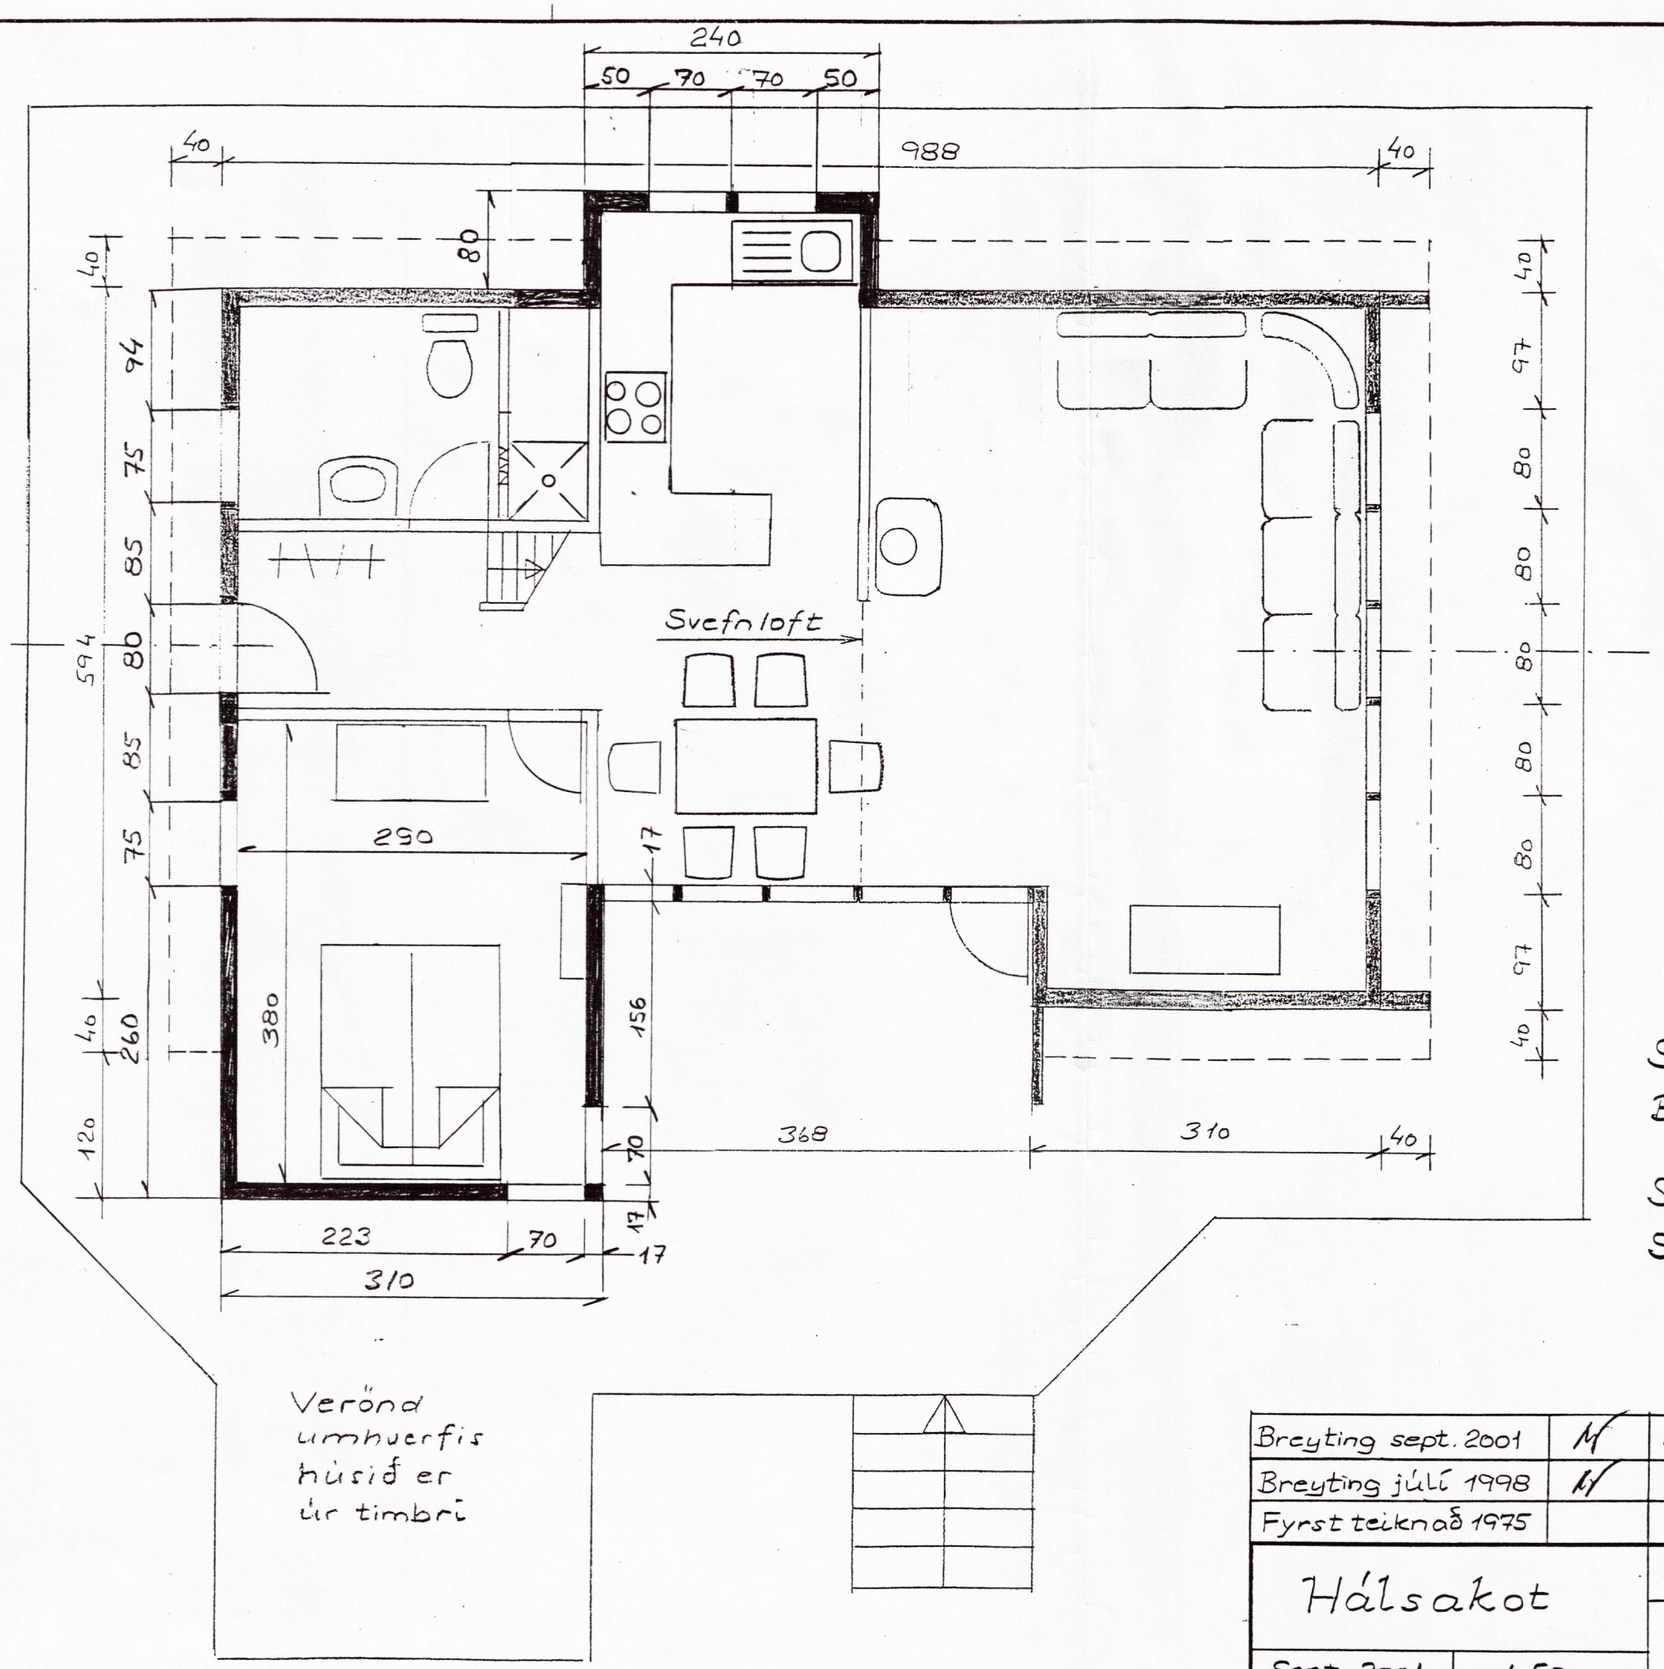

Verönd umhverfis húsið er úr timbri

BYGGINGAFULLTRÚI
Samþ. 4/10 2001
INGVALLAHREPPS

Sumarbústaður
Byggingarefni : timbur

Stærð fyrir breytingu: 55,9 m²
Stærð eftir breytingu: 62,8 m²

Breyting sept. 2001	M	Stækkun svefnherbergi og eldhús
Breyting júlí 1998	M	Lenging til austurs
Fyrst teiknað 1975		Heiðar Elimarsson, húsasmíðameistari
Hálsakot		Skálabrekka, Þingvallahreppi
Sept. 2001	1:50	Eigandi : Andrés Svanbjörnsson, byggingaverkfræðingur
A. Svan.	Nr. 9	