



Samþykkt  
 16 MAÍ 2006  
 Byggingarfulltrúi uppsveita Ámessyslu

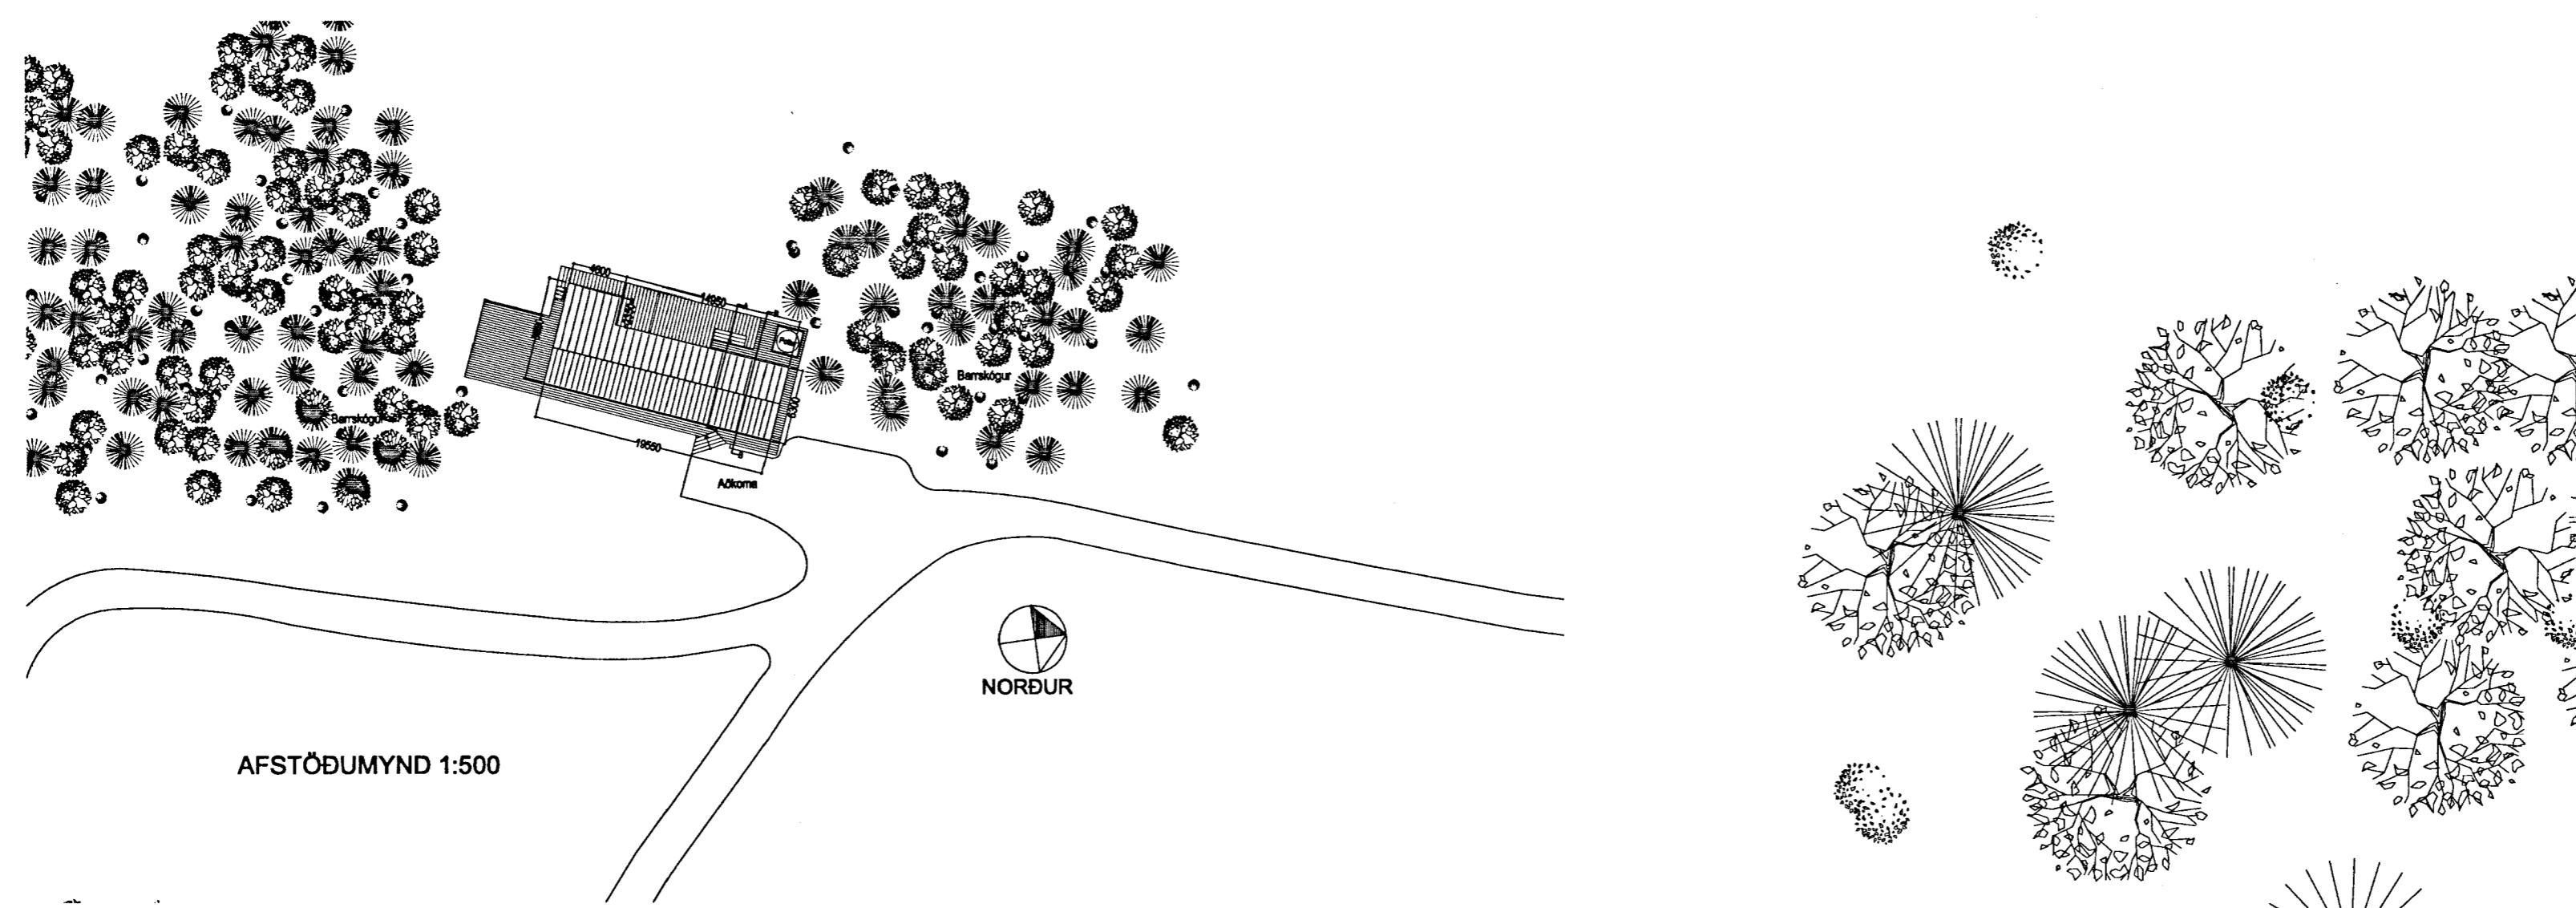

AFSTÖÐUMYND 1:500

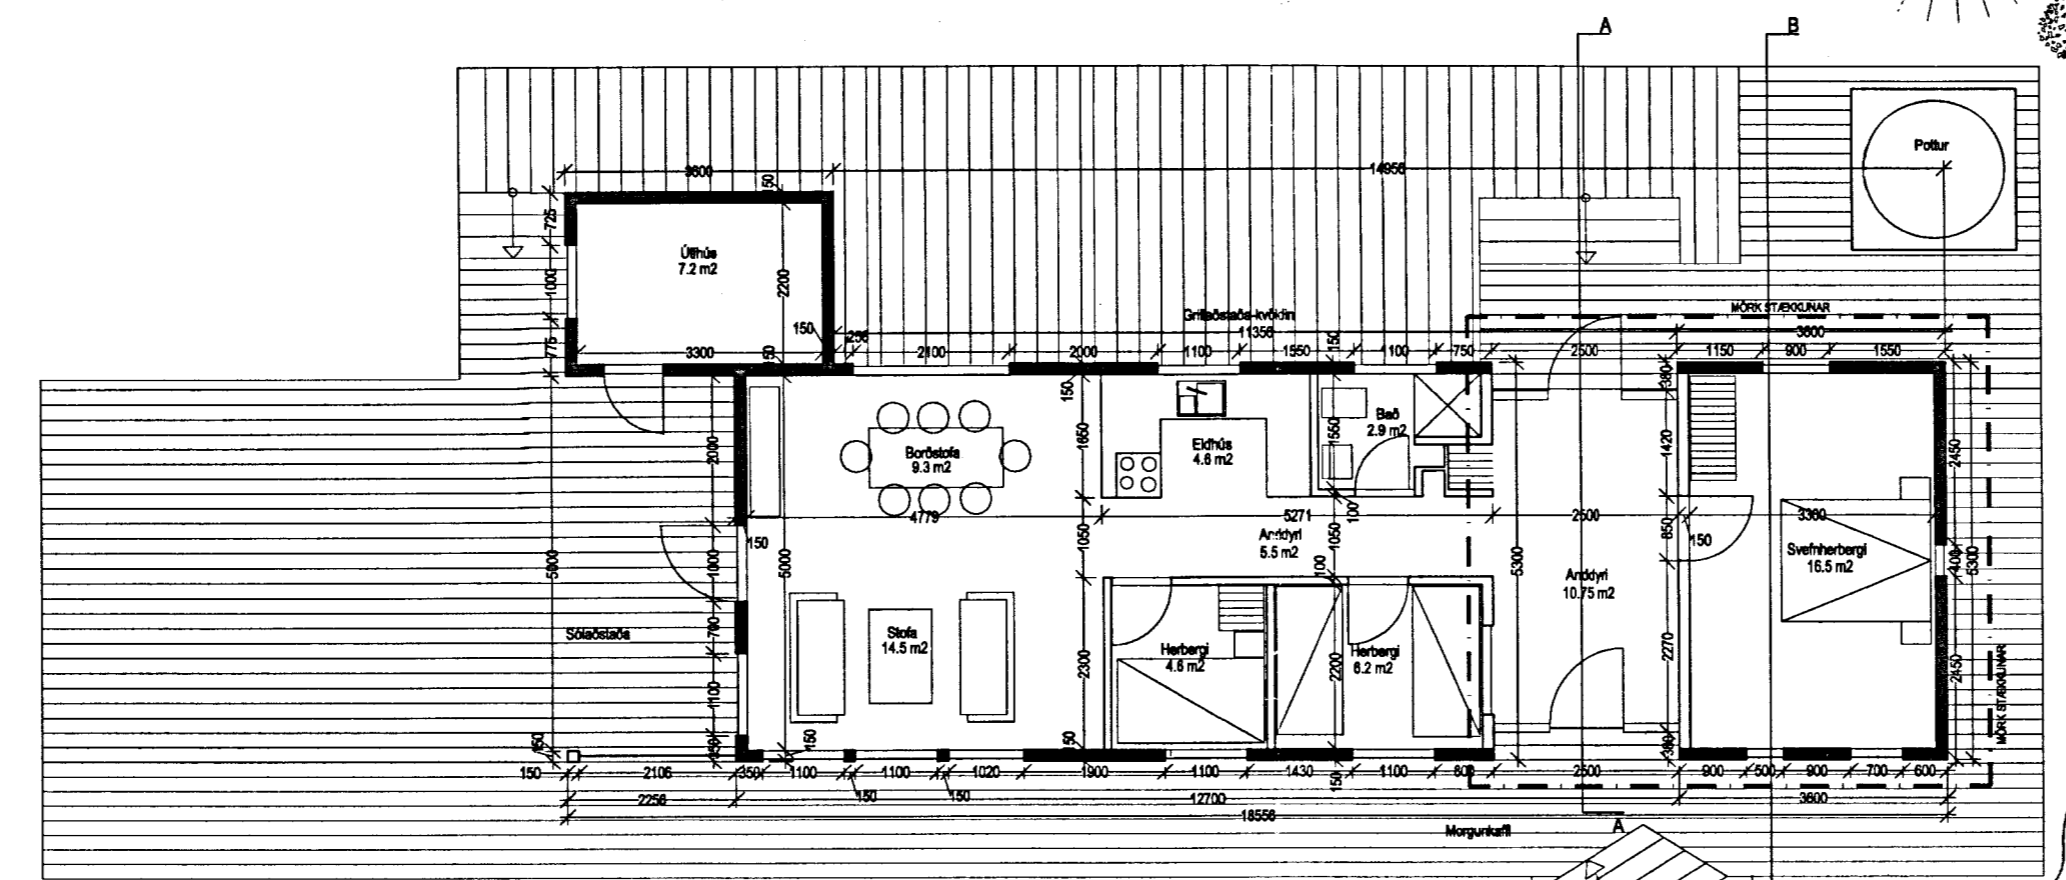

GRUNNMYND 1:100

**Byggingartýsing:**

Húsið er grundað á Ø 300mm súlur; fylltar með steinsteypu.  
 Þaksperrur eru 2"x8" , þakpappi(Sama og fyrir er) , 25 mm borðaklæðning, útlöftunarbíl, vindþéttipappi, 7" einangrun, rakavamarlag, rafmagnsgrind og að lokum lútaður panel.  
 Útveggir: 2"x5" stoðir/burðargrind, panelklæddir 120 mm breiðir standandi , listar, 9 mm vatnspolinn krossviður, 100 mm einangrun, rakavamarlag, lektur 34x70 mm, vatnspolnar spónarplötur.  
 Gólf: Samlímt furuparket 140mm breið borð með nót. Gluggar og hurðir; bæði gluggar og hurðir er úr timbur að innan sem að utan  
 Reykskynjara skal koma fyrir í öllum herbergjum auk stofu. Handsökkitæki skal koma fyrir í húsinu.

Stærðir: Flatarmál fyrir stækkun: 62.8 m²  
 Flatarmál stækkunar: 30.4 m²  
 Flatarmál eftir stækkun: 93.2 m²

Rúmmál fyrir stækkun: 184.3 m³  
 Rúmmál stækkunar: 84.5 m³  
 Rúmmál eftir stækkun: 268.8 m³

BL. DAGS. Breyting REKJ. TERN.

**á stofunni arkitektar**  
 Bergstaðastræti 10. Rvk. Sími 551 1460. Stofan@stofunni.is

Finnur Björgvinsson, arkitekt FAI KT: 180948-3069

Hilmar Þór Björnsson, arkitekt FAI KT: 280845-3109

Sigríður Ólafsdóttir, arkitekt FAI KT: 071070-5069

HLÍÐARKOT - Sumarhús  
 Bygginganefndateikning / LANDNR. 170779  
 HANNA/TEKNI. FB  
 ATL.  
 SAMÞYKKT  
 KT. 660589-1399

KVARD. 1:500 / 1:100 REKJAVR. 10.05.2006

VERNR. 06.12 TEKJ. NR. A-BG1-001