


BÁSAR MF SUMARHÚS	DAGS: 13.04'83
GRUNNMYND, SNID OG ÚTLIT	MKV: 1:20
	TEIKNAD: B. ÞÓÐJONSSON
	SAMP:
	ÖLL MÁL ERU Í SM.


UNDIR HÚSINU ER STAÐGRIND, SEM SITUK Á STEYPTUM STÓÐLUM. Í GRINDINI ERU LANGBITAR ÚR IPE 22, SEM TENGJAST MEÐ 4STR UNP 16 OG 2 SKABÖNDUM ÚR L 60-60-6. Á LANGBITANA FESTAST MEÐ ASÓÐLUM EYRUM, GOLFBITAR 2"x7" 1/2 57. ENDAR GOLFBITANNA TENGJAST MEÐ 2"x7" FEST MEÐ VINKLUM BMF 90 OG KAMBSAUMI. 22MM HARÐPRESSADAR SPÖNAÞÓTUR NEGLAST OFAN Á GOLFGRIND.

LANGVEGGIR OG ANNAR GAFLINN ERU GERDIR ÚR 2"x4" STÓÐUM 1/2 57, FESTAR AÐ NEDAN MEÐ VINKLUM BMF 90 OG KAMBSAUMI VÍÐ LIGGJANDI 2"x4", SEM NEGLIST Í GOLFGRIND MEÐ 7" NÖGLUM 1/2 285. TIL FREQARI STYRKINGAR NEGLIST KRÖSS VÍÐAR KLÆÐNING VÍÐ GOLFGRINDINA MEÐ 3" NÖGLUM 1/2 10. OFAN Á STÓÐIR LANGVEGGJA KEMUR 2"x4" FEST MEÐ BMF 90. GLUGGAVEGGUR Í DAGSTOFU ER GERDUR ÚR 3"x6".


SPERRUR ERU 2"x5" 1/2 57 FESTAR Á VEGGI MEÐ BMF 90 OG SKREYTTAR SAMAN Í TOPPI MEÐ 12MM KRÖSSVÍÐI. TOGBÖND ÚR 2"x6" BOLTAST VÍÐ HVERJA SPERRU YFIR HERBERGDUM, EN VÍÐ AÐRA HÚÐRA YFIR DAGSTOFU. STYRKINGAR FYRIR VINDLACI ERU SKABÖND Í LANGVEGGJUM OG ÖÐRUM GAFLI, SVÖ OG Í HVER VEGGLUM MILLI DAGSTOFU OG HERBERGJA.

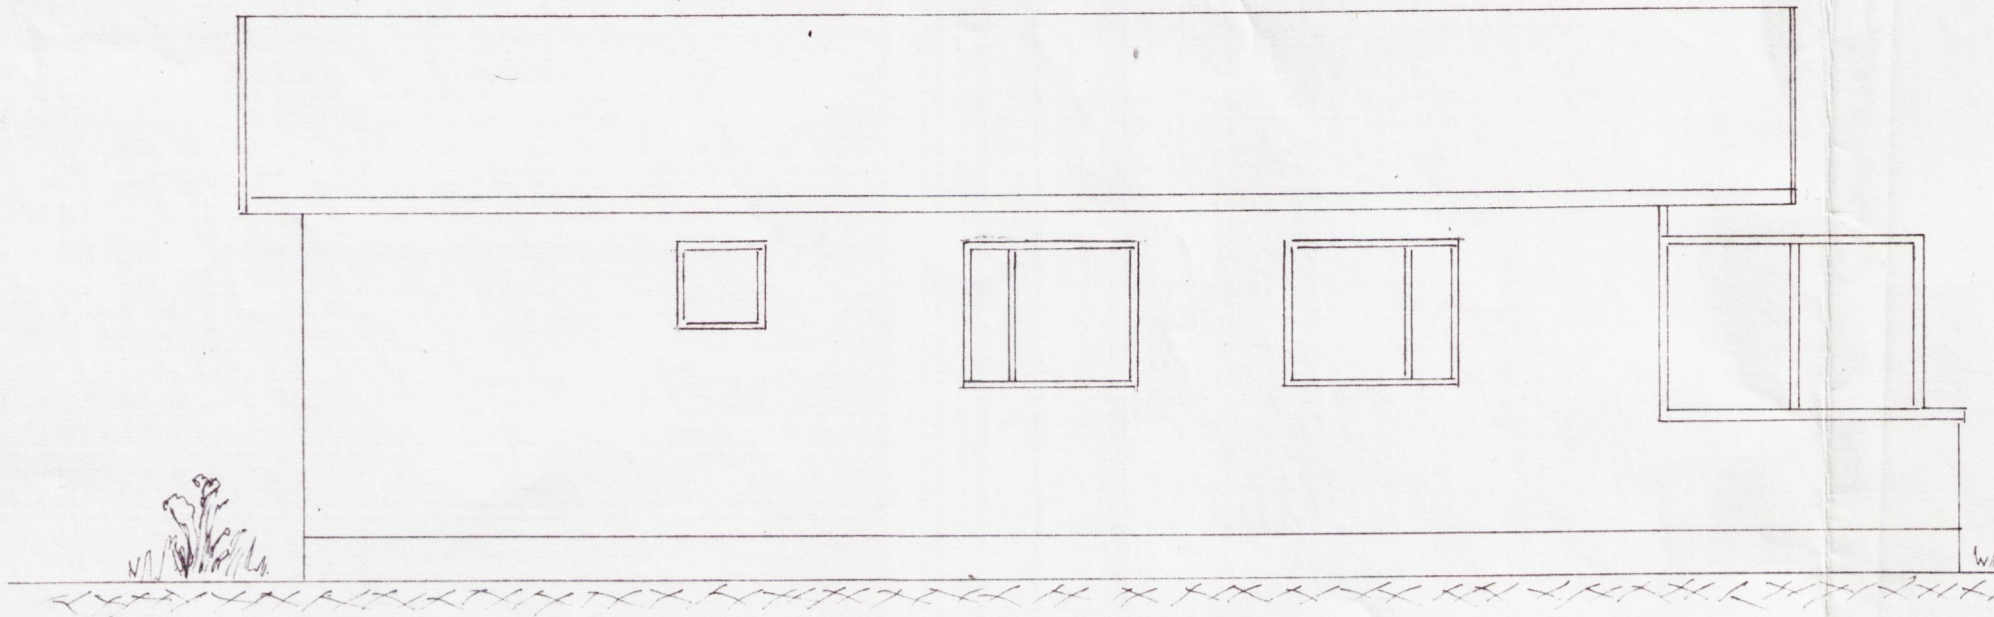


NORÐUR

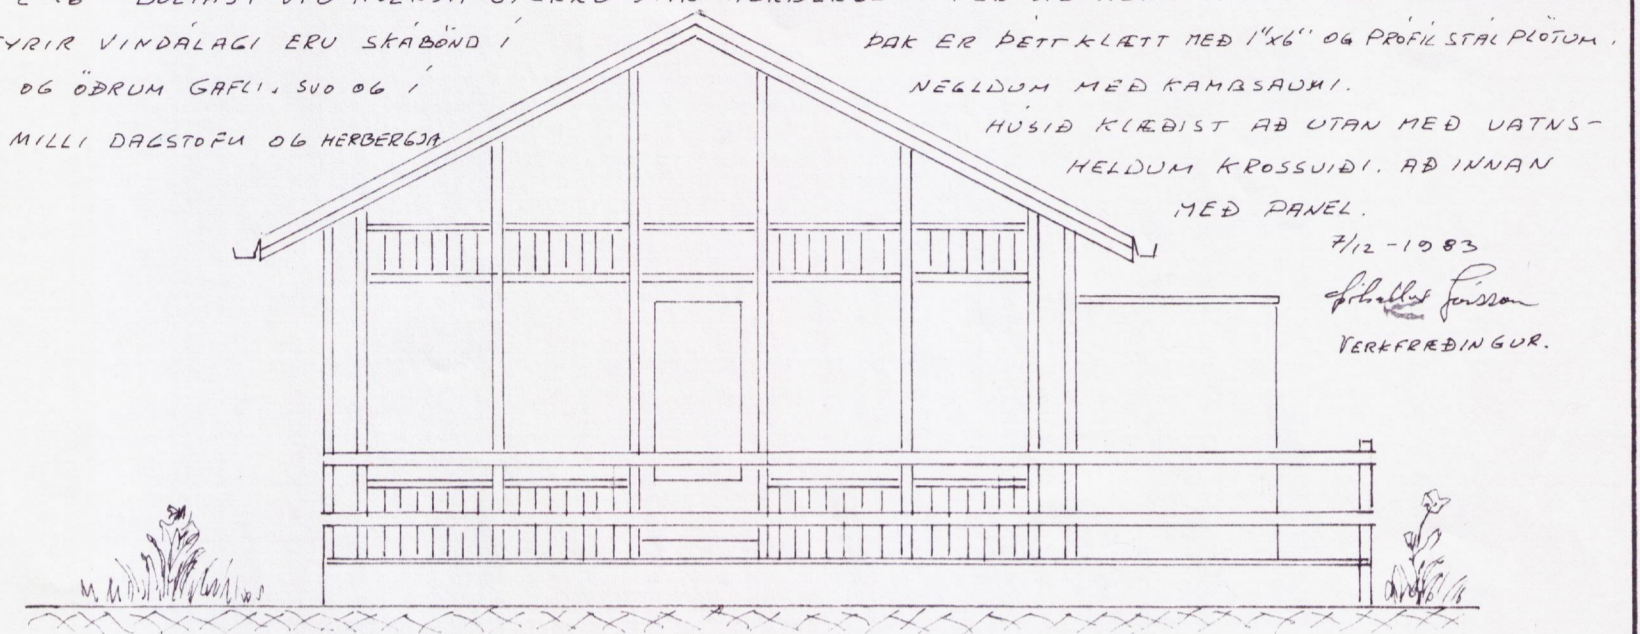



VESTUR

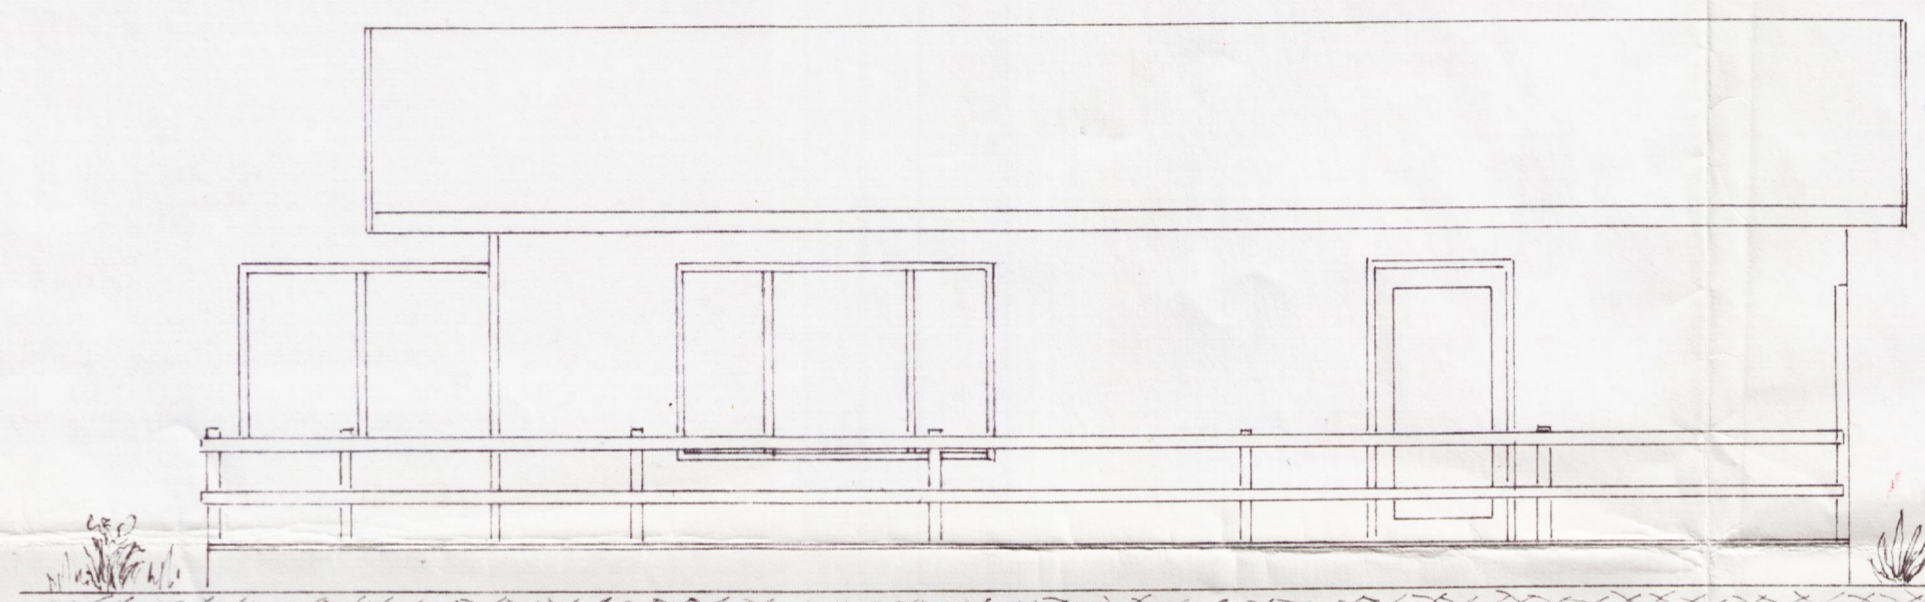

SUÐUR

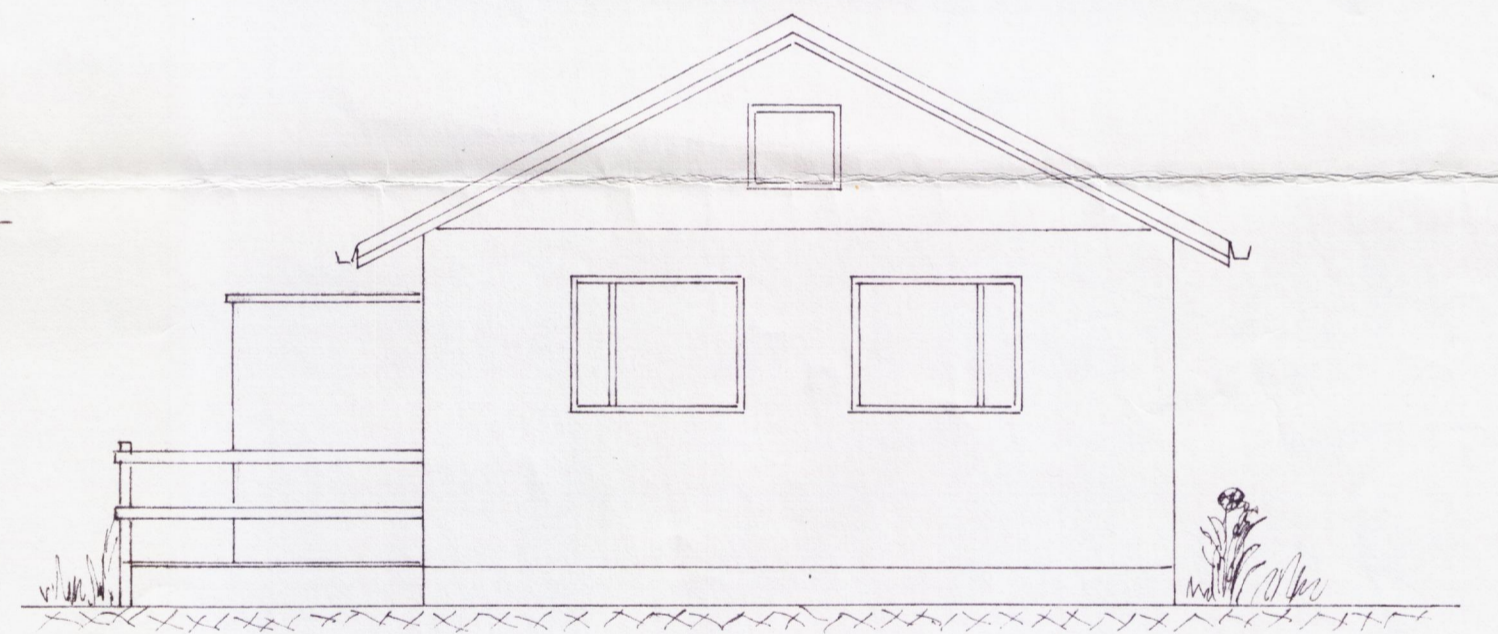

AUSTUR

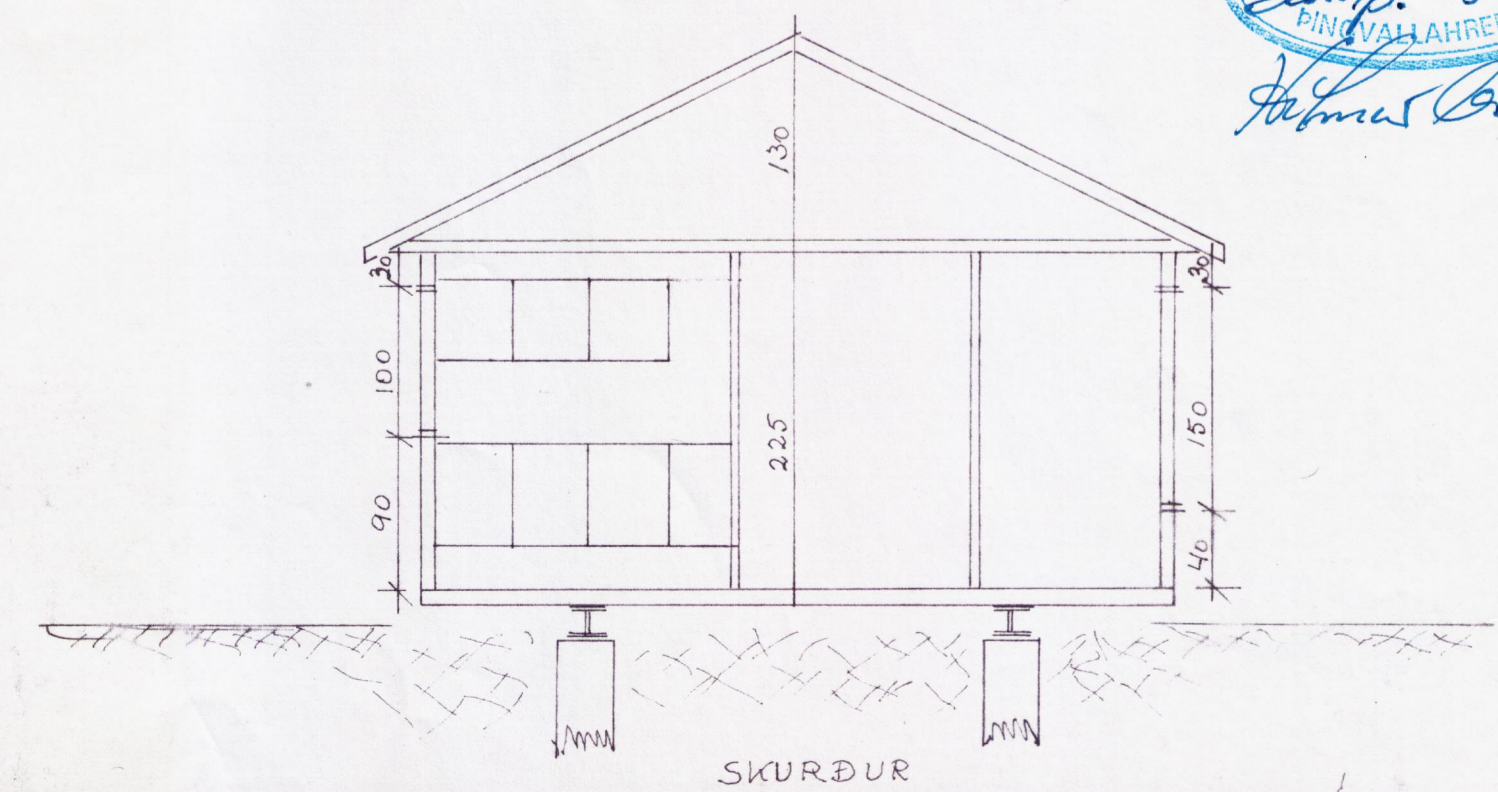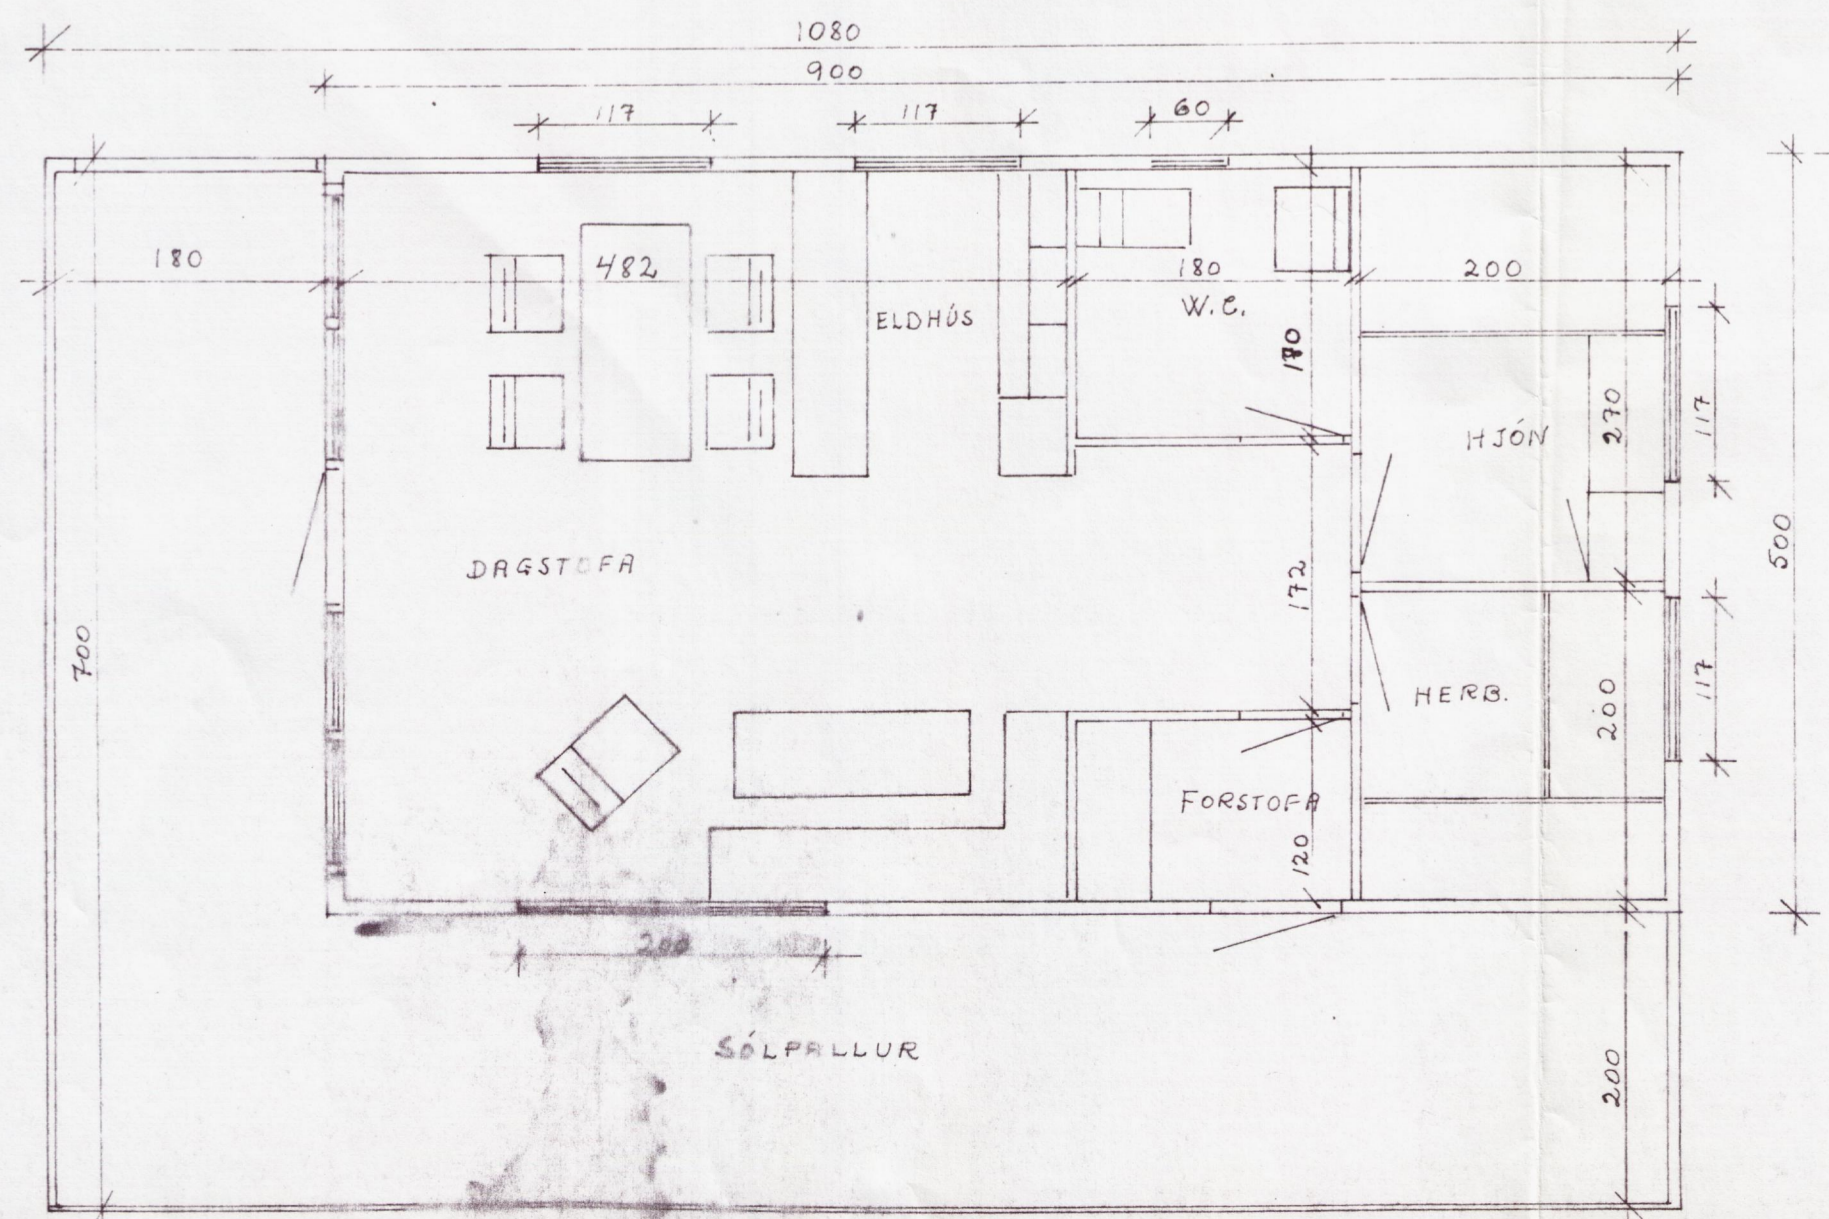

LAGINGAFULLTRÚI
Samp. 23/87
ÞINGVALLAHREPPS
Hilmar Þingmann