



MÓTTEKID  
 03 JUNI 2010  
 HALLSTEINN  
 Bæjarlind 4 200 Kópavogur, Sími 8921630

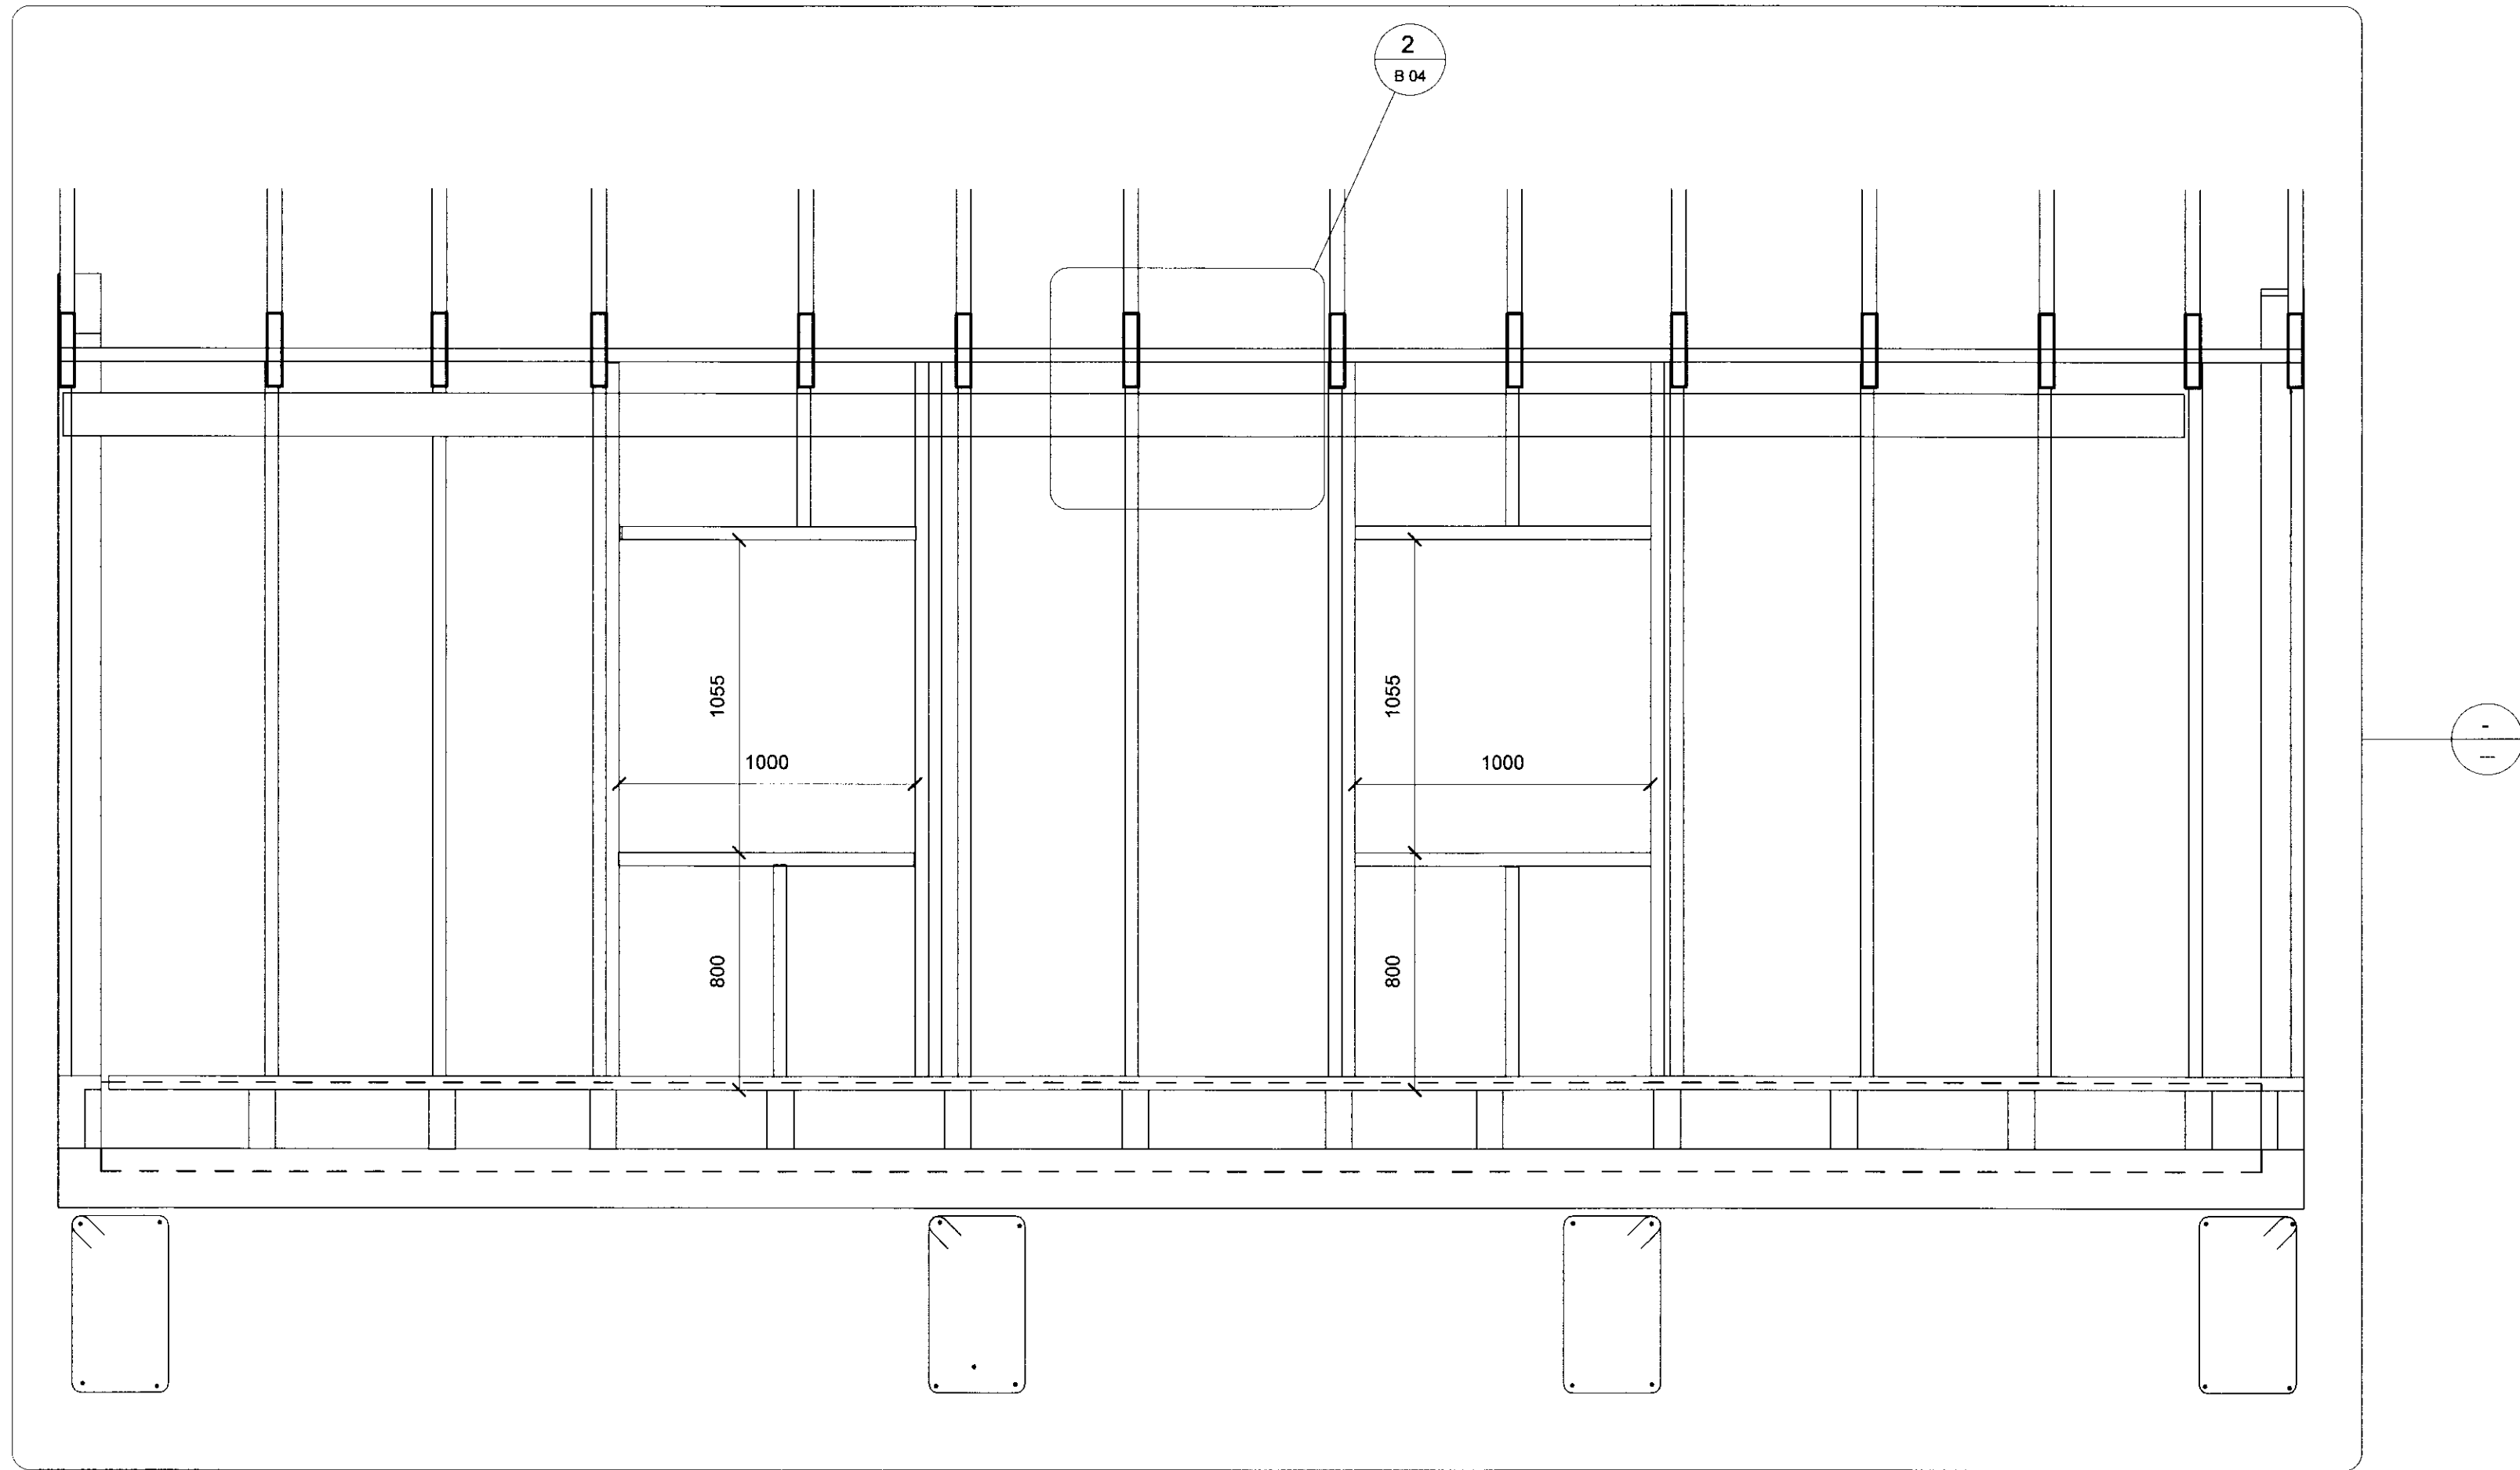

1 Snið 4  
 1:20

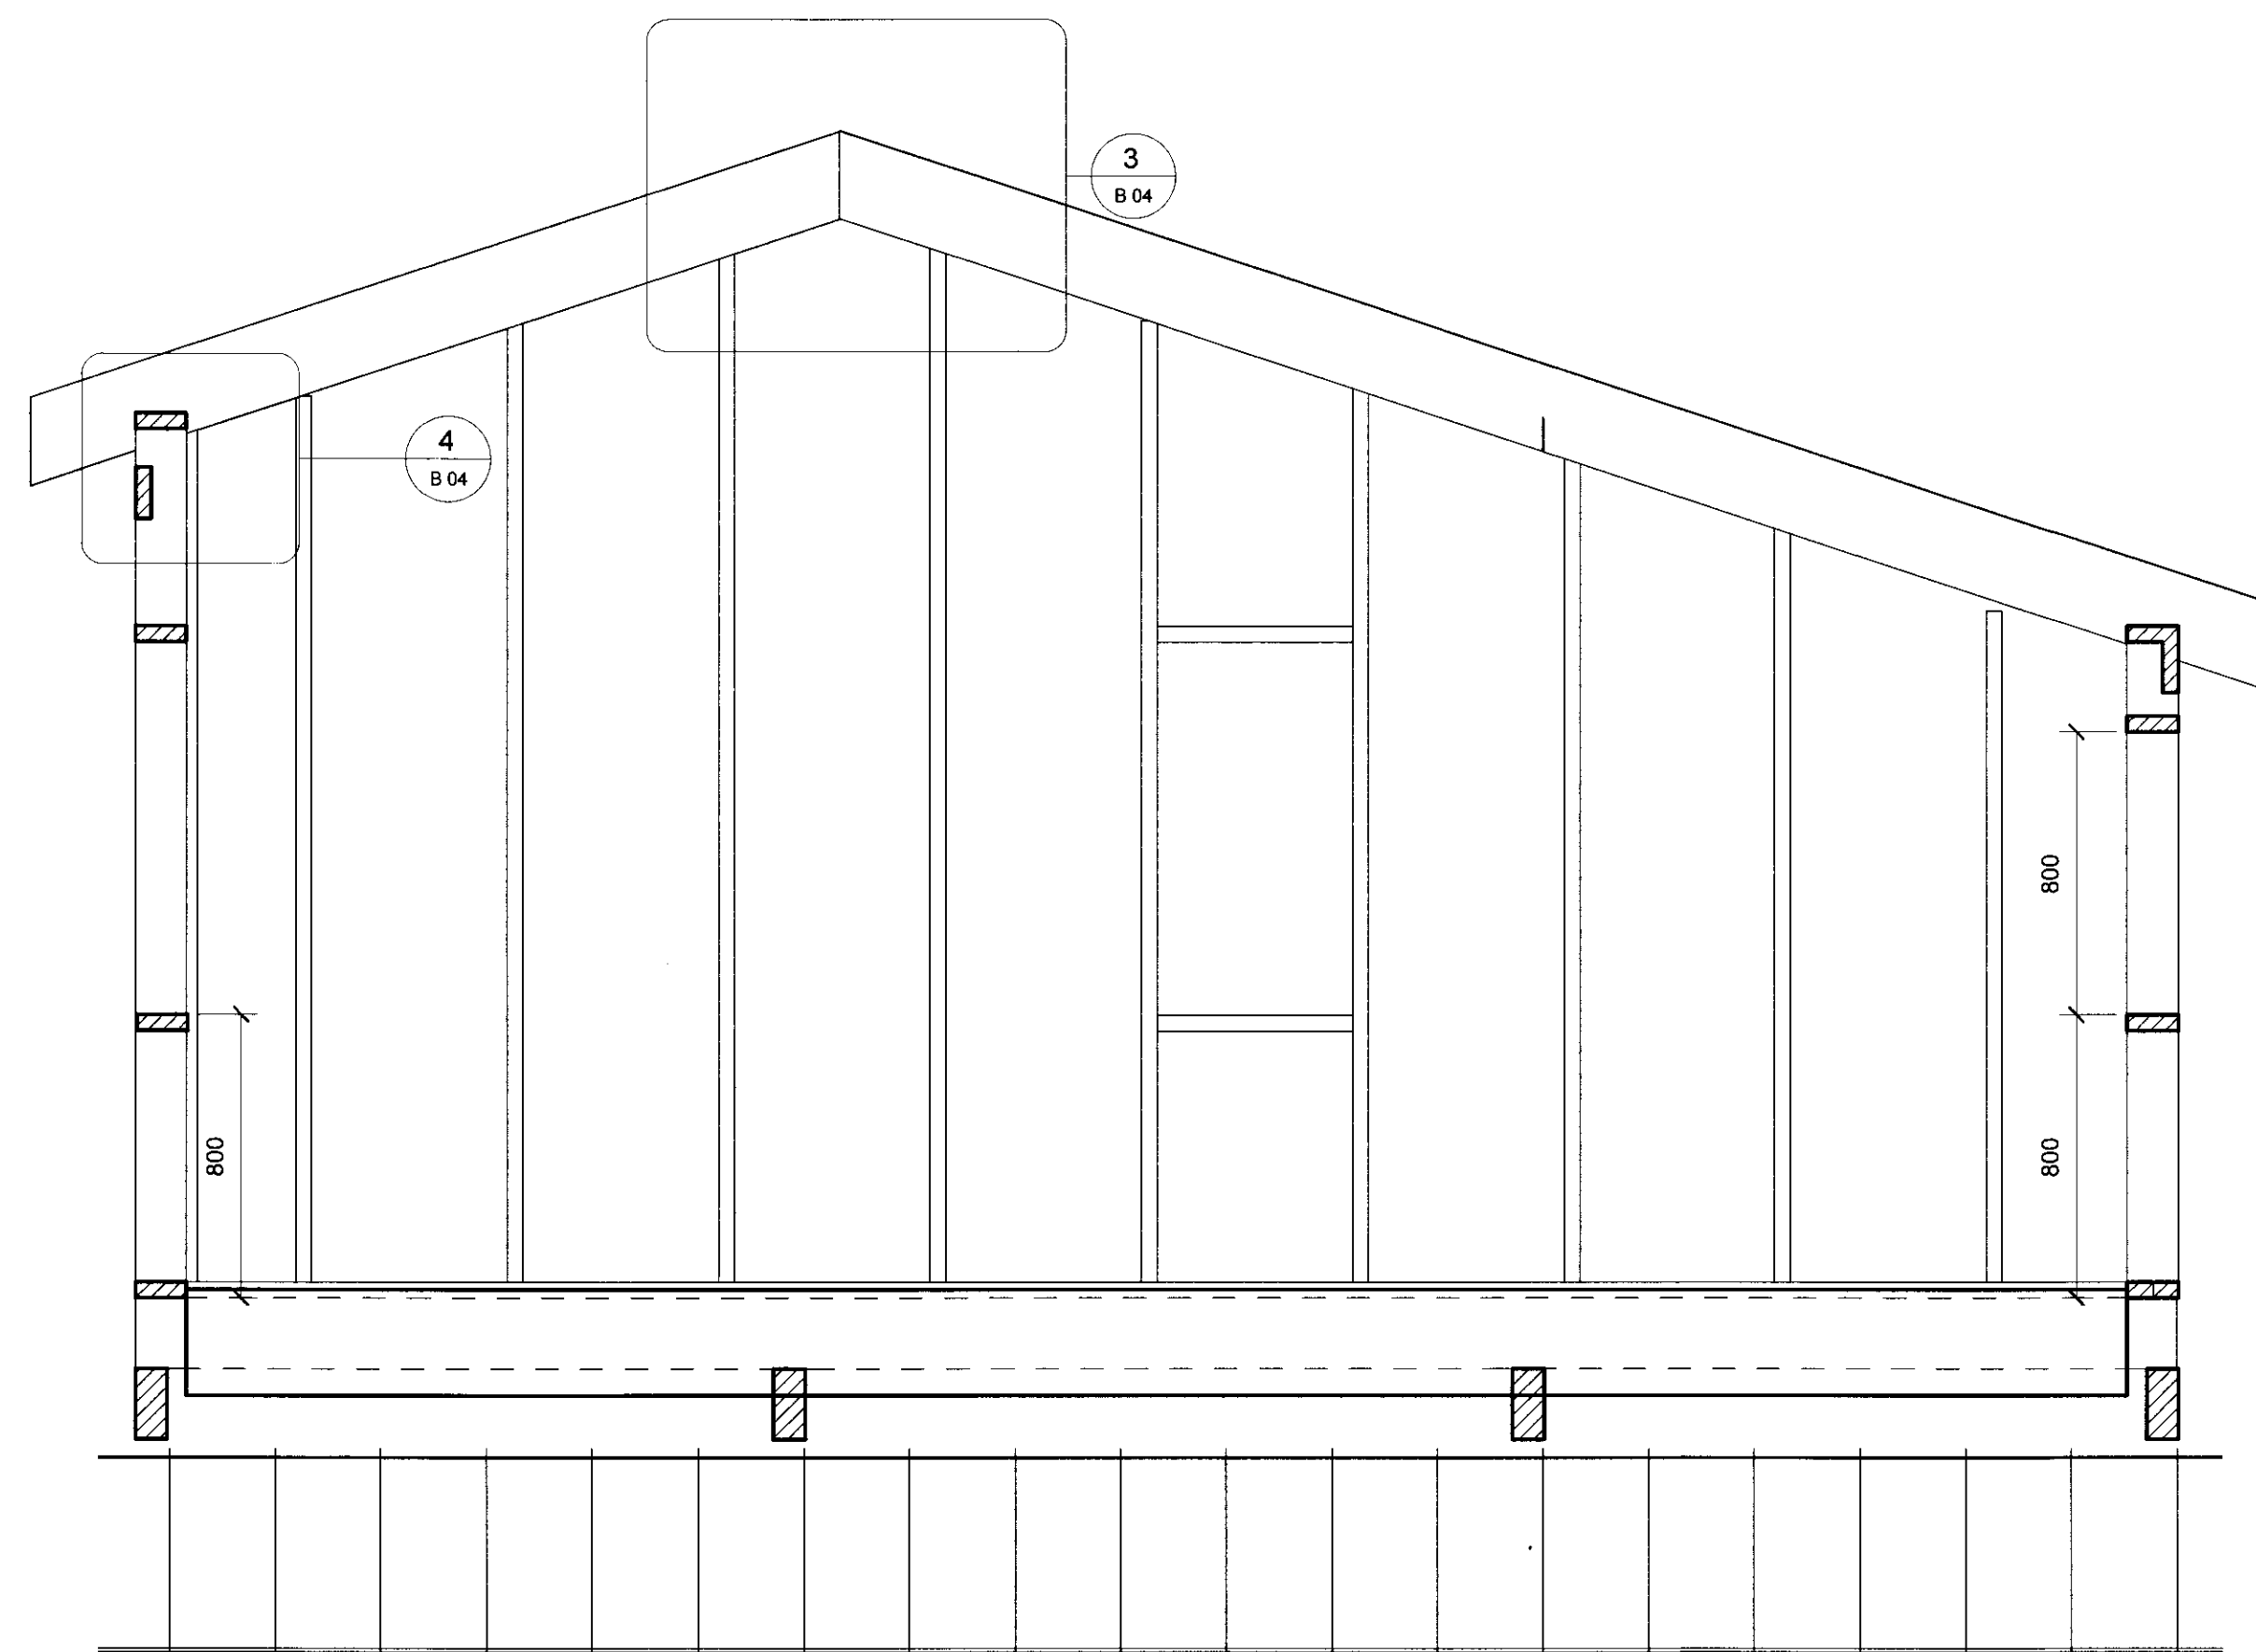

2 Snið 1  
 1:20

**HALLSTEINN**  
 Halldór Jónsson verkfræðingur  
 Bæjarlind 4 200 Kópavogur sími 8921630

**B 07**

Dags. MAÍ 2010 Hannað: HJ

SUMARHÚS VIÐ SKÁLABREKKU

SNIDMYNDIR

*Hallsteinn*  
 Mælikvarðar 1:20