

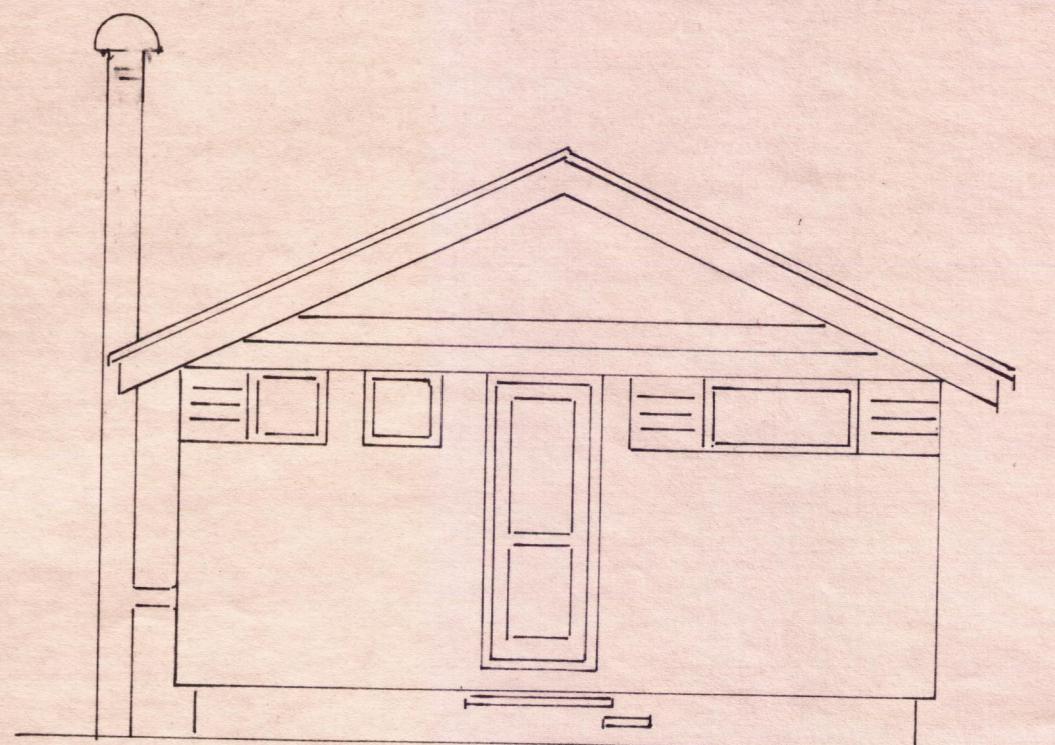



Norður

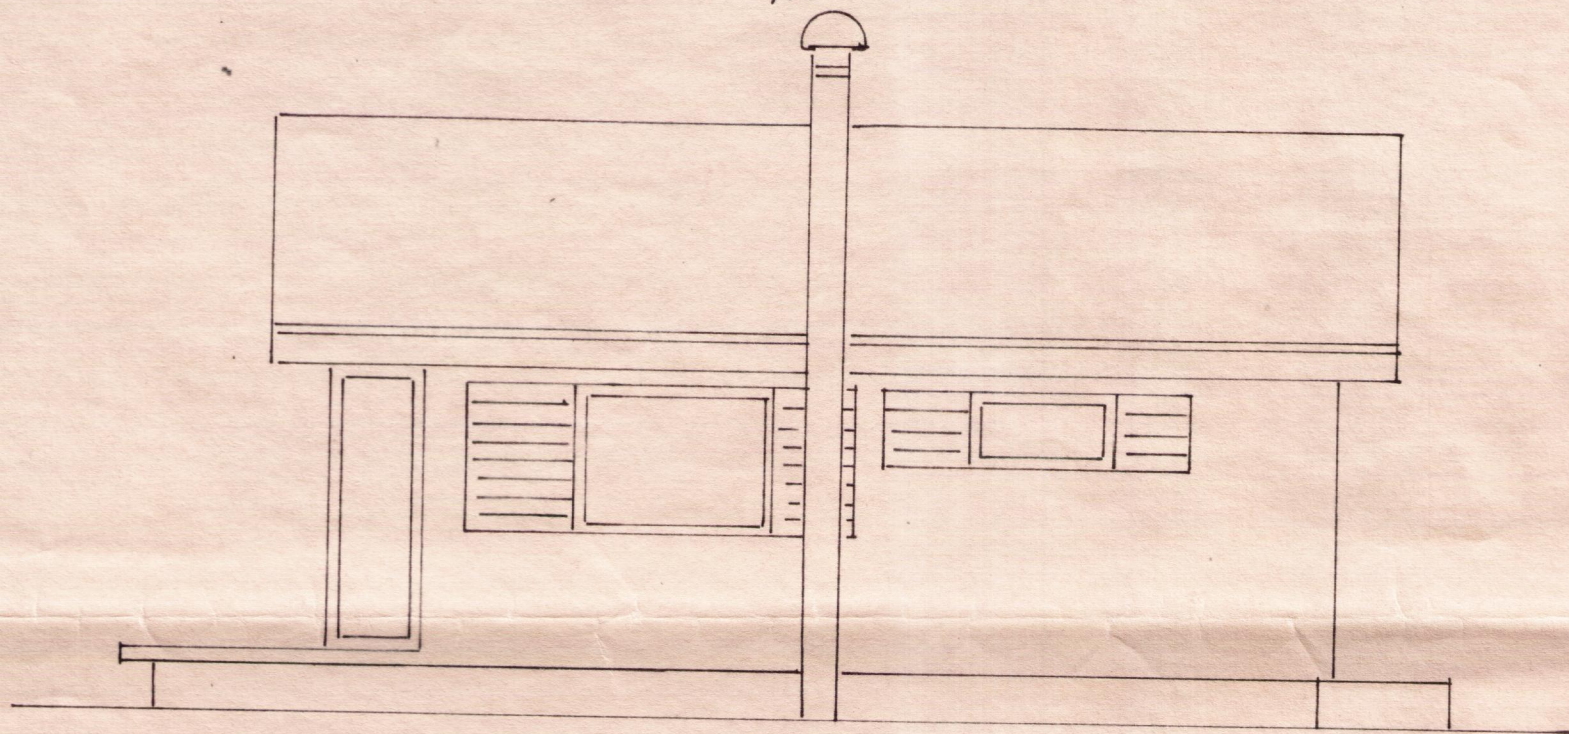





Austur

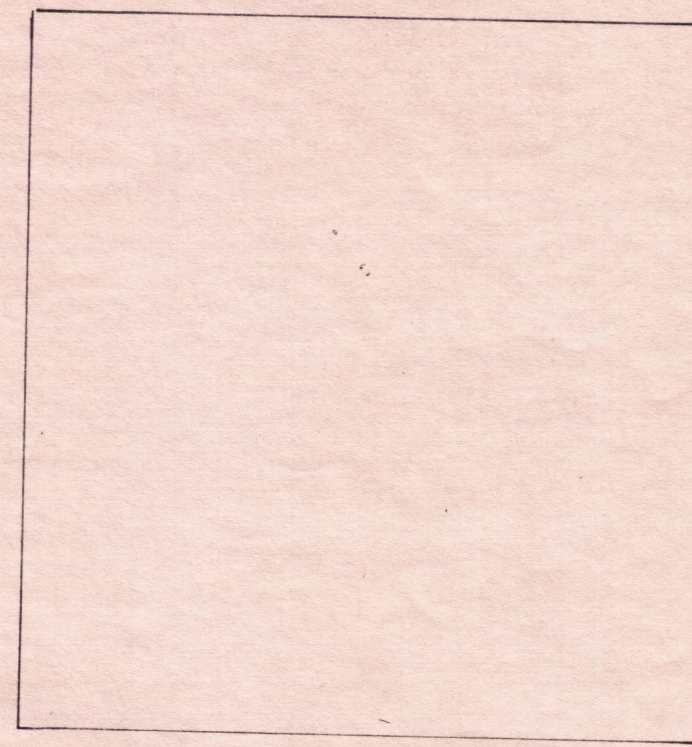

Suður

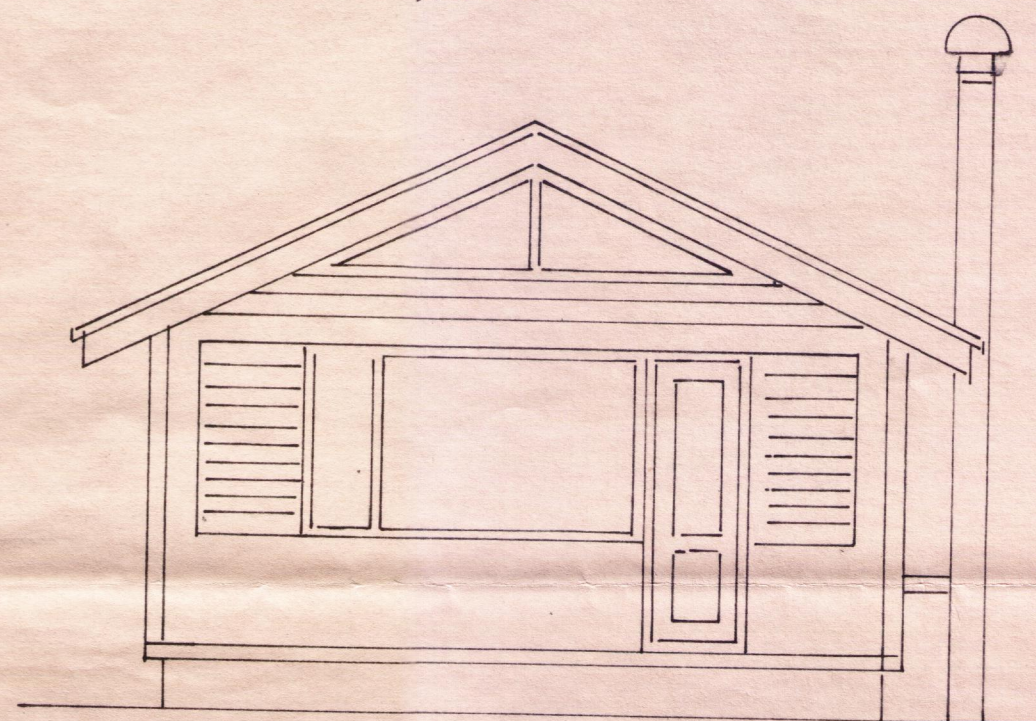

Vestur

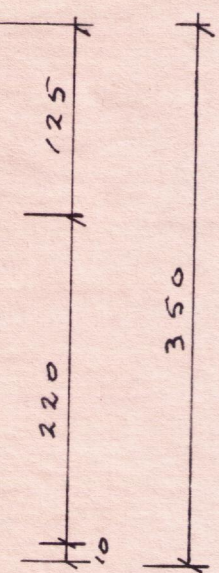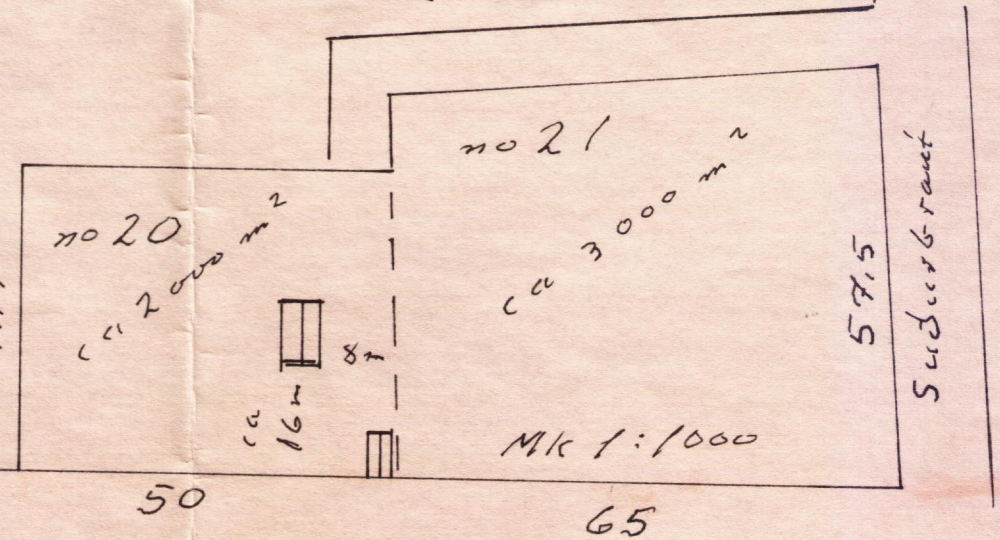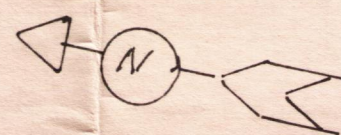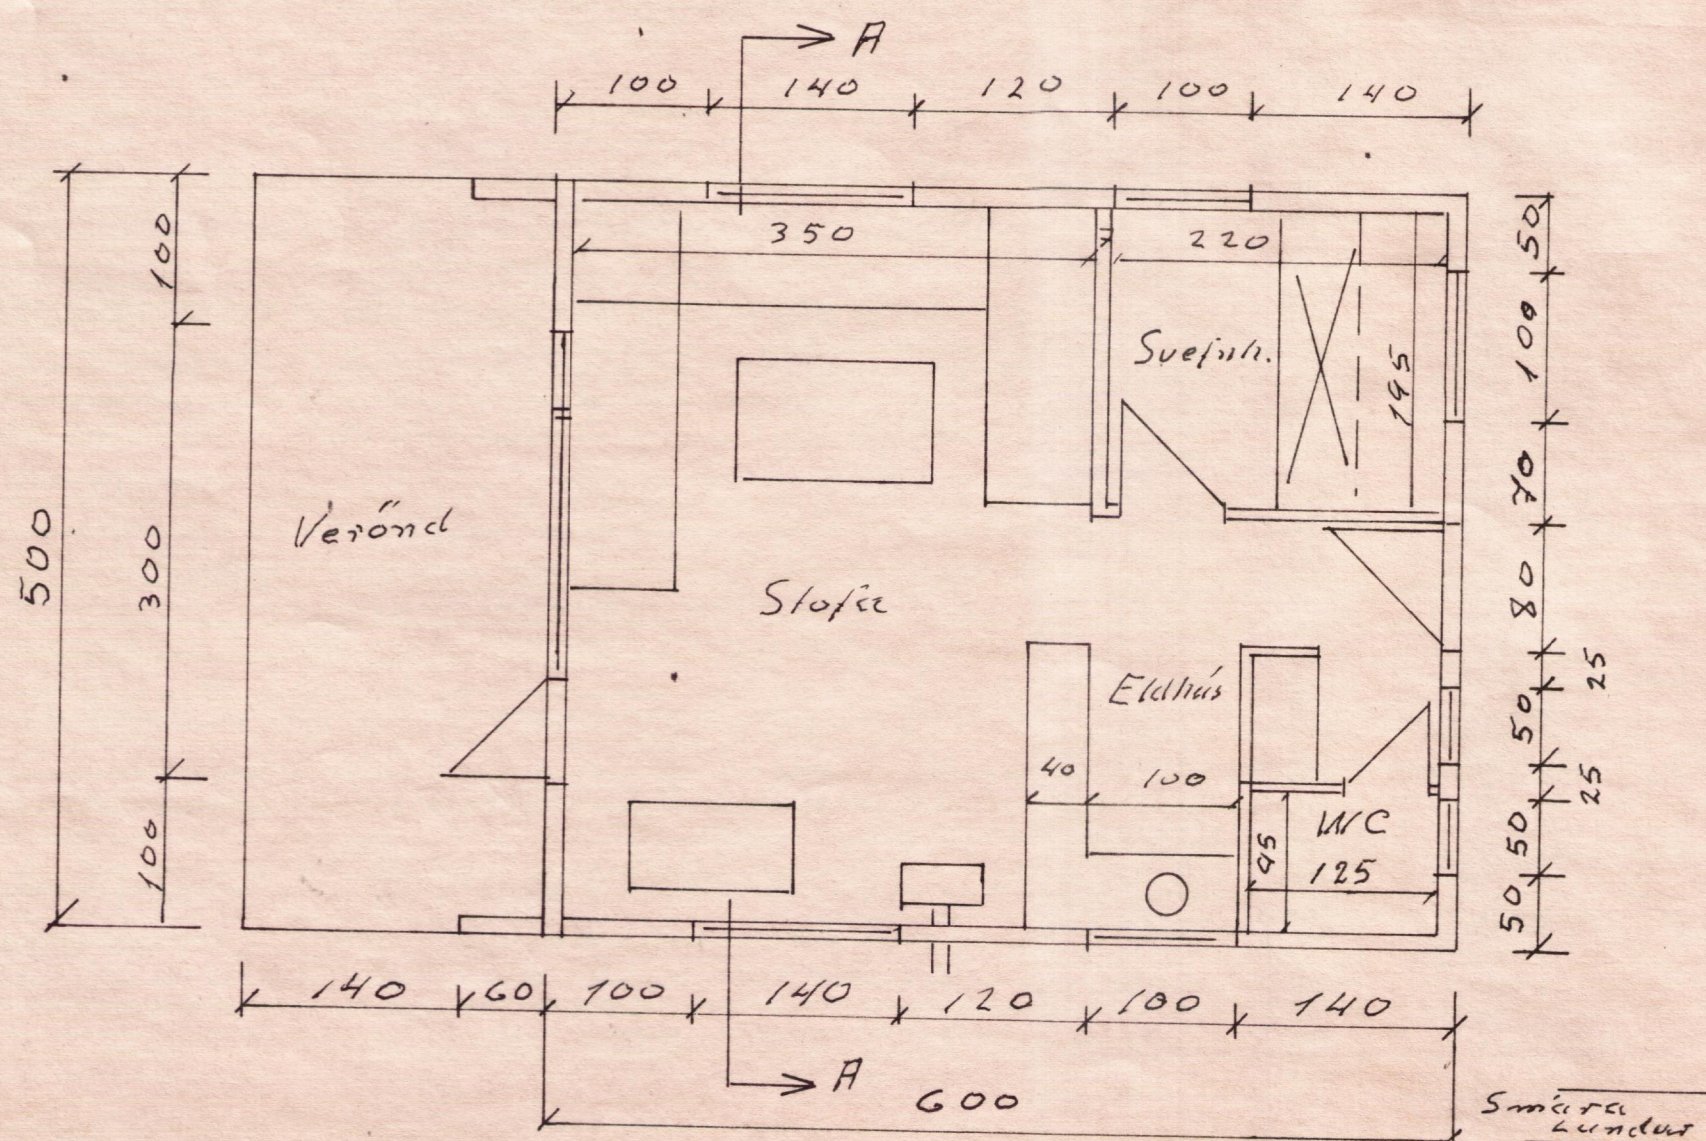

MK 1:50

Seemabústaður Snjólaugs þorkeðssonar  
 á lóð no 20 (og 21) við Suðurbrátt  
 Miðfelli í þingvallarsveit

Teikning Snjólaugs þorkeðssonar  
 Húsamíta meistar Hjalmar Lárusson  
 300 Akranesi