



Skipulags- og byggingarfulltrúi Uppsveita bs.
Yfirfarið
 29 APR. 2014
Mr. Guðrún Þorsteinsdóttir
 Byggingarfulltrúi

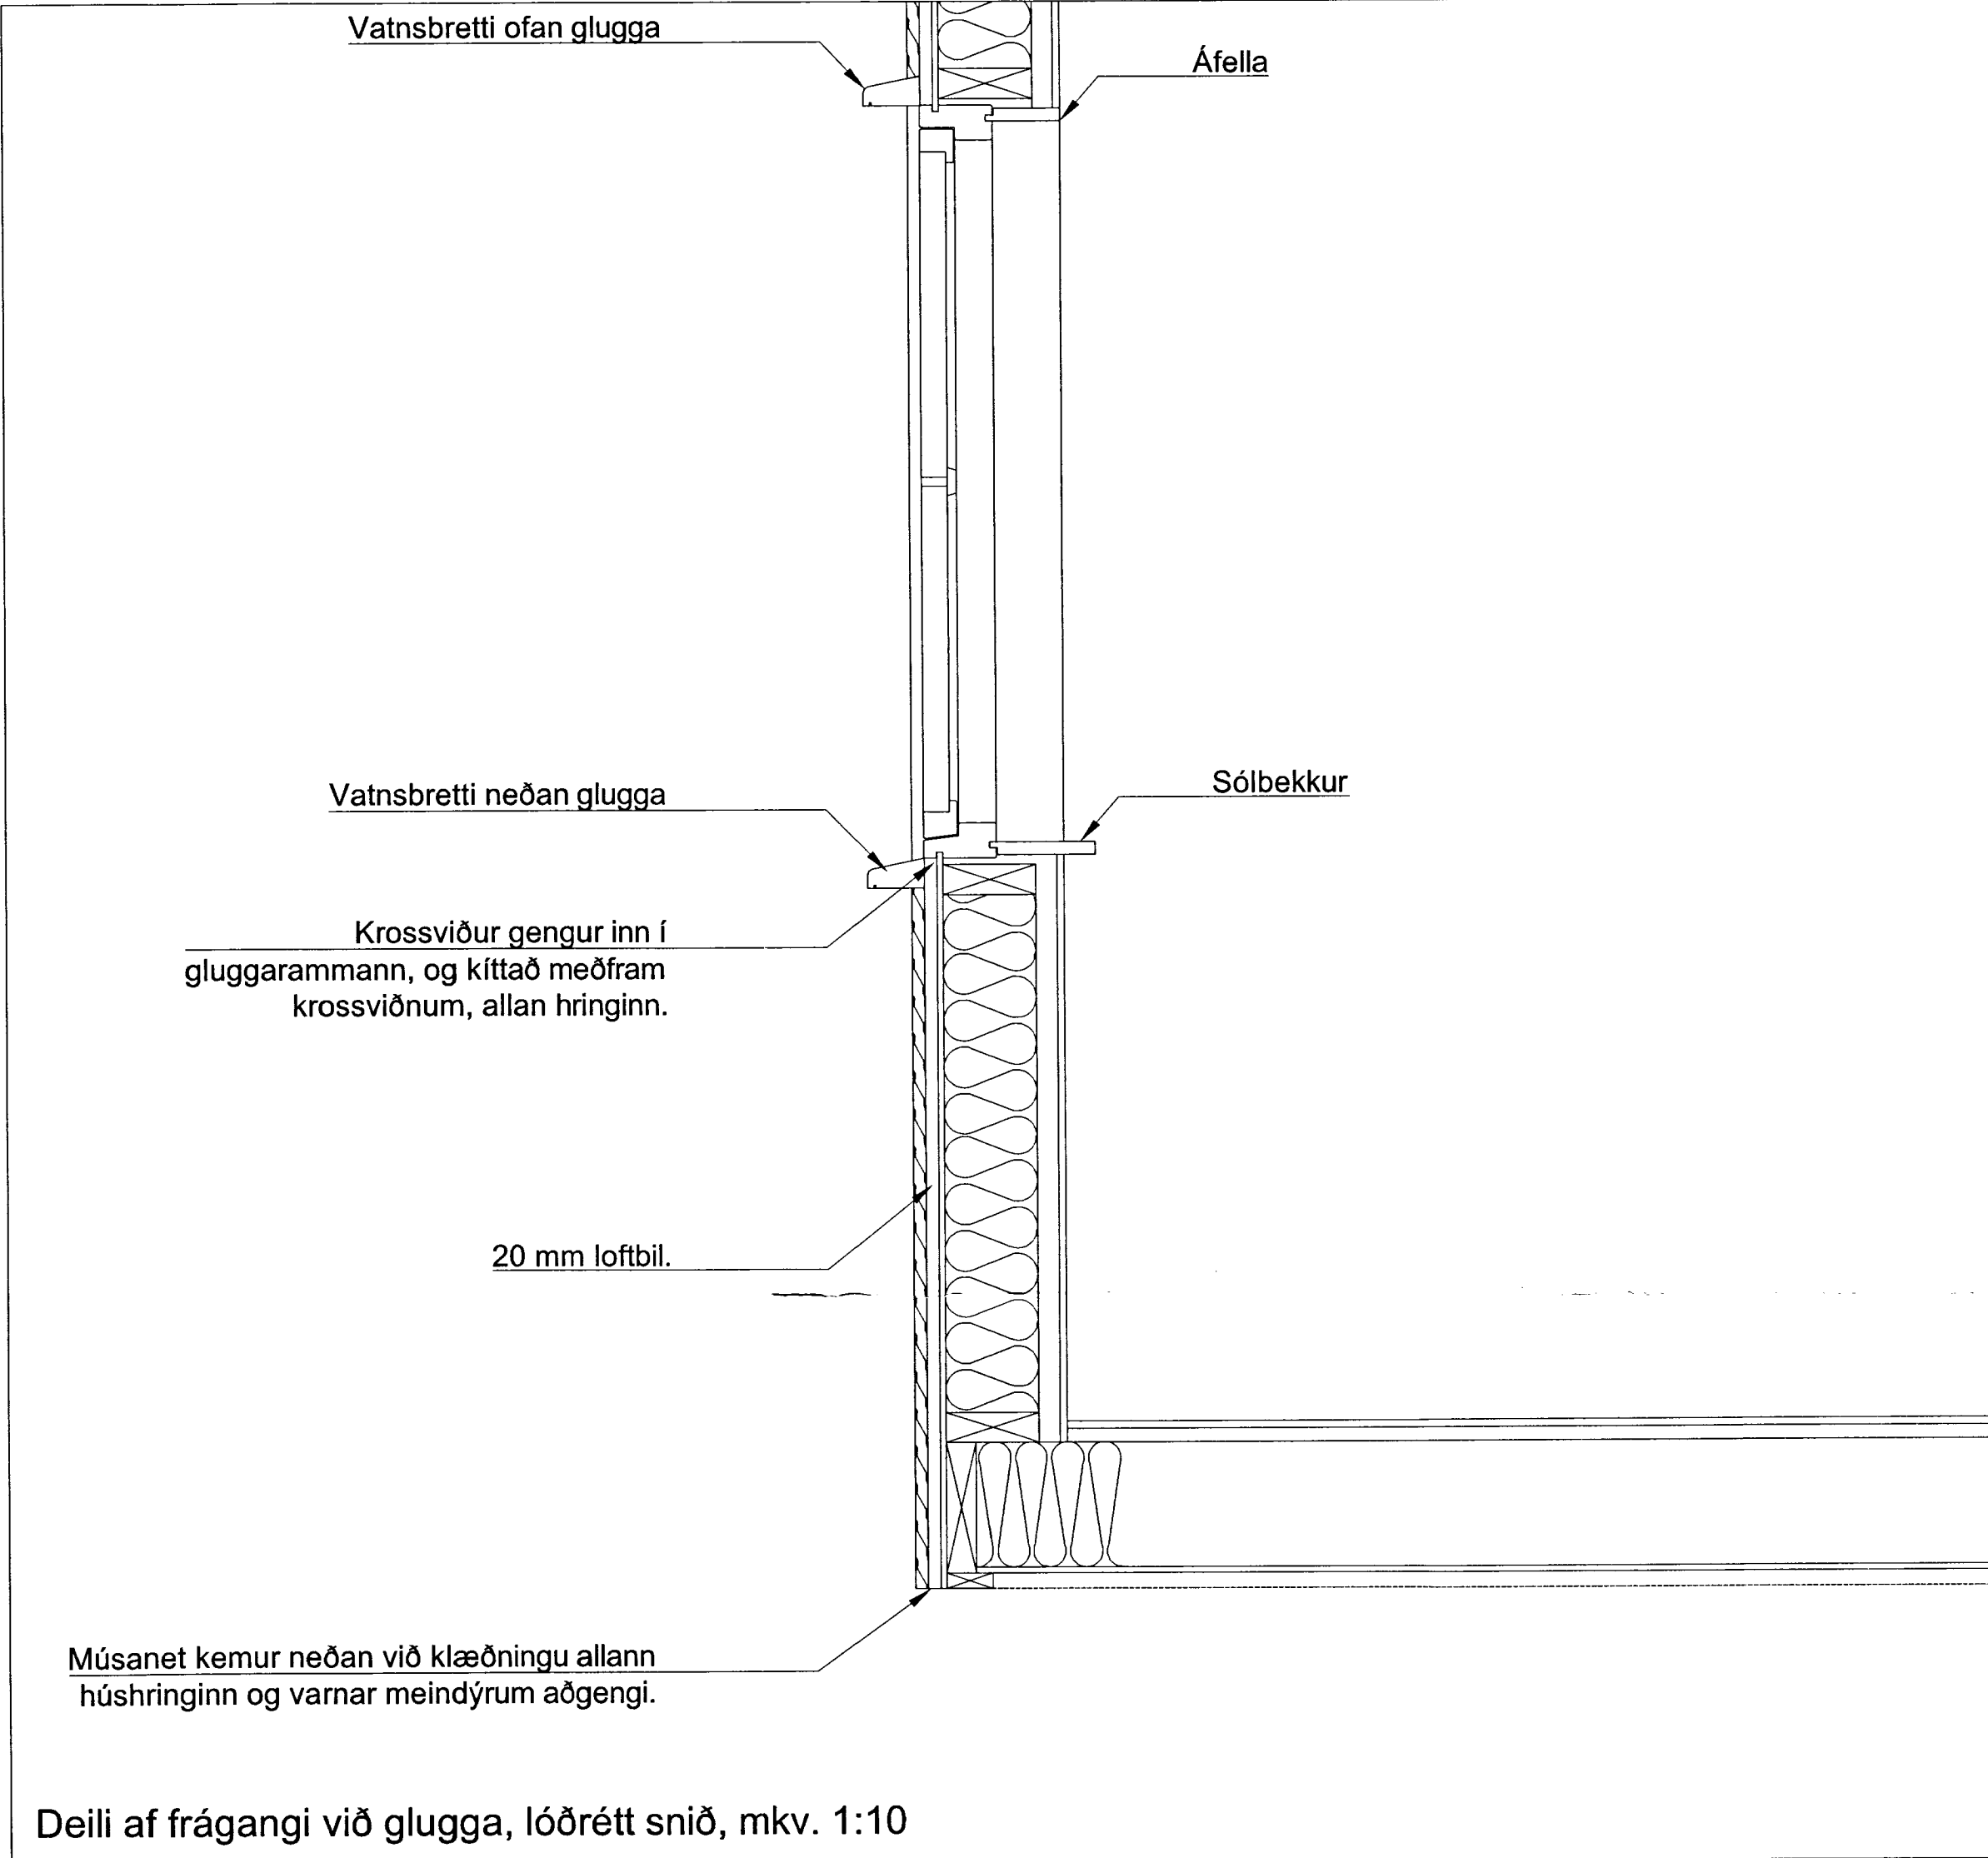

Sumarhús með grindarmál 6,0 x 15,6 m og þakhalla 30°.

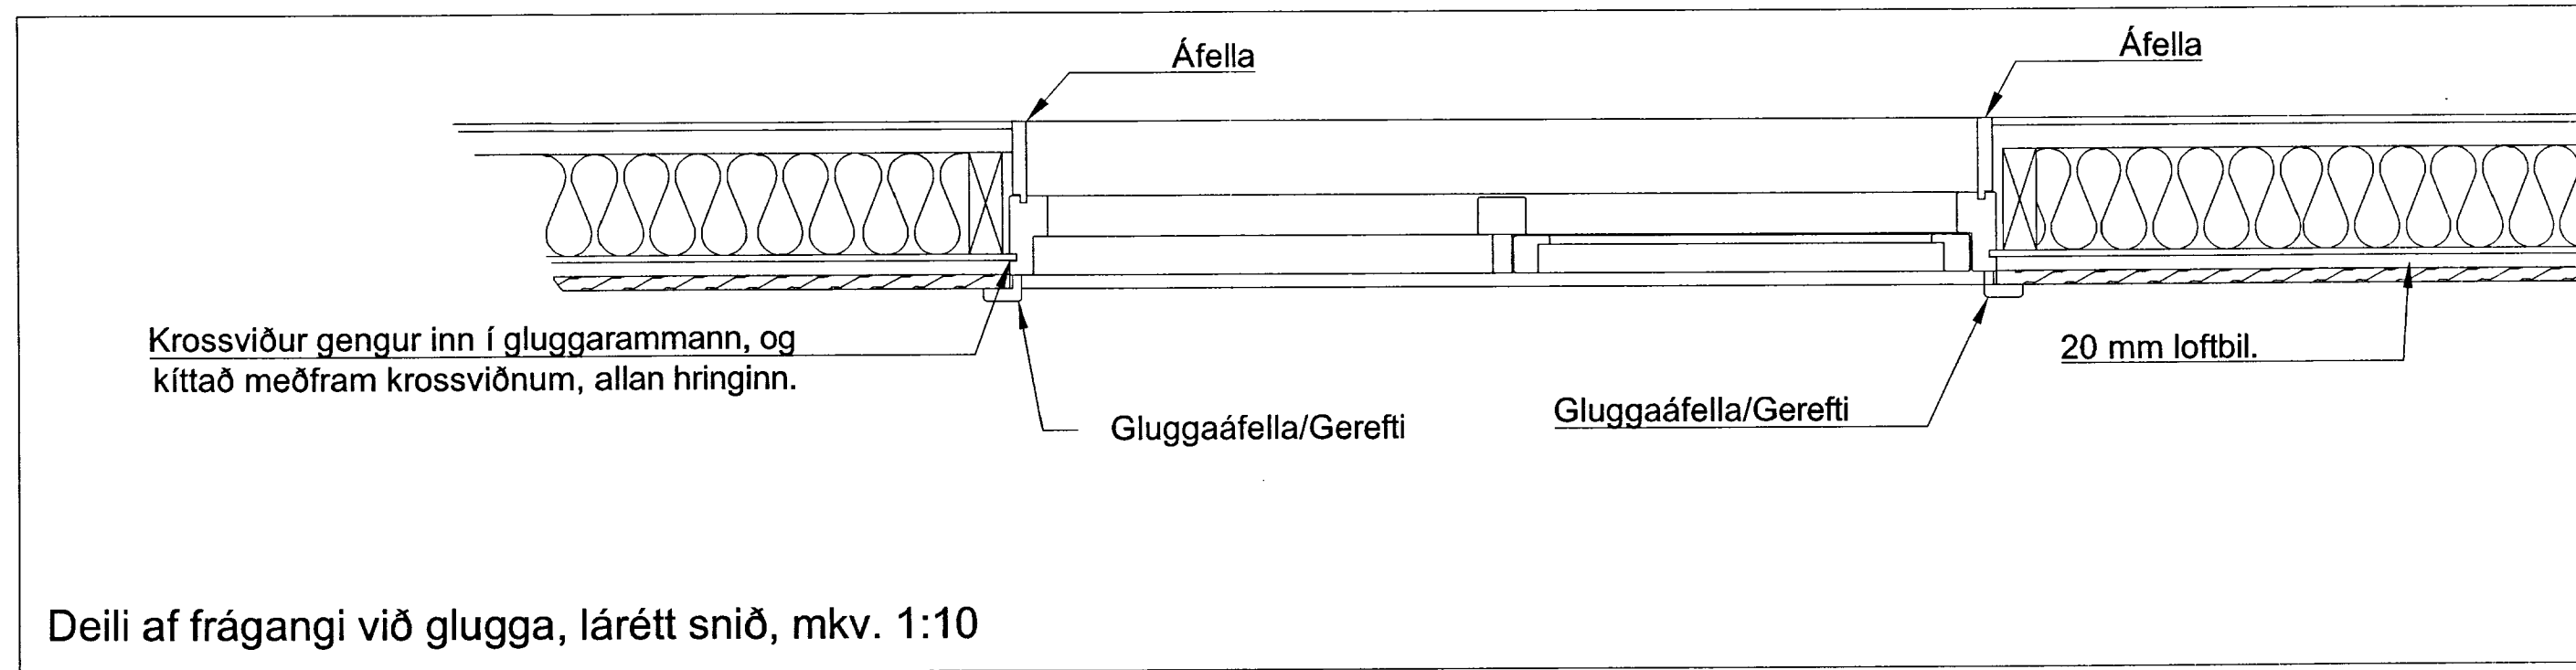

Breytingar:	
HÚSEY Teikni- og verkfræðisjónusta. SELFOSSI	
Vinnustofa:	Stóru-Sandvík 4, 801 Selfoss. Sími 482-1738 / 898-9199 Netfang: samsb@simnet.is
Áh m og réttindi ©:	Samúel Smári Hreggviðsson, byggingateknifræðingur, M.T.F.Í. Kt.: 200752-4659
Viðfangsefni:	SKÁLABREKKUGATA 22, ÞINGVÖLLUM
Verklit:	DEILITEIKNINGAR AF FRÁGANGI UMHVERFIS GLUGGA.
Mælikvæði:	Teiknað/Reiknað: 1:10 ssh
Dagsetning:	Stóru-Sandvík 4, í mars 2014
Samþykkt:	<i>Sam. S.A.</i>
Verknúmer:	14-674
Teikn.n.:	2-08