



Snið G-G af festingum vegna upphækkunar útveggja, mkv= 1:10

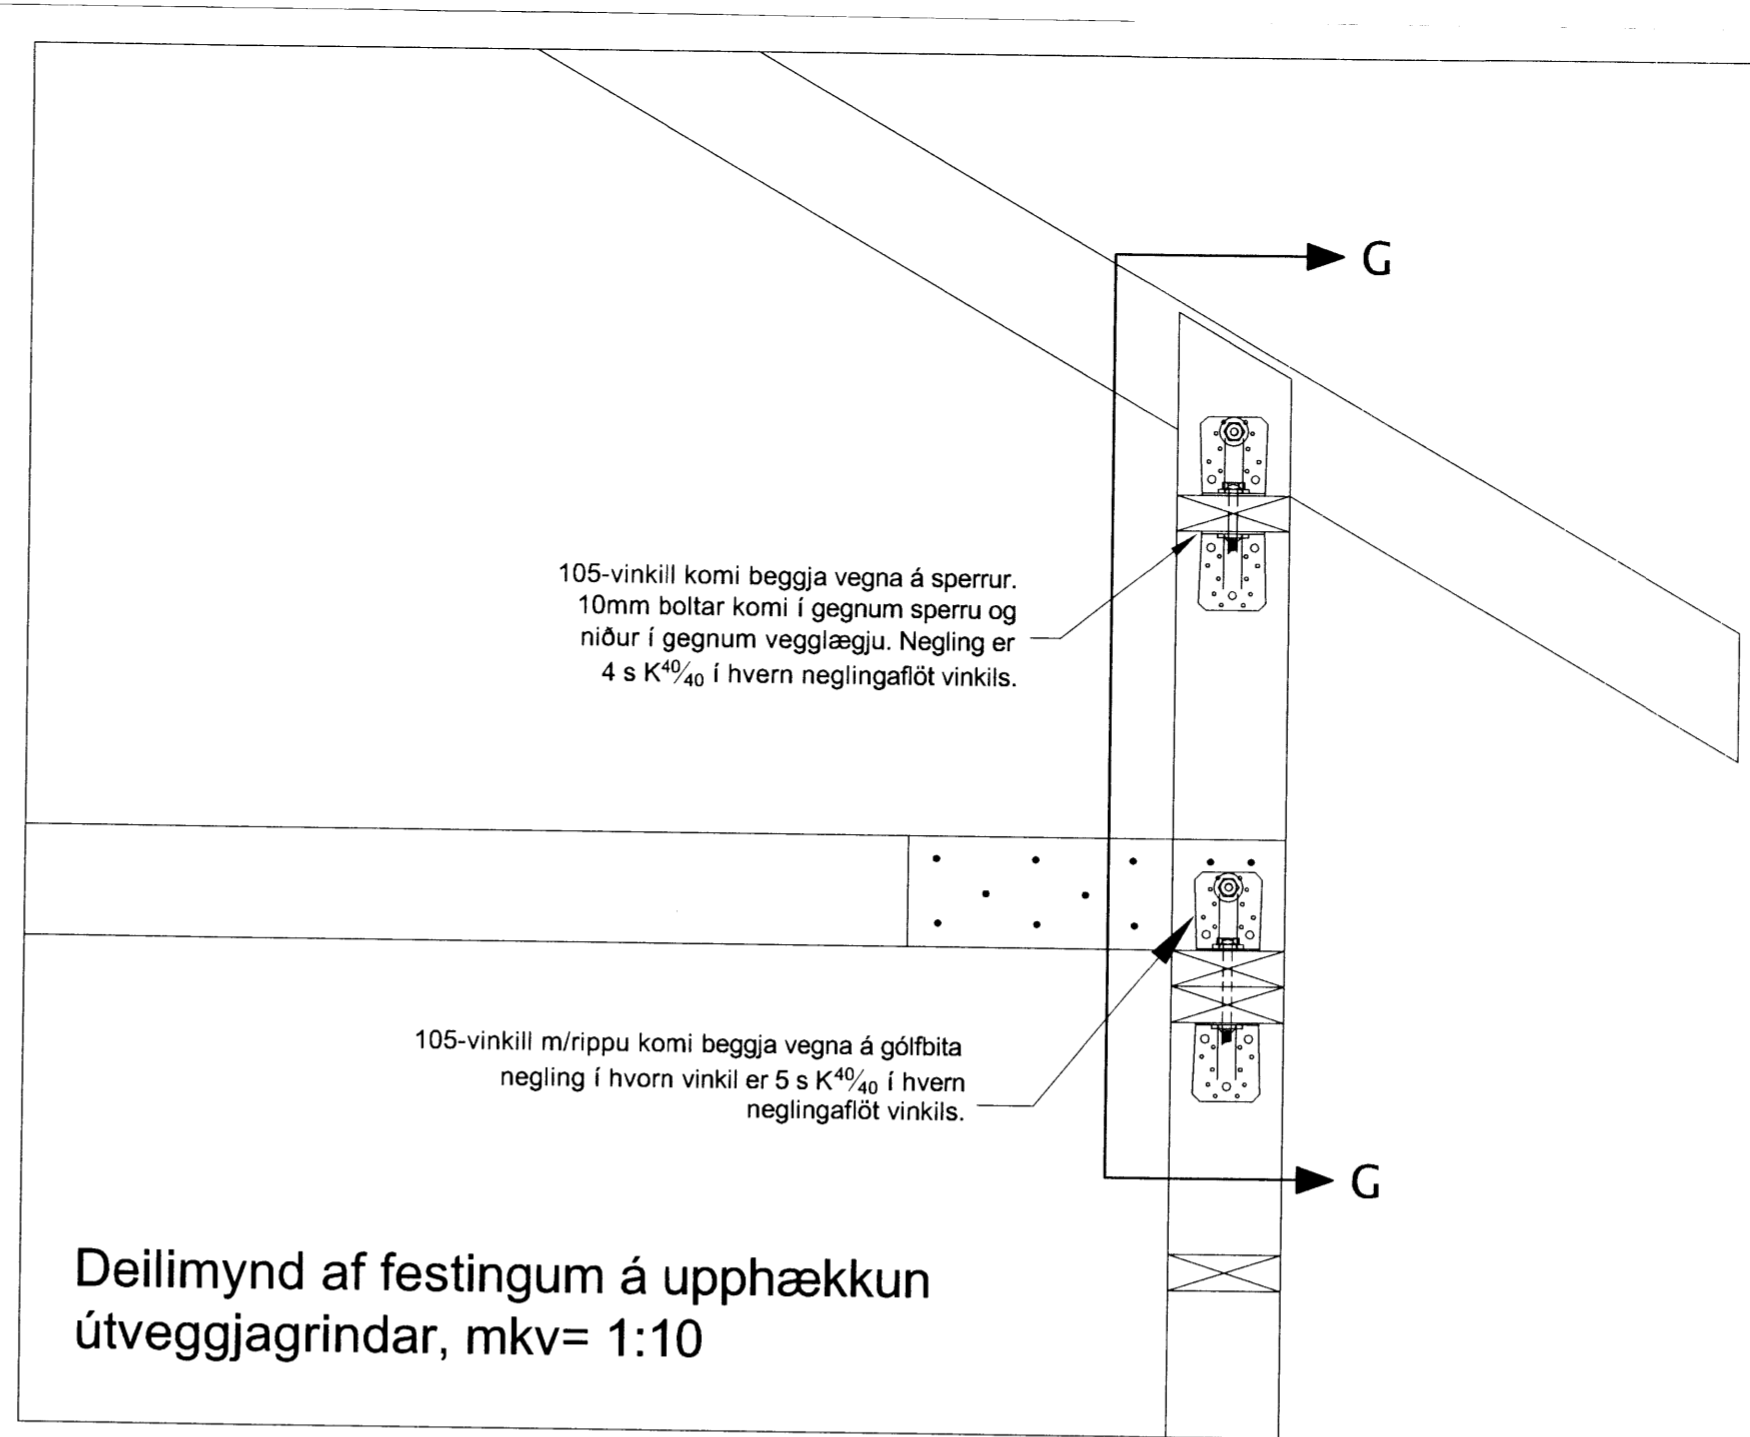

Deilimynd af festingum á upphækkun útveggjagrindar, mkv= 1:10

Skipulegs- og byggingarfulltrúi Uppsveita bs.  
**Yfirfarið**  
 29 APR. 2014  
*Sam. H.*  
 Byggingarfulltrúi

Sumarhús með grindarmál 6,0 x 15,6 m og þakhalla 30°.

Breytingar:	
 Teikni- og verkfræðijónusta. SELFOSSI	
Vinnustofa:	Stóru-Sands ík 4, 801 Selfoss. Sími 482-1738 / 898-9199 Netfang: samsb@simnet.is
Áh.m. og réttahafi ©:	Samuel Smári Hreggviðsson, byggingateknifræðingur, M.T.F.I. Kt.: 200752-4659
Viðfangsefni:	SKÁLABREKKUGATA 22, ÞINGVÖLLUM
Verkhúti:	DEILITEIKNINGAR AF FRÁGANGI UPPHÆKKUN ÚTVEGGJA.
Mælikvarði:	Teiknað/Reiknað: 1:10 ssh
Dagsetning:	29 APR. 2014
Samþykkt:	<i>Sam. H.</i>
Verknúmer:	14-674
Teikn.nr.:	2-10