




0 1 m 2 m 3 m 4 m 5 m
m = 1:100

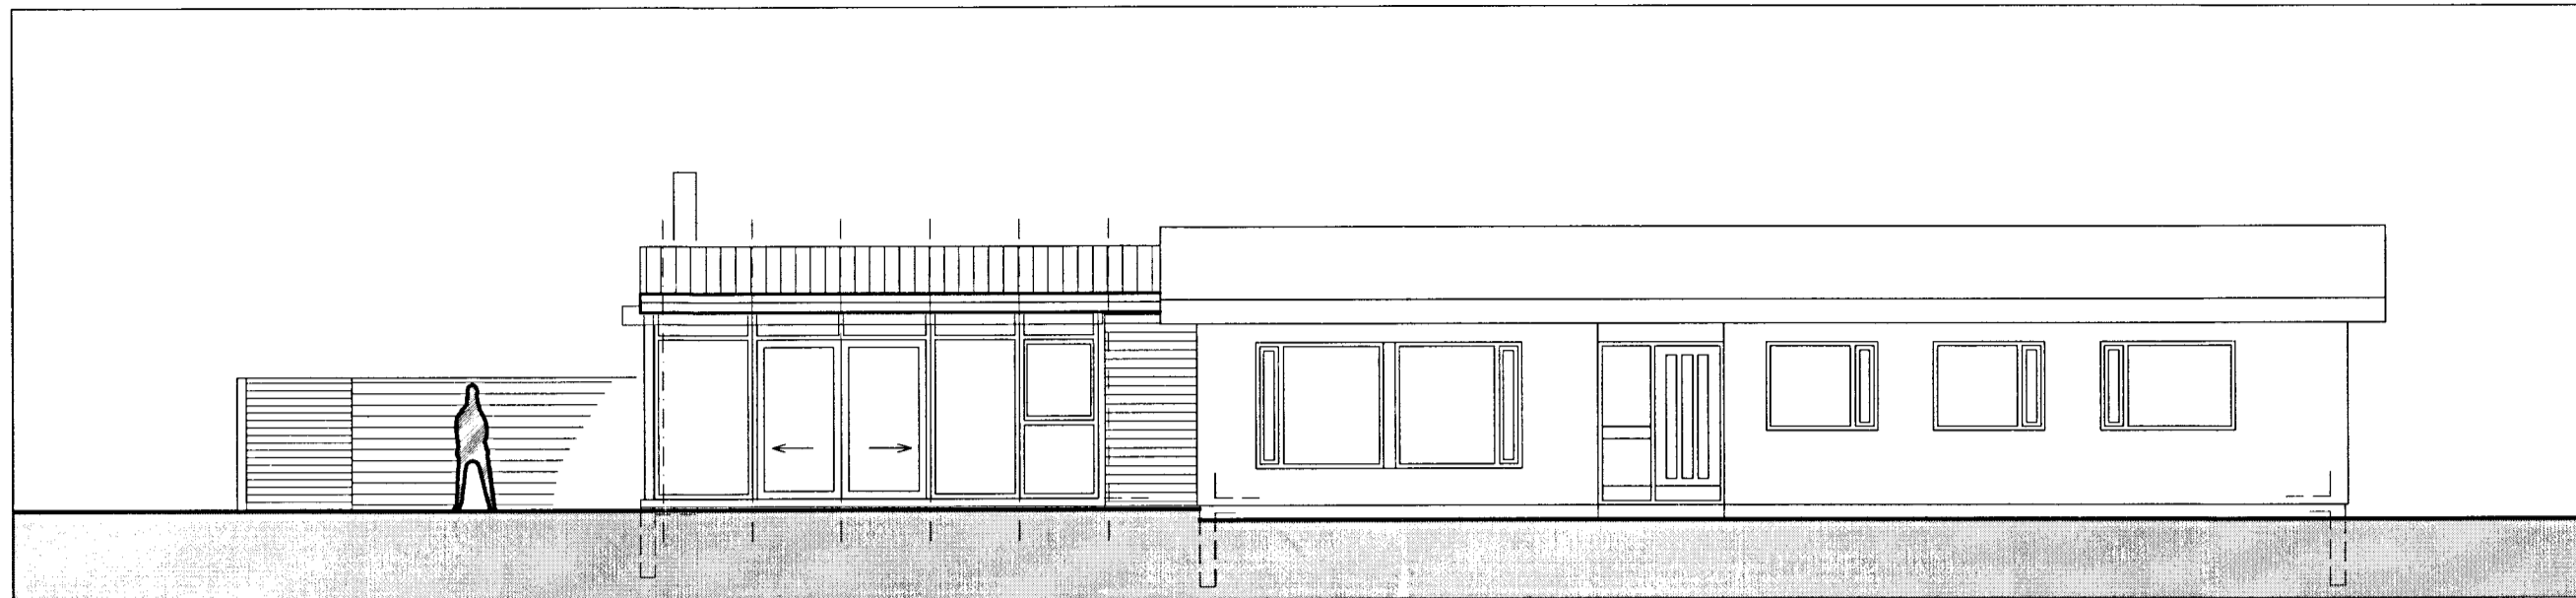


ÚTLIT SUÐVESTURHLIÐ

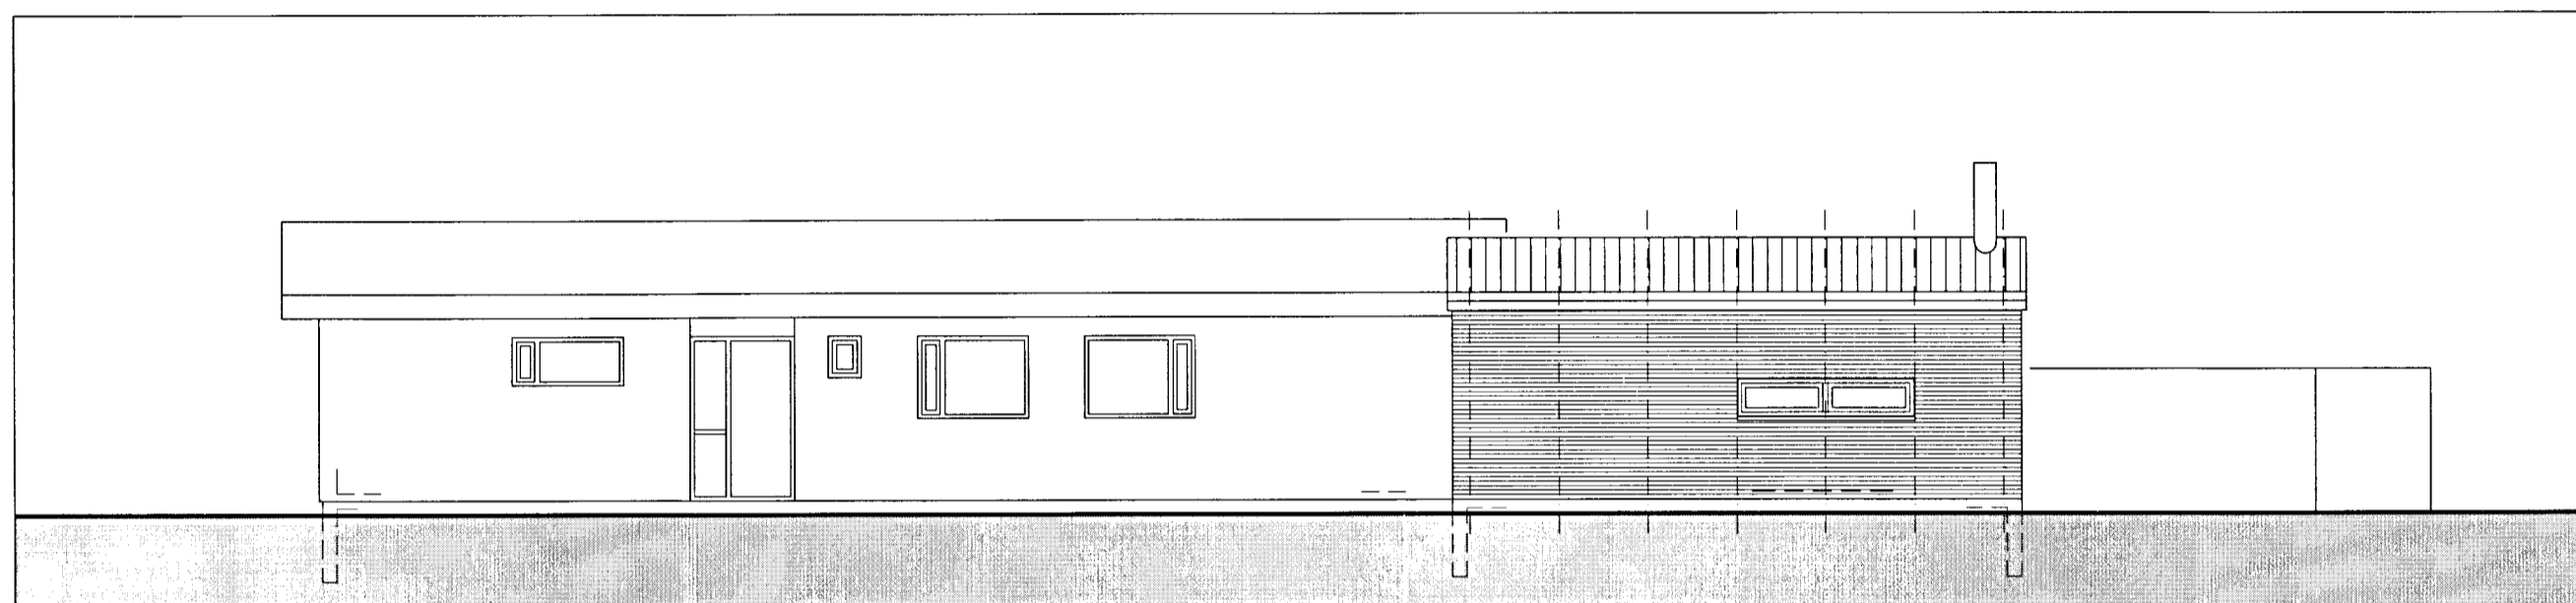


ÚTLIT NORÐAUSTURHLIÐ

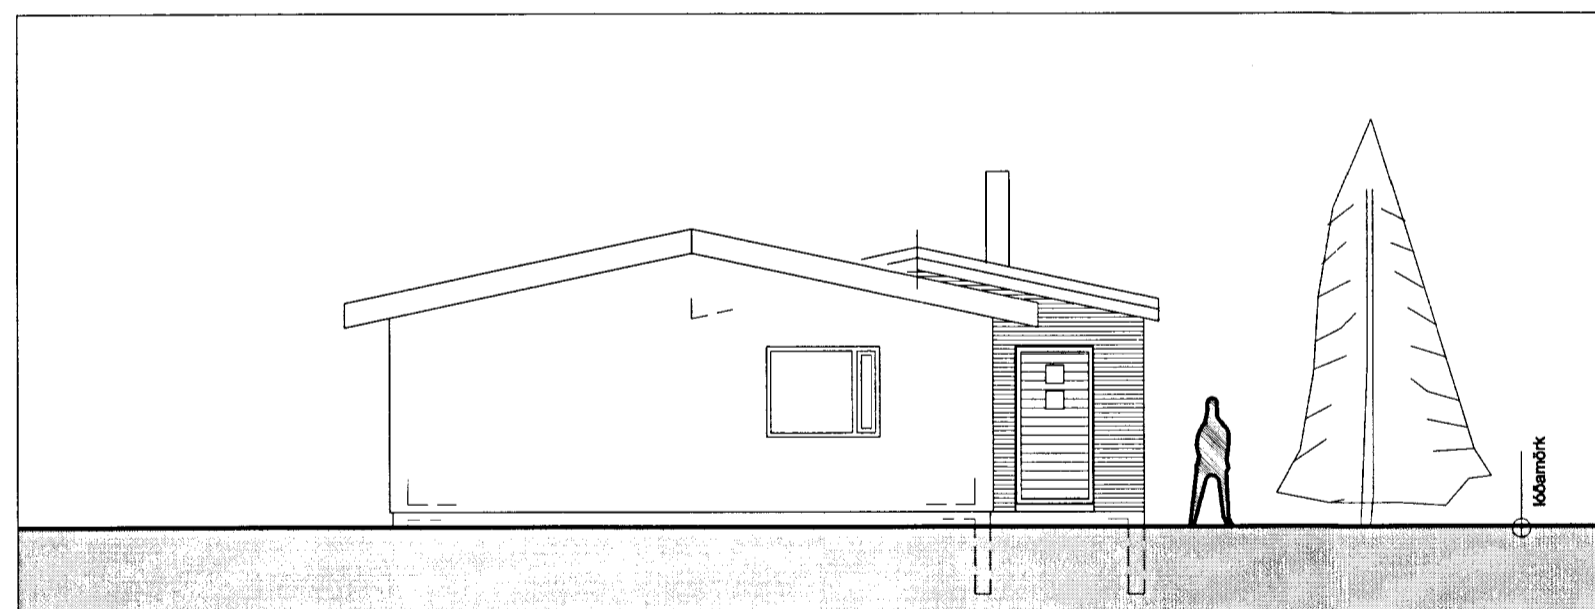


ÚTLIT SUÐAUSTUR

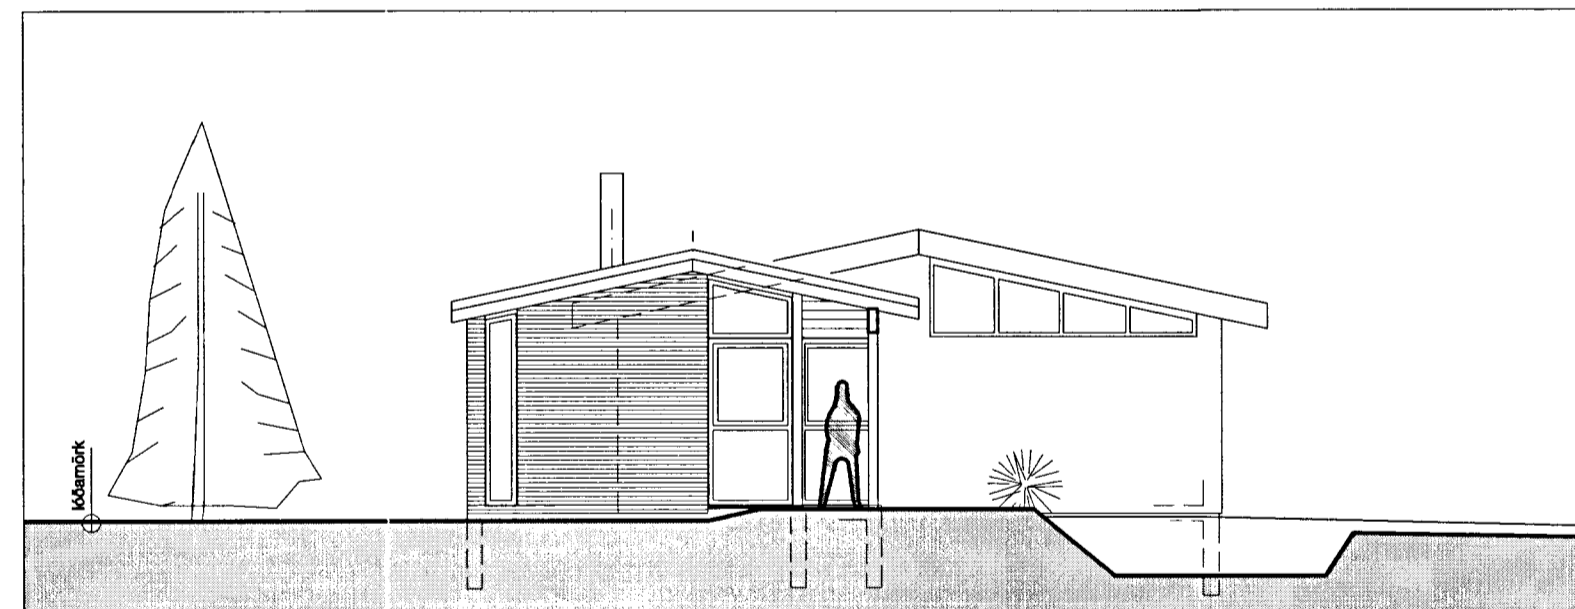

ÚTLIT NORÐVESTURHLIÐ

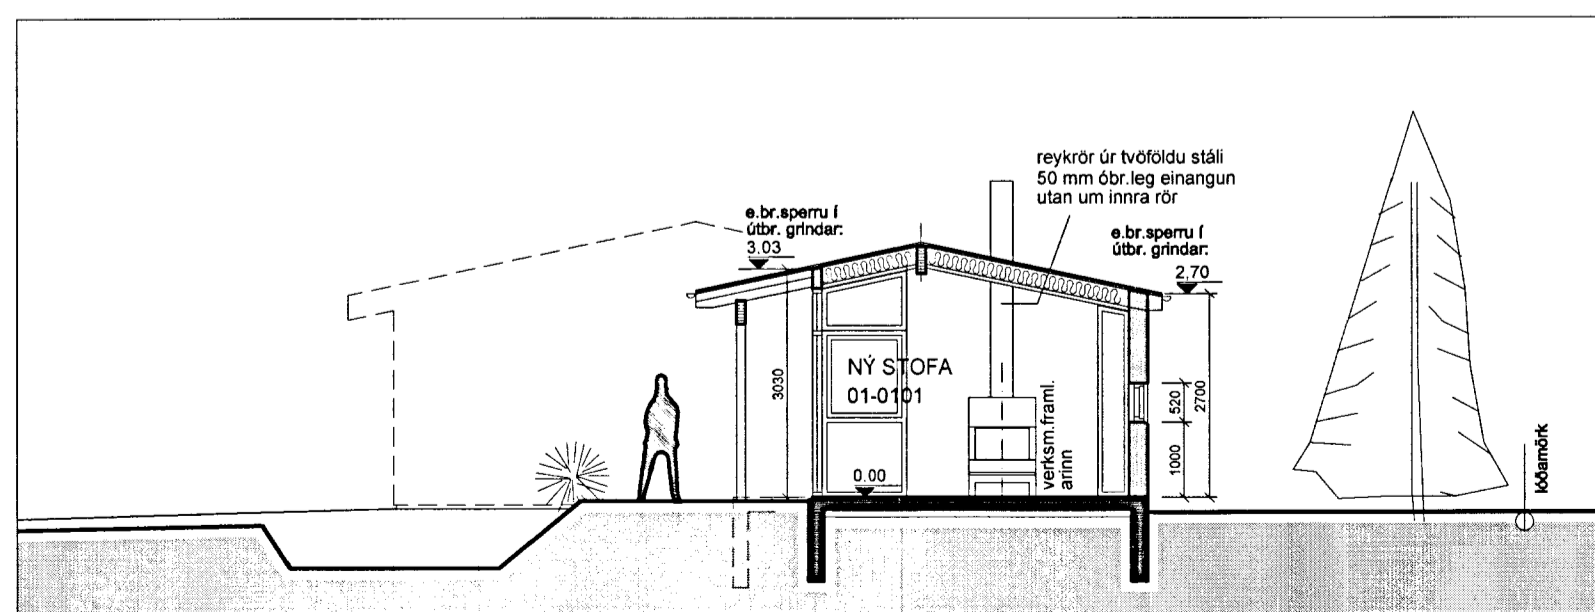

SNIÐ B-B

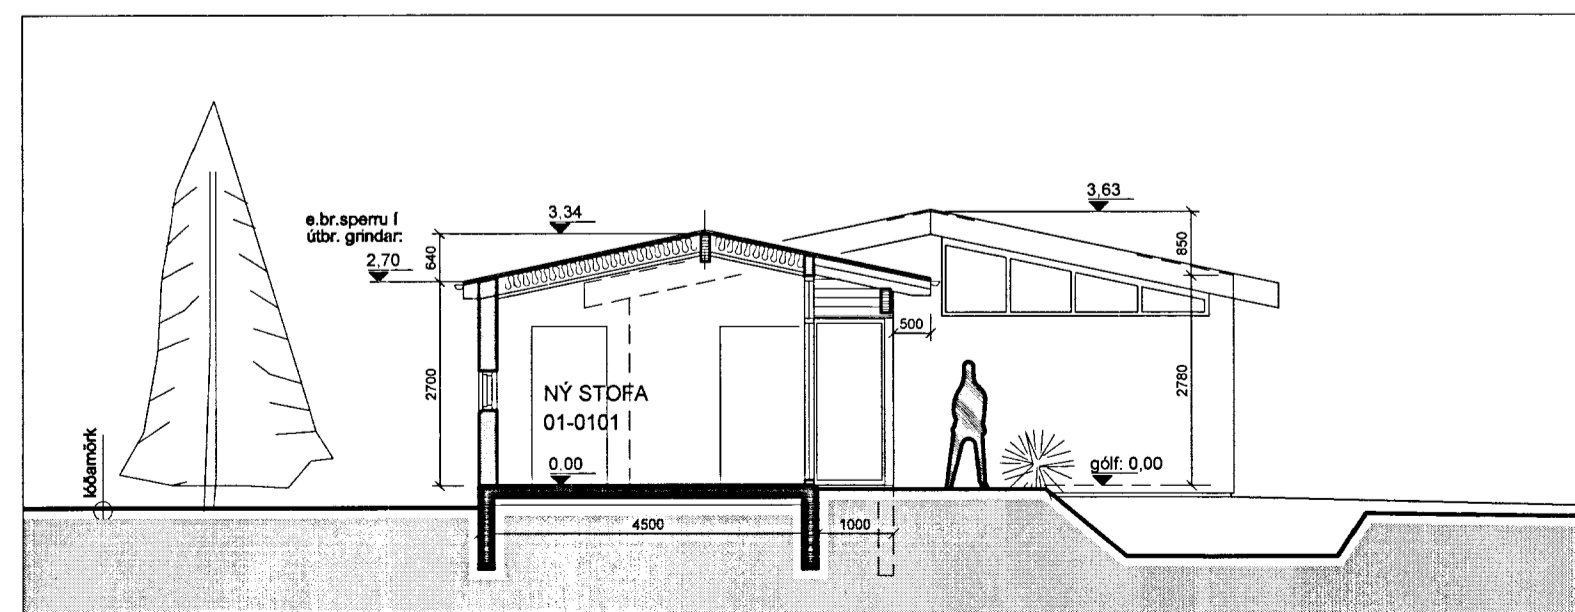

SNIÐ A-A

SAMÞYKKIÐ
22 APR. 2013
Reynir Adamsson
Byggingafræðingur og uppáv. Árnessýslu og Flóahár.

Staðgreinir: 21-02-00036001
Landnúmer: 167085

SKÝRINGAR:

STEINSTEYPA
VEGGIR ÚR TIMBRI

BREYTING:

DAGS:

SÓLBRAUT 3, REYKHOLTI
BLÁSKÓGABYGGÐ

VERK:

TEIKNING: **ÁDALTEIKNING, viðbygging**

EFNI: **útlit, snið**

MKV: 1:100

DAGS: 04.04.2013 NR: **318-03**

UNDIRSKRIFT: *Reynir Adamsson* KT: 240448-2469

ADAMSSON ehf - arkitektastofa
Laugavegi 32b - 101 Reykjavík - sími: 551 1300
netfang: adamsson@simnet.is

Reynir Adamsson arkitekt fái / fssa