




Útlit Bátaskilis Vestur 1:100

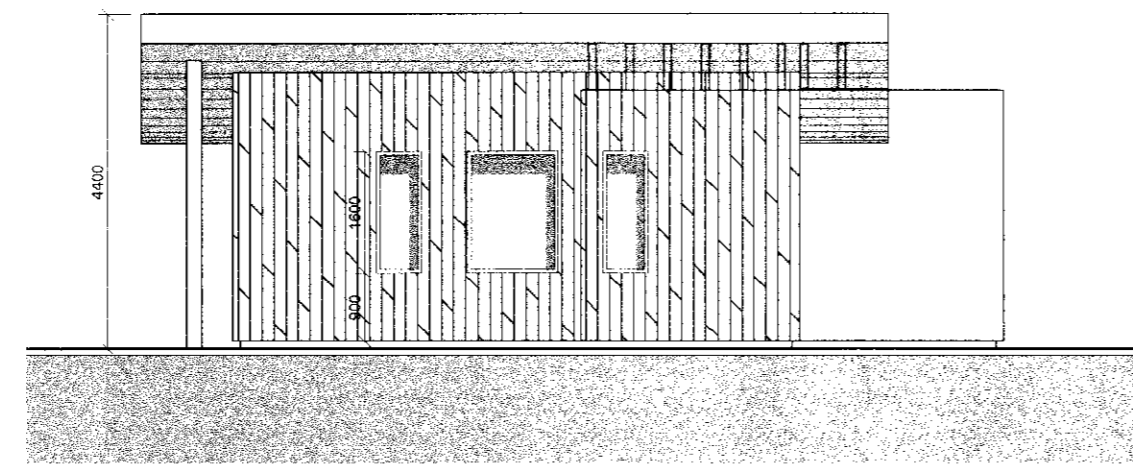


Útlit Bátaskilis Austur 1:100

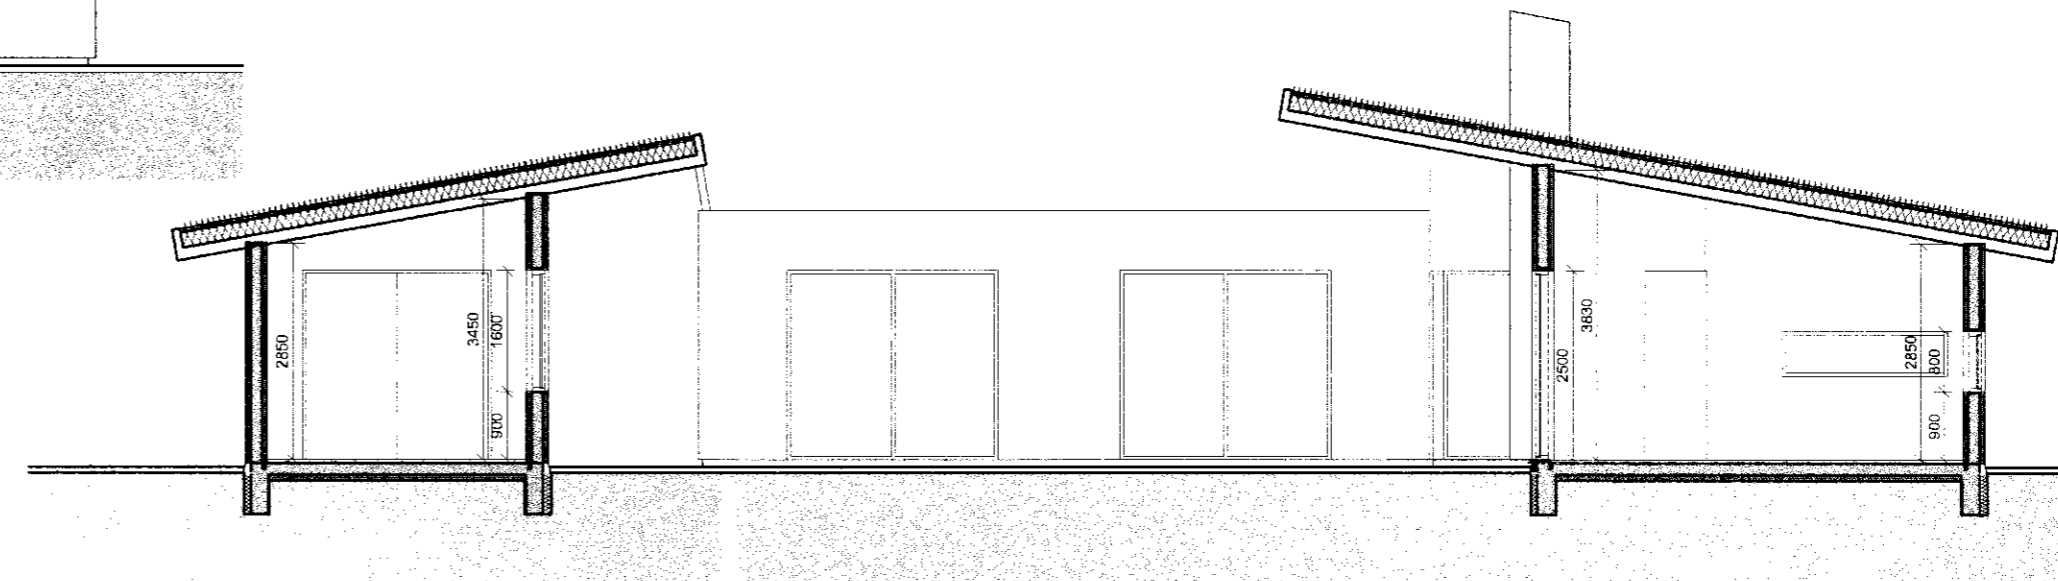


Skurðmynd 1:100

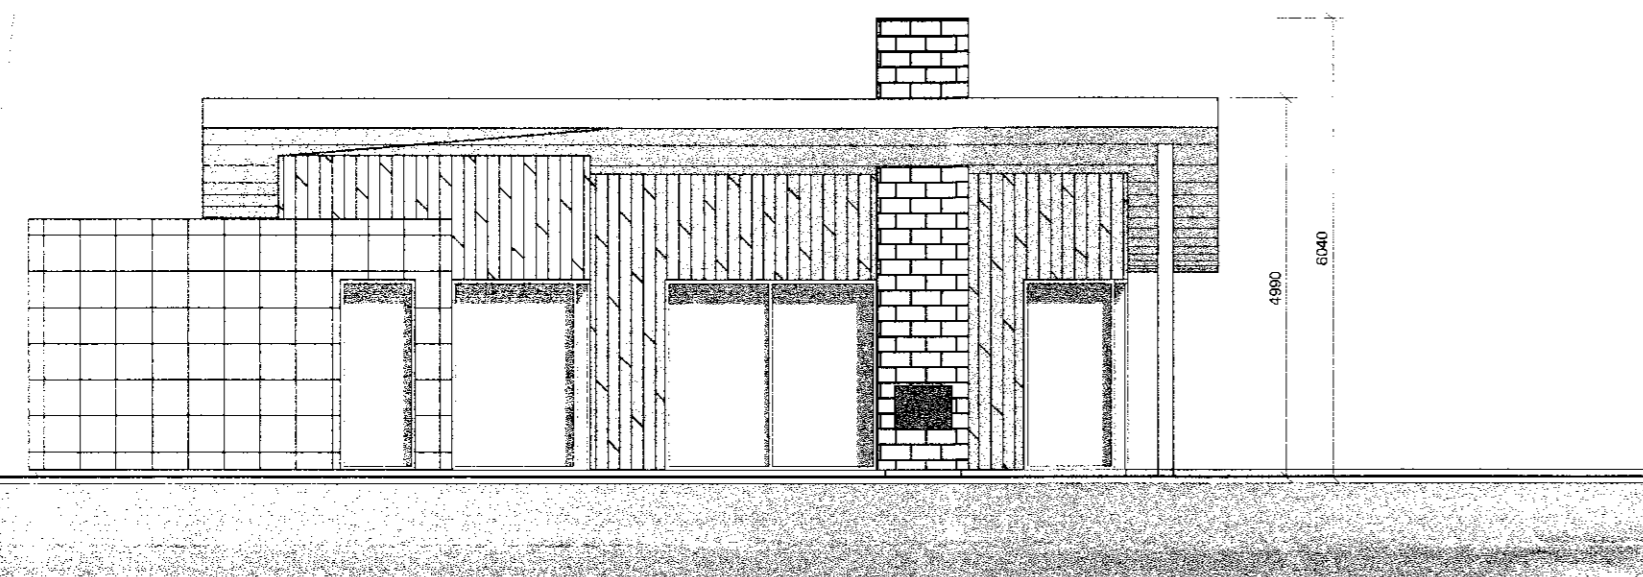


Útlit Vestur 1:100

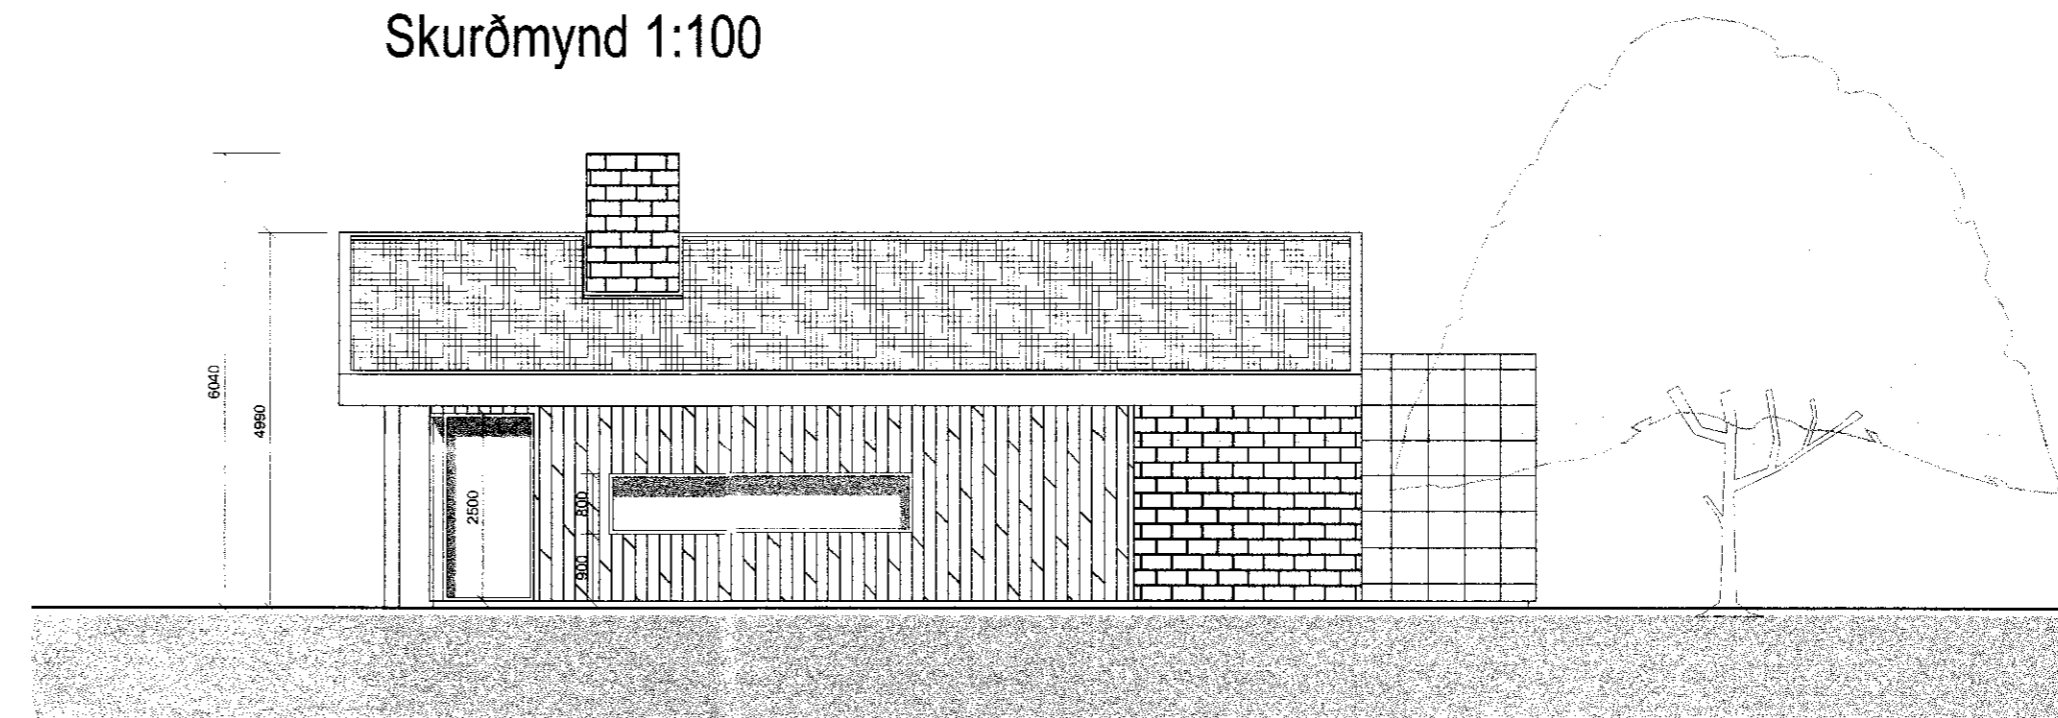

Útlit Austur 1:100

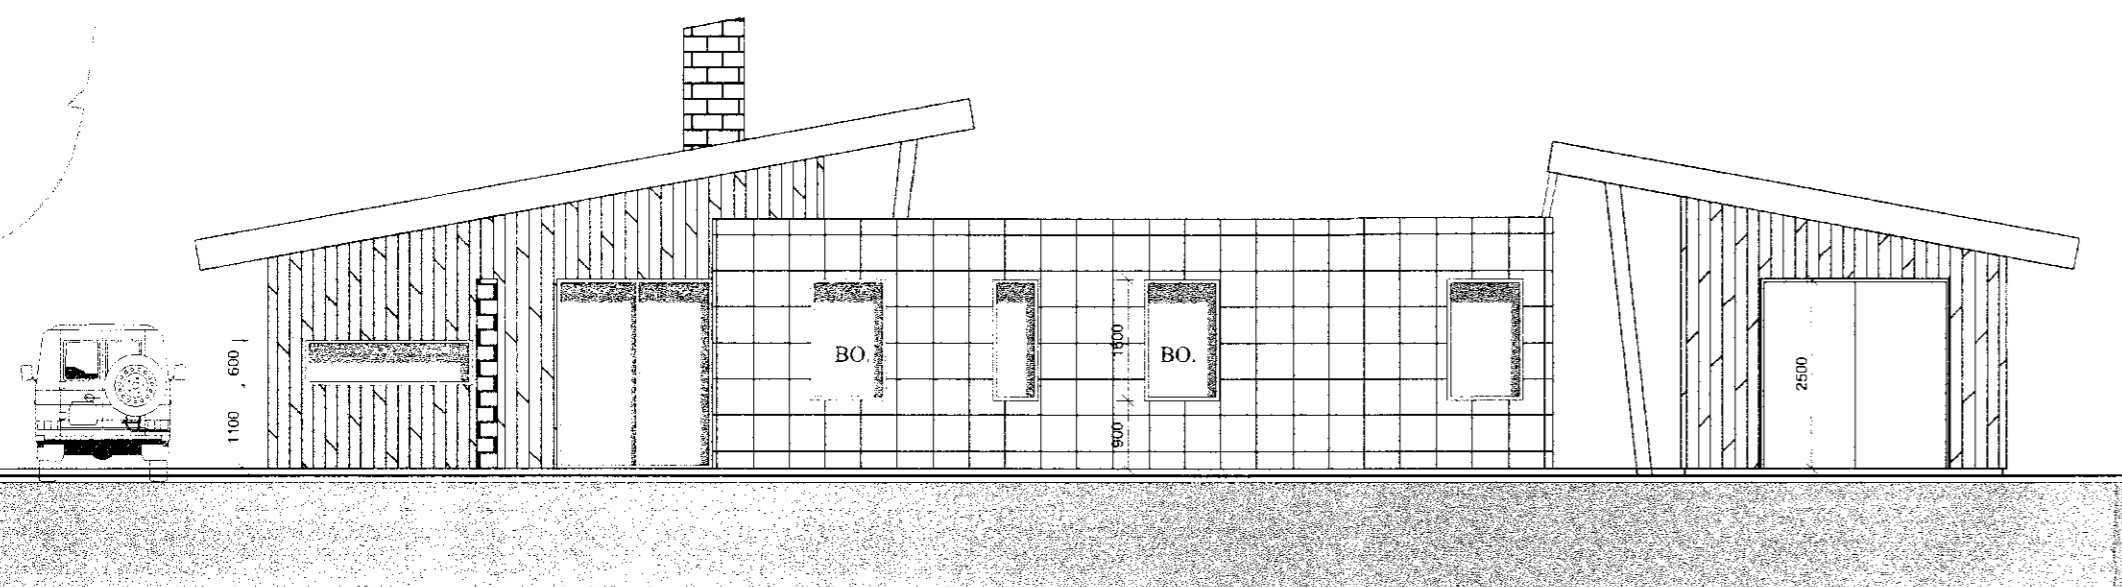

Útlit Norður 1:100

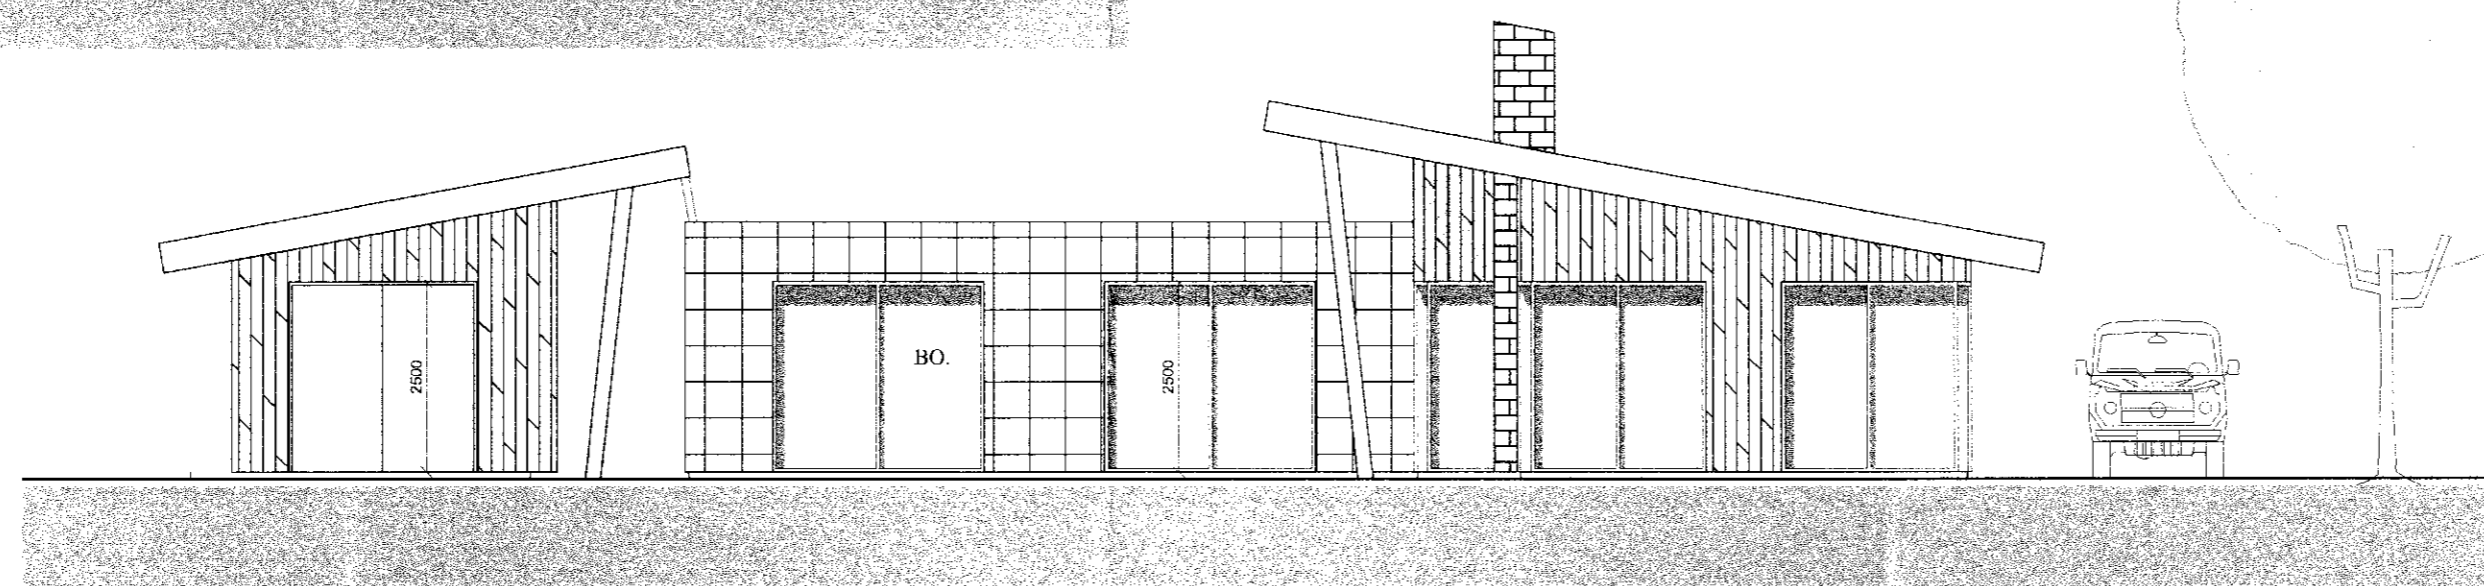

Útlit Suður 1:100

SAMPYKKT
06 APR. 2011
Byggingarfulltrúi uppsýr Amessýslu og Flóahúsi

Samþykkt
09 JULÍ 2007
Hilmar Ólafsson
Byggingarfulltrúi uppsveita Amessýslu

Verk: Þingvellir Skálabrekka
Teikning: Útlit og Skurðmynd
Verkaupi: Axel
mælikvarði: 1:100
teiknað: GBS & HS
dagsetning: 5. júlí 2007



Hlédís Sveinsdóttir arkitekt FAI 020565-3659
Gunnar Bergmann Stefánsson arkitekt FAI 250864-4859

GSM: hlédís: 899-3993
gunnar: 864-2282
E-mail: dlsa@eon.is
gunnar@eon.is
www.eon.is

Öll afrit og afritun teikninga, að hluta eða í heild, er háð skriflegu leyfi höfundar.

verk nr. 162
teikning nr. 01.02
nr. í setli 2/2