


SAMÞYKKT
 02. DES. 2010.
Allyr G. Gunnarsson
 Byggingafráttir og uppgr. Árnassýslu og Flóahf.

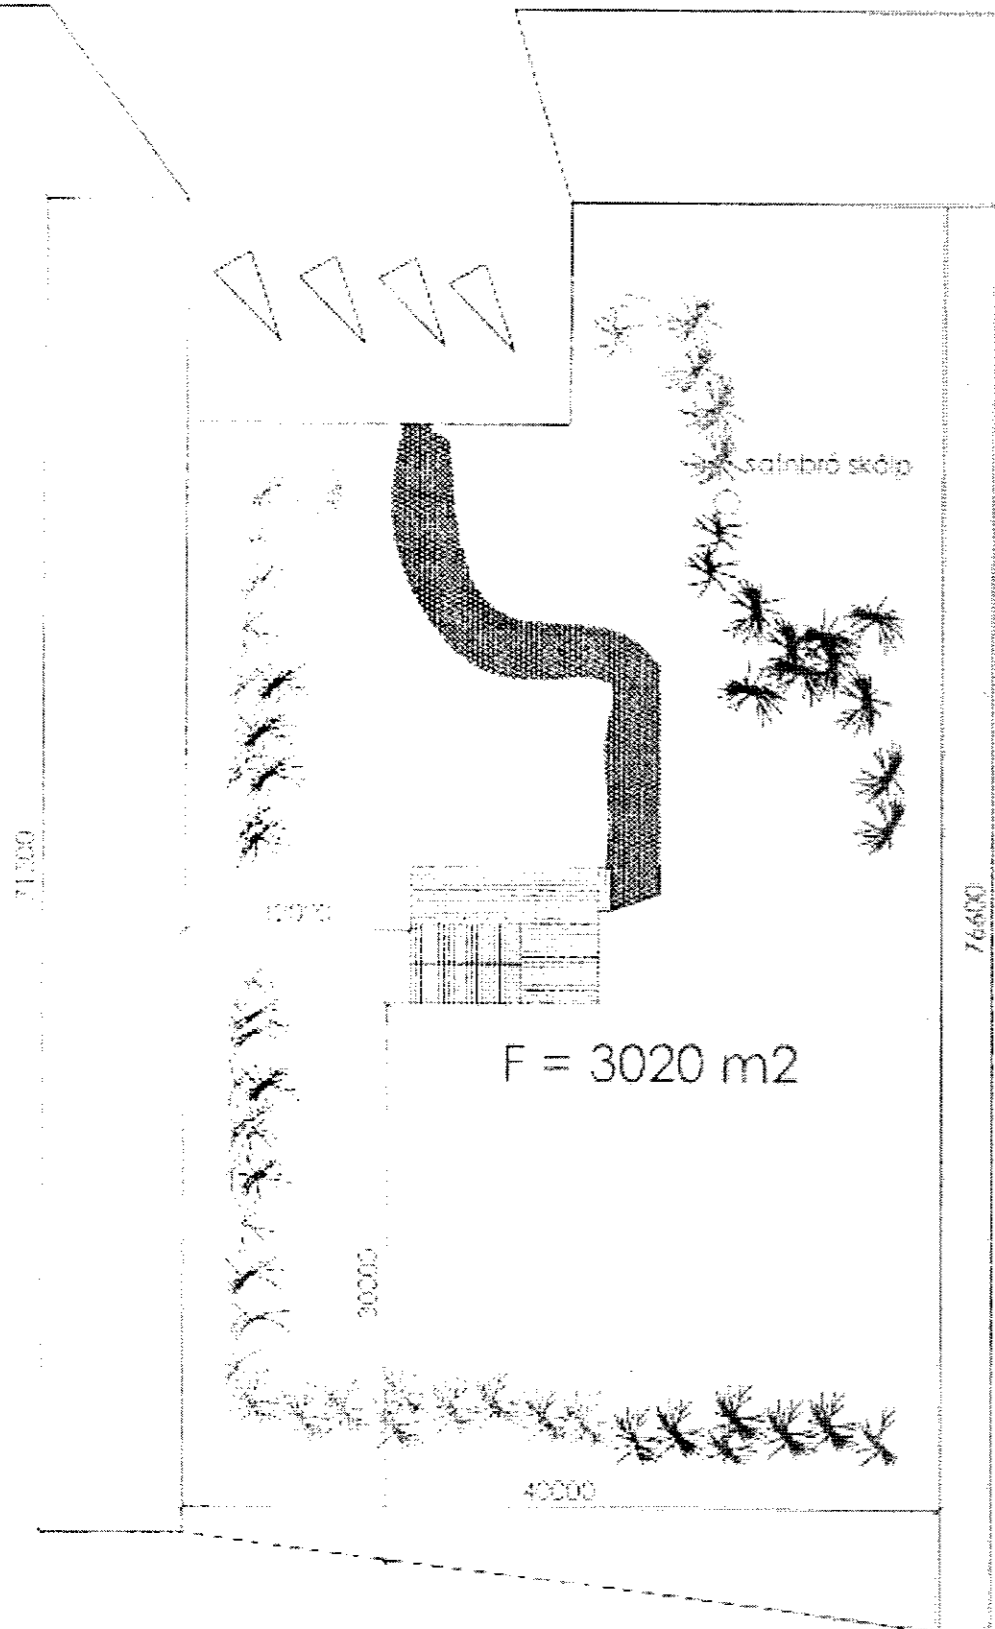

**25m2 GESTAHÚS, SUDURBRAUT 5, Í LANDI
 MIDFELLS, ÞINGVALLASVEIT.**

AFSTÖÐUMYND
 2010-09-20
 SÖLUADILI: HÚSASMÍÐJAN HF REYKJAVÍK
 Jóhannes Pétursson 010448-3959 S - 567-5107

Sigurður Sigurðsson 021146-2349 S - 566-6613
johp@isholf.is

ABS teiknistofa 566-6613, 567-5107. Nr. 2