



Skipulegt og byggingarfulltrúi úppsveita bs.  
**Sampykkt**  
 25 SEPT. 2014  
*Arnór Guðmundsson*  
 Byggingarfulltrúi

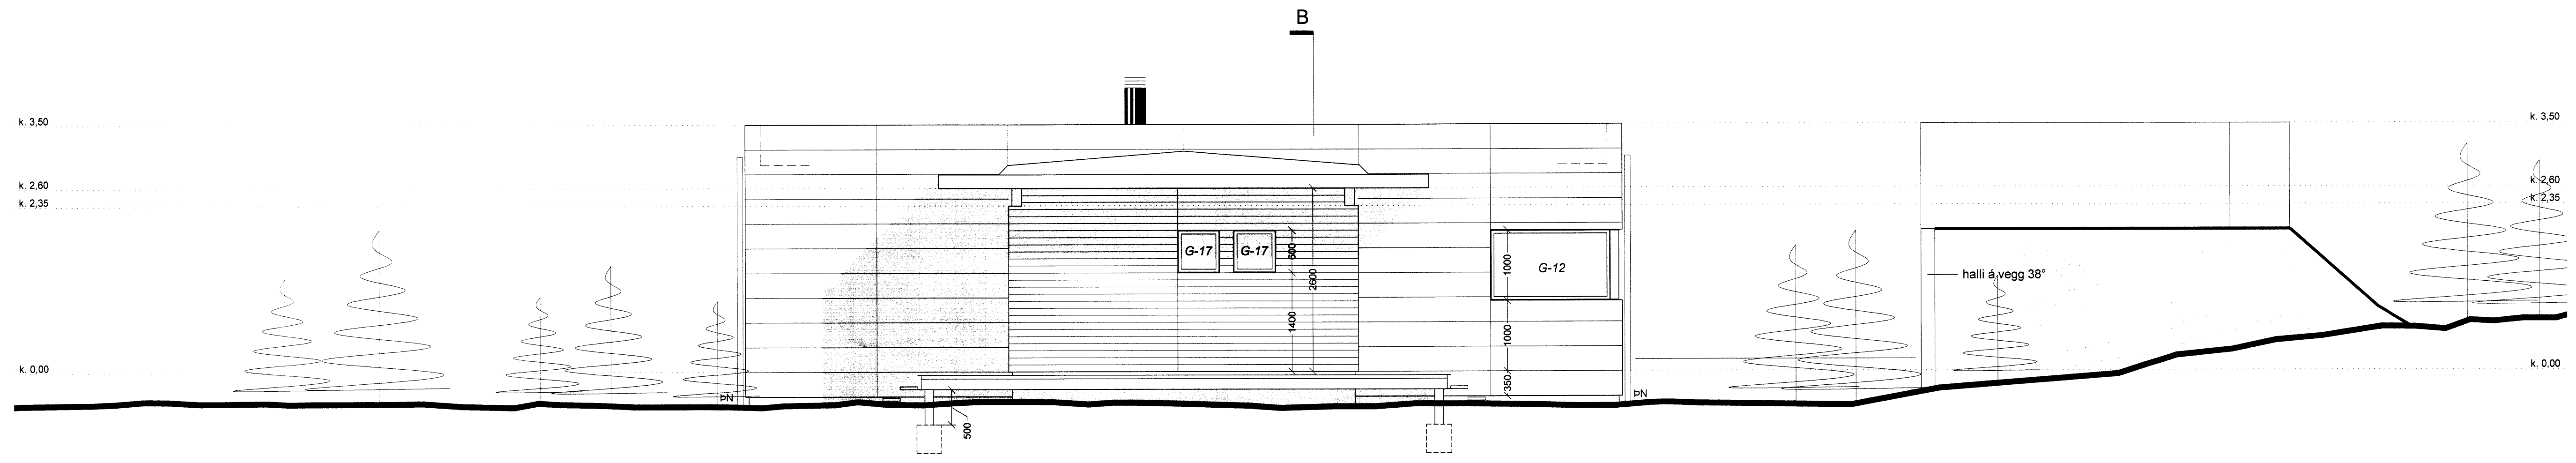


ÚTLIT NORÐAUSTUR M 1:50

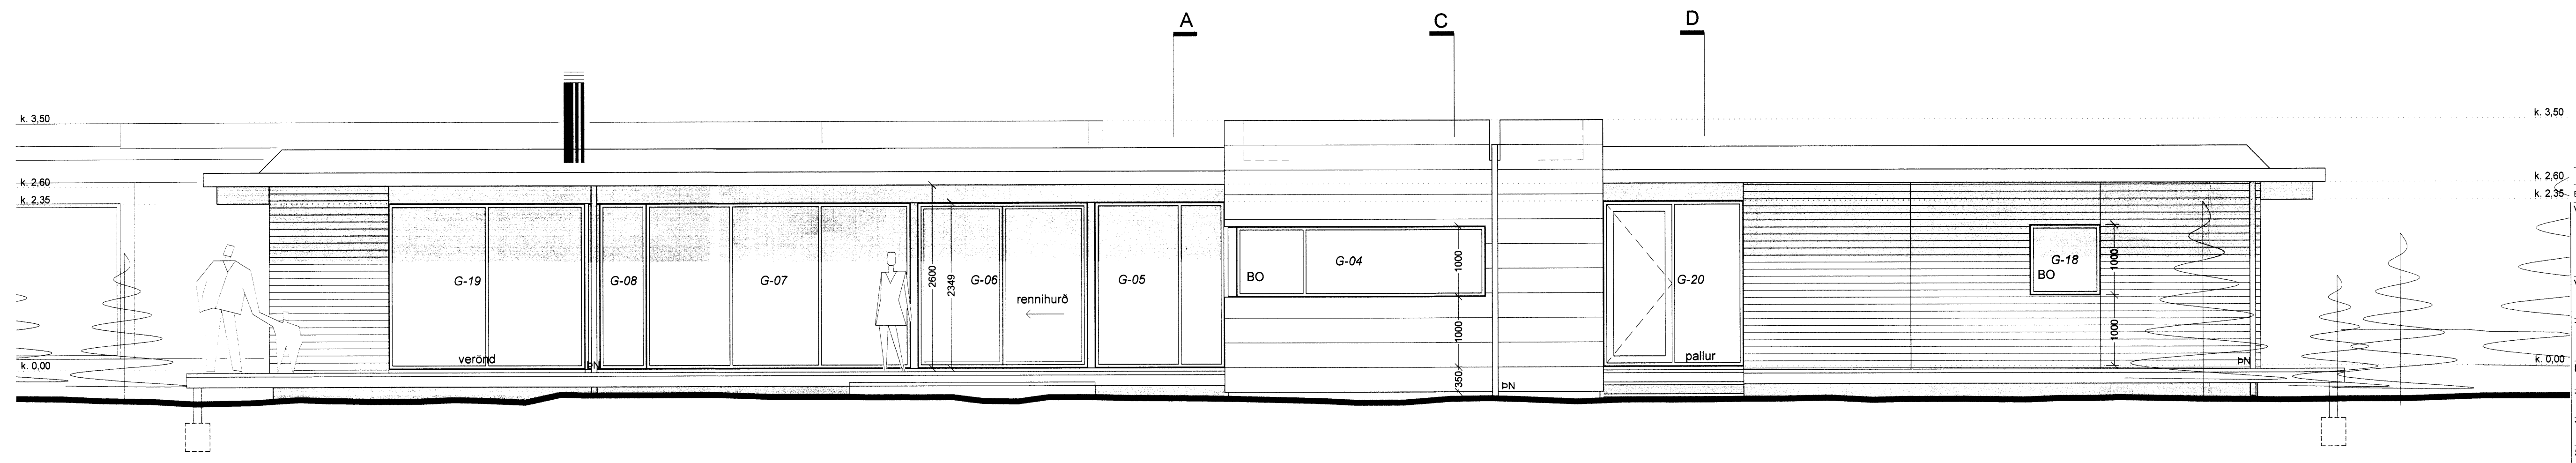

ÚTLIT SUÐAUSTUR M 1:50

k. 3.50  
 k. 2.60  
 k. 2.35  
 k. 0.00  
 mhl 02, gufubáð og búningsherbergi 02.07.14  
 Skjalnúmer: 06046  
 Útgáfudagur: 5. júlí 2006  
 Verkhli: **Skálabrekkugata 8**  
 Bláskógabyggð - sumarhús  
 Verkhli: **útlit norðaustur og suðaustur**  
 Teiknúmer: **1.5**  
 Málkvarði: 1:50  
 Teiknaði: RA  
 Yfirfari:   
 Sampykkt:   
 Verknúmer: 06046  
 Útgáfudagur: 5. júlí 2006  
 Teiknistjó:   
 v:\1-sumarhús\06046-skálabrekkugata8\06046-tekn\06046-ada\upp\06046-1.vinnslu\breying júlí 14\0  
 Úprentað:   
 2. júlí 2014 11:16

  
 BOLHOLT 8 - 105 REYKJAVÍK  
 Sími: 570 5700 - Fax: 570 5701  
 arkthing@arkthing.is - www.arkthing.is  
 SIGURDUR HALLGRÍMSSON, 170753-3139, ARKITEKT  
 HJORTUR PÁLSSON, 080152-4429, BYGGJ.FR.