
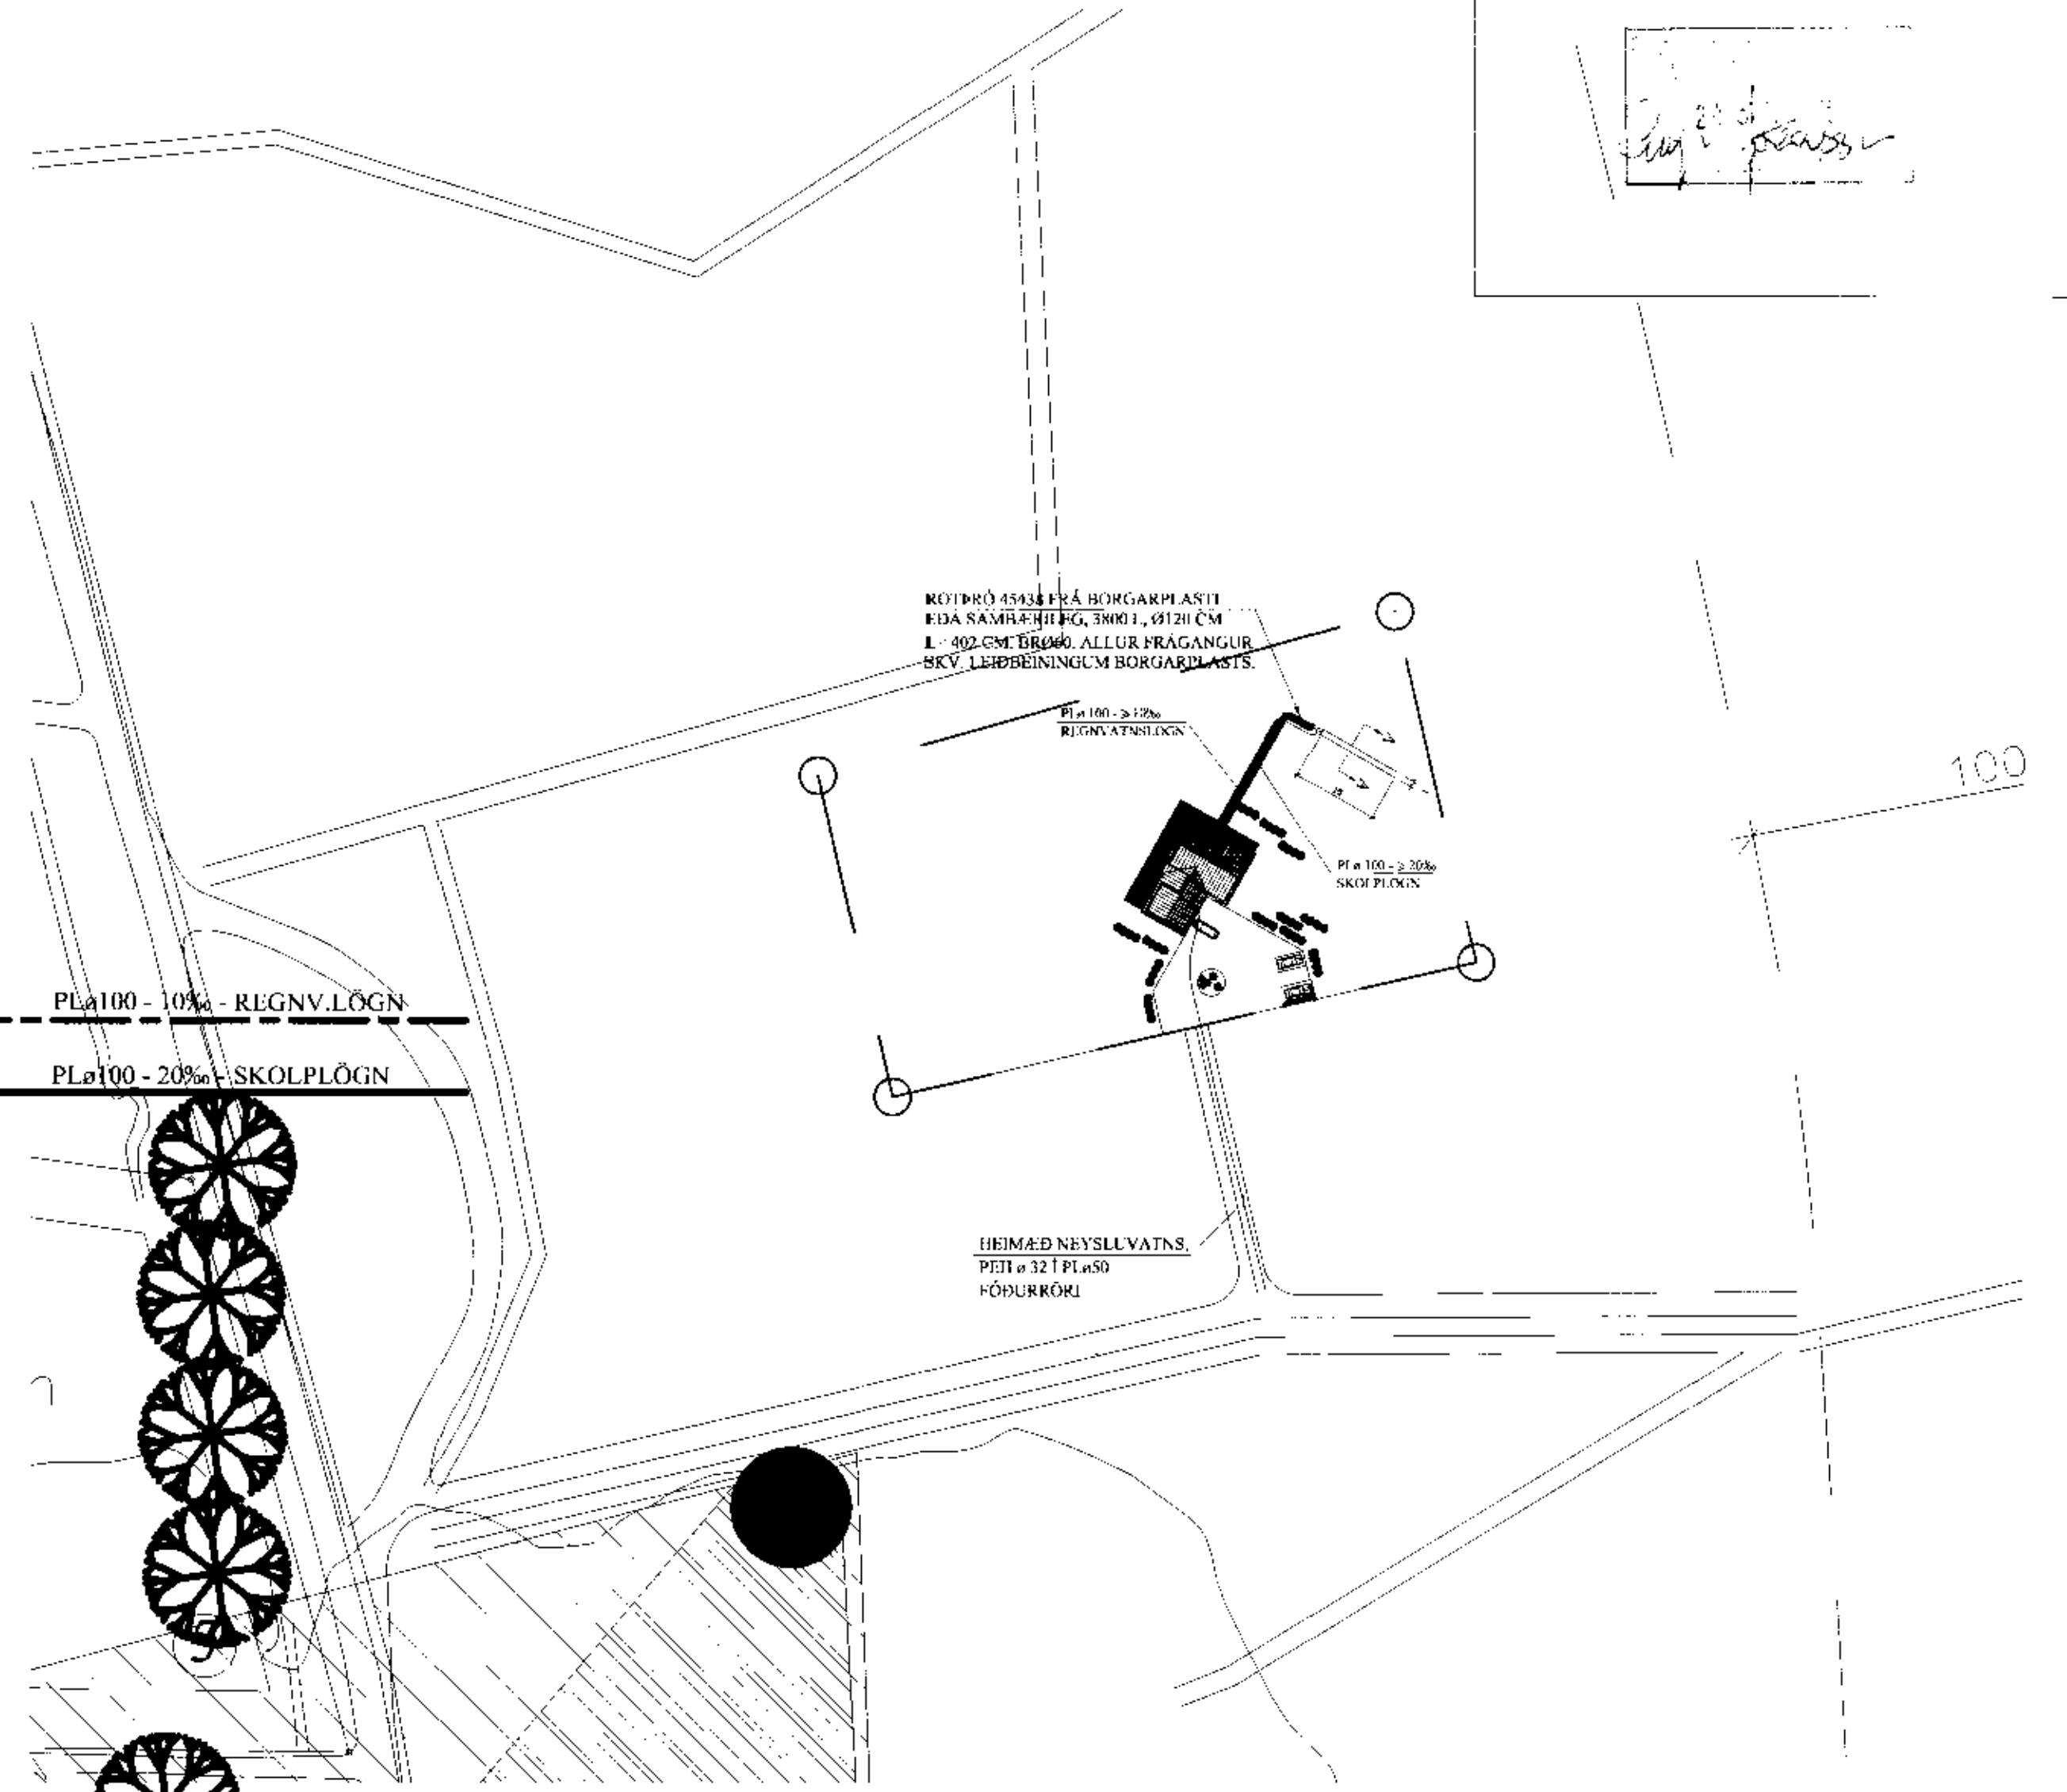


FRÁRENNSLISLAGNIR Í GRUNNI, GRUNNMYND. 1:50

AFSTÖÐUMYND. 1:1000

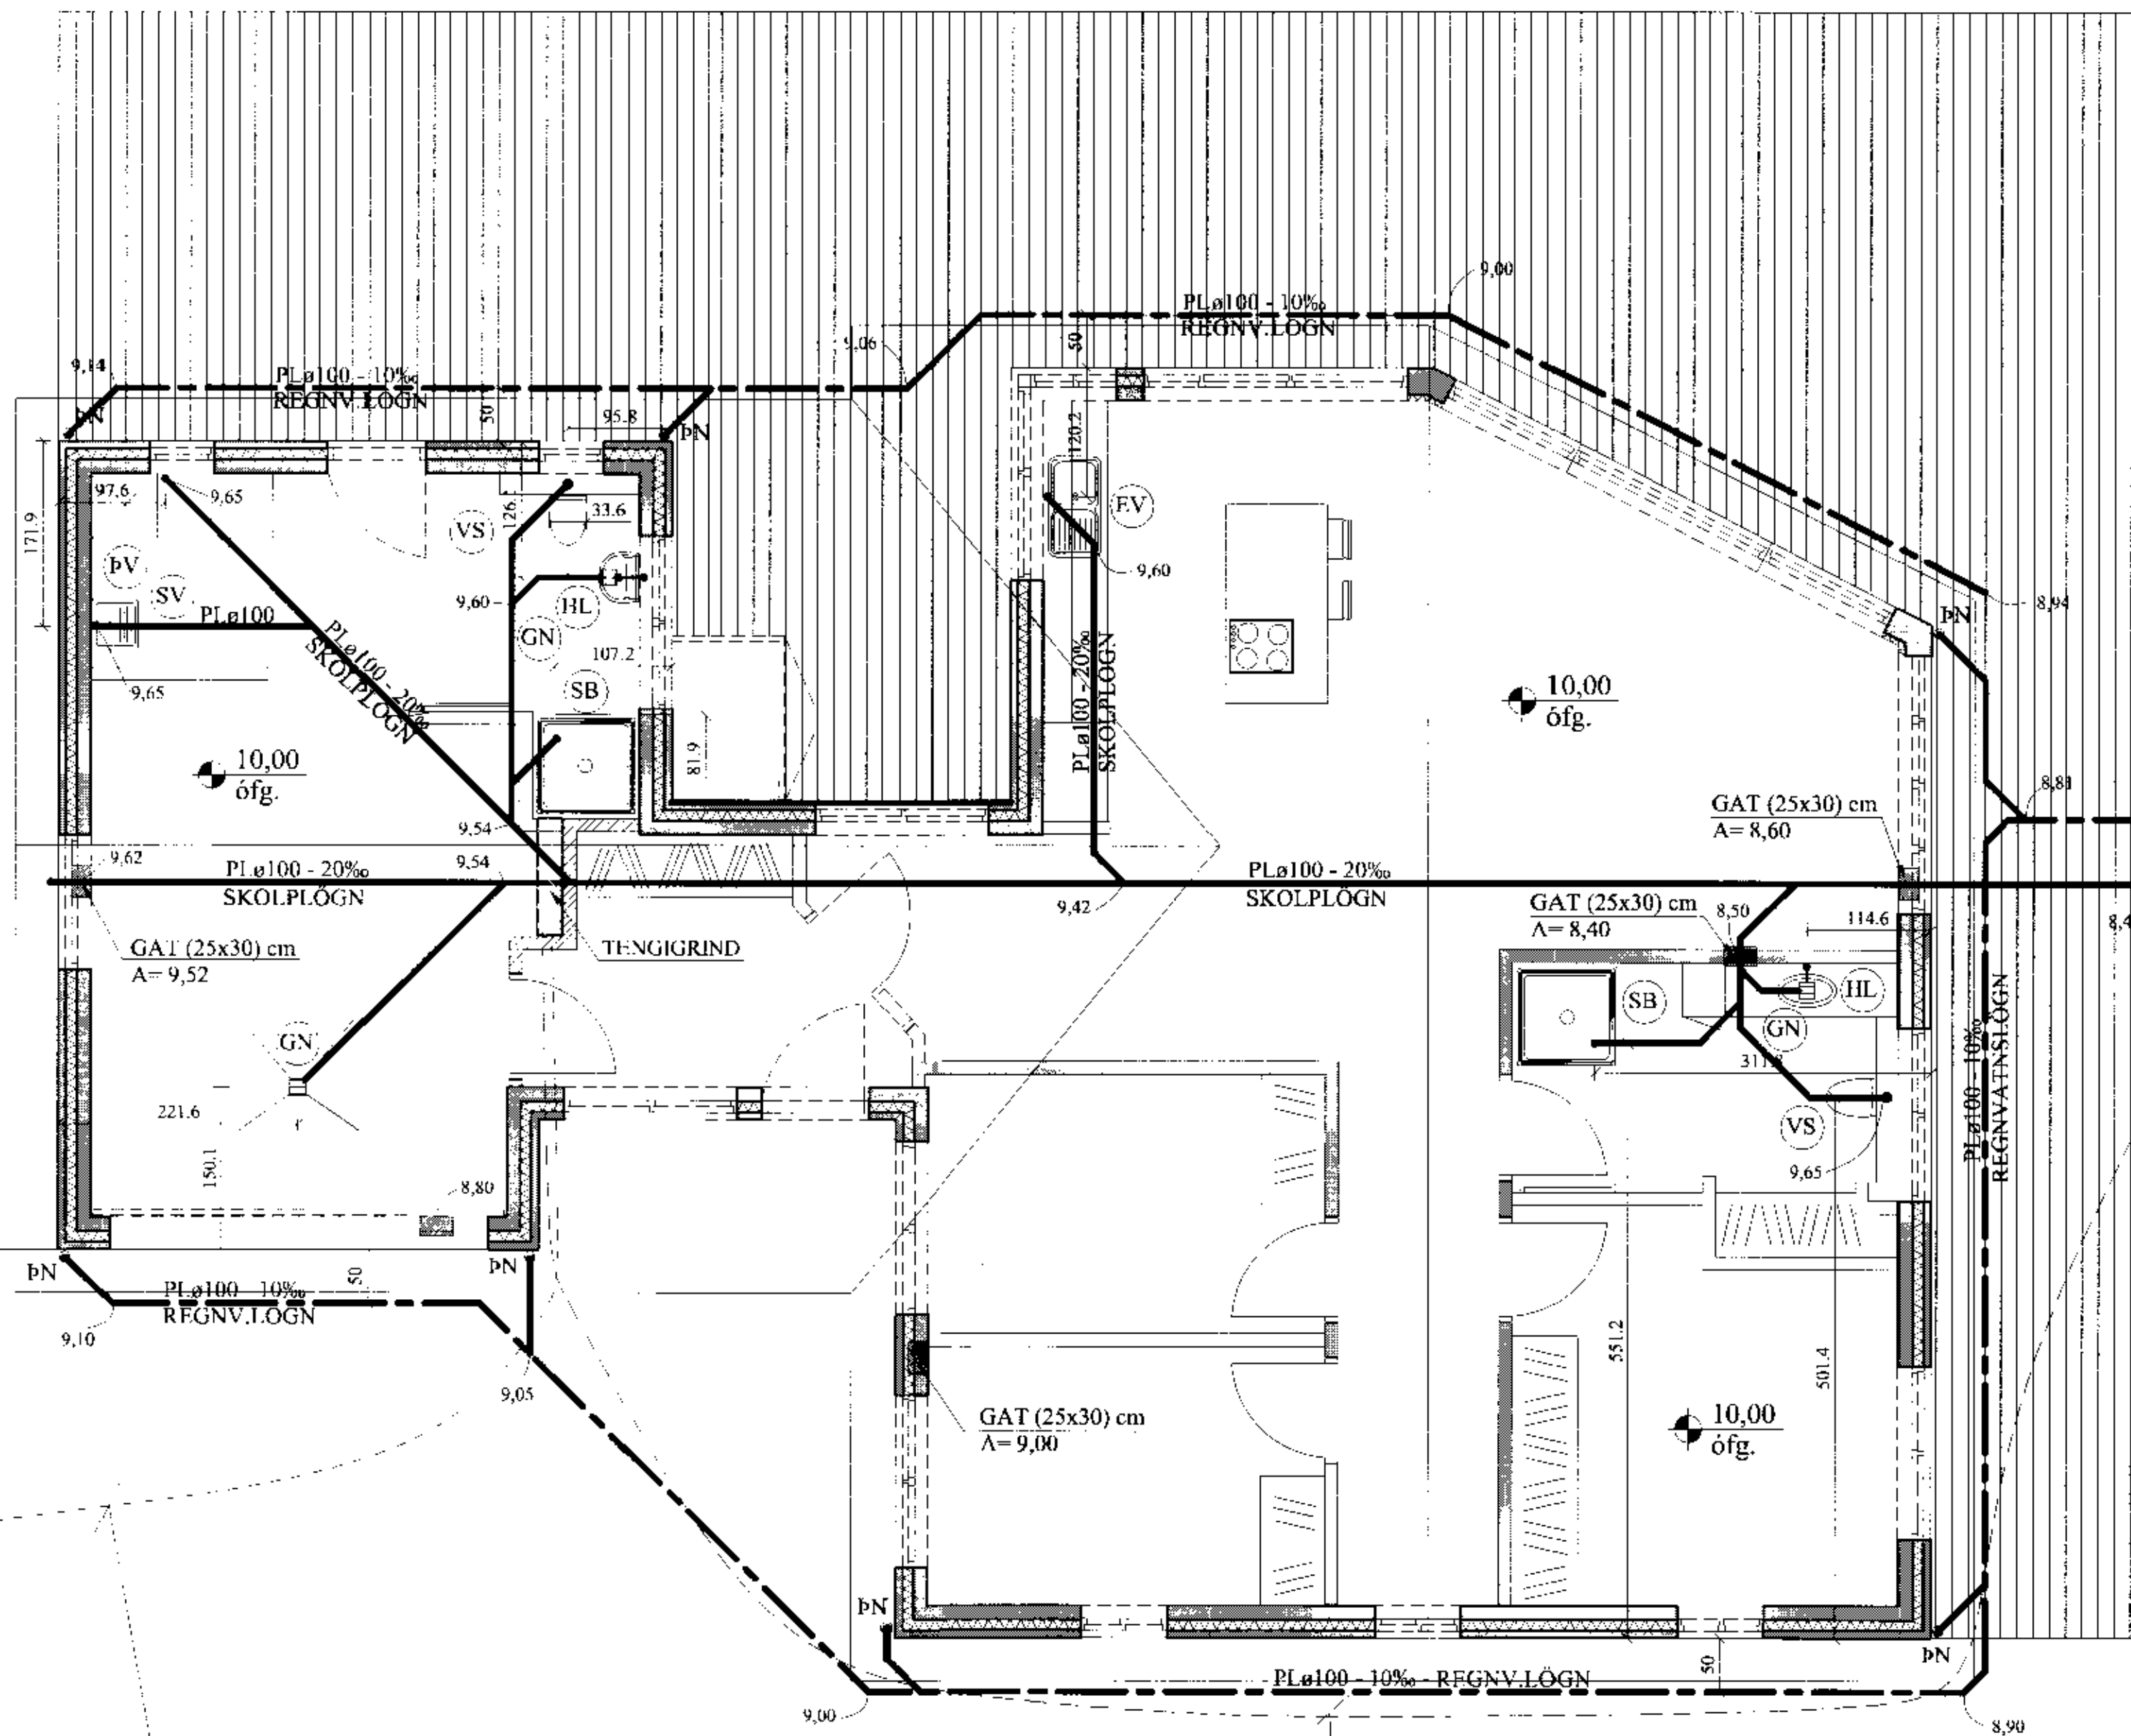


HEIMÆÐ NEYSLUVATNS,
PEH ø 32 Í PLø50
FÓÐURRÖRI


FRÉNNSLI HITAVEITU,
PEH ø 32 Í PLø50
FÓÐURRÖRI

SKOLPLÖGN - (HEIMÆÐ STø150)
REGNVATNSLÖGN - (HEIMÆÐ STø150)
NEYSLUVATNSLÖGN - (HEIMÆÐ PLø40)

FRÁRENNSLISLAGNIR Í JÖRÐU
OG GRUNNI. 1:20

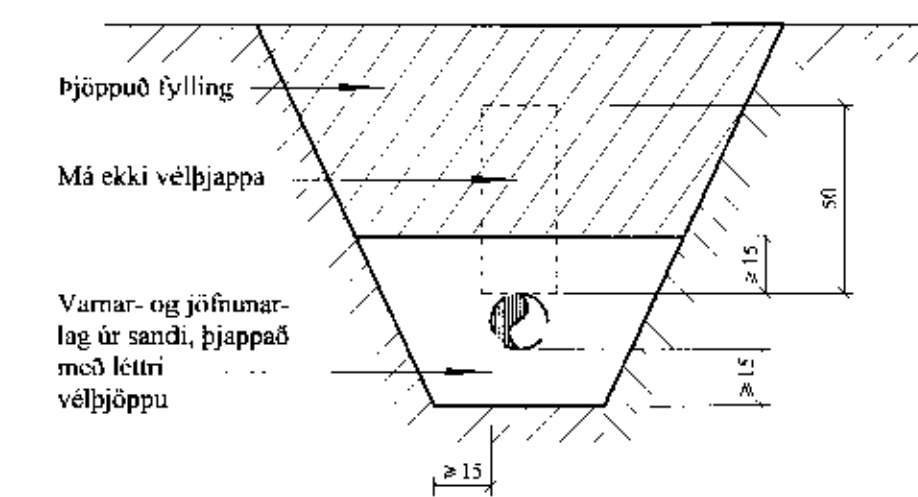

FRÁGANGUR SITURLAGNA

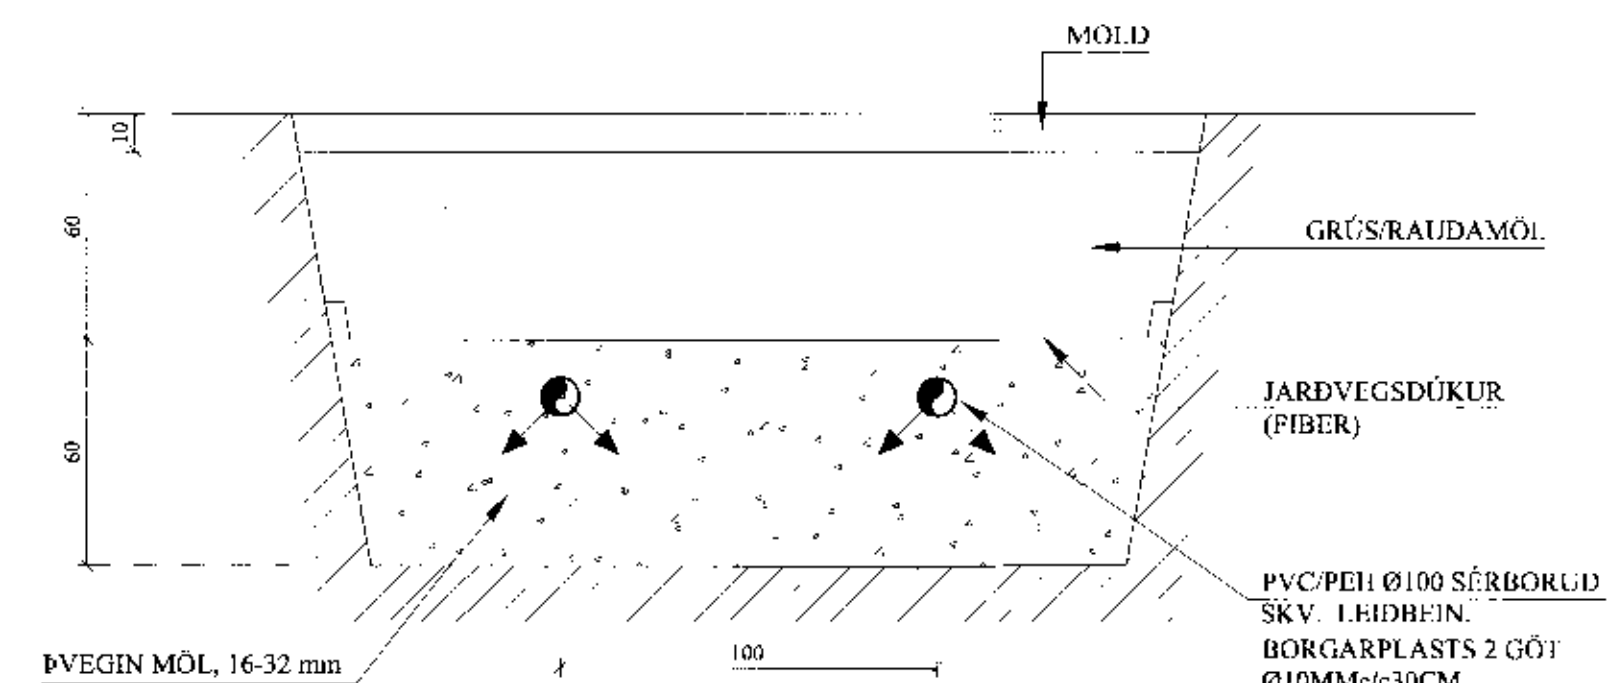

Pállir Valdimarsson

BRÉFVINGAR	
TILVÍSANIR:	
SKÝRINGAR	SJÁ TEIKN. NR. 2-01

[Signature]

Reikn.	JKR	Júni '11	Útgelið:	20.06.2011
Tekn.	JKR	Júni '11	Kvarði:	1:50, 1:20, 1:1000
Semp.				
AFSTÖÐUHÚS EFRA-APAVATNI				Nr. 2-02
Laugardal, Bláskógabyggð				
Verkhlutur: FRÁRENNSLISLAGNIR Í GRUNNI, GRUNNMYND, HEIMÆÐAR V.L. OG FRÁR AFSTÖÐUMYND OG FI.				
Jón Kristjánsson Byggingeignisráðgjafi VJK og Suðurlandsbraut 8 108 Reykjavík Sími: 571-5454 Gsm: 772-3154 Kf: 210754-4829 Netfang: jon.kristjansson@merco.is				