AFSTÖÐUMYND. 1:1000

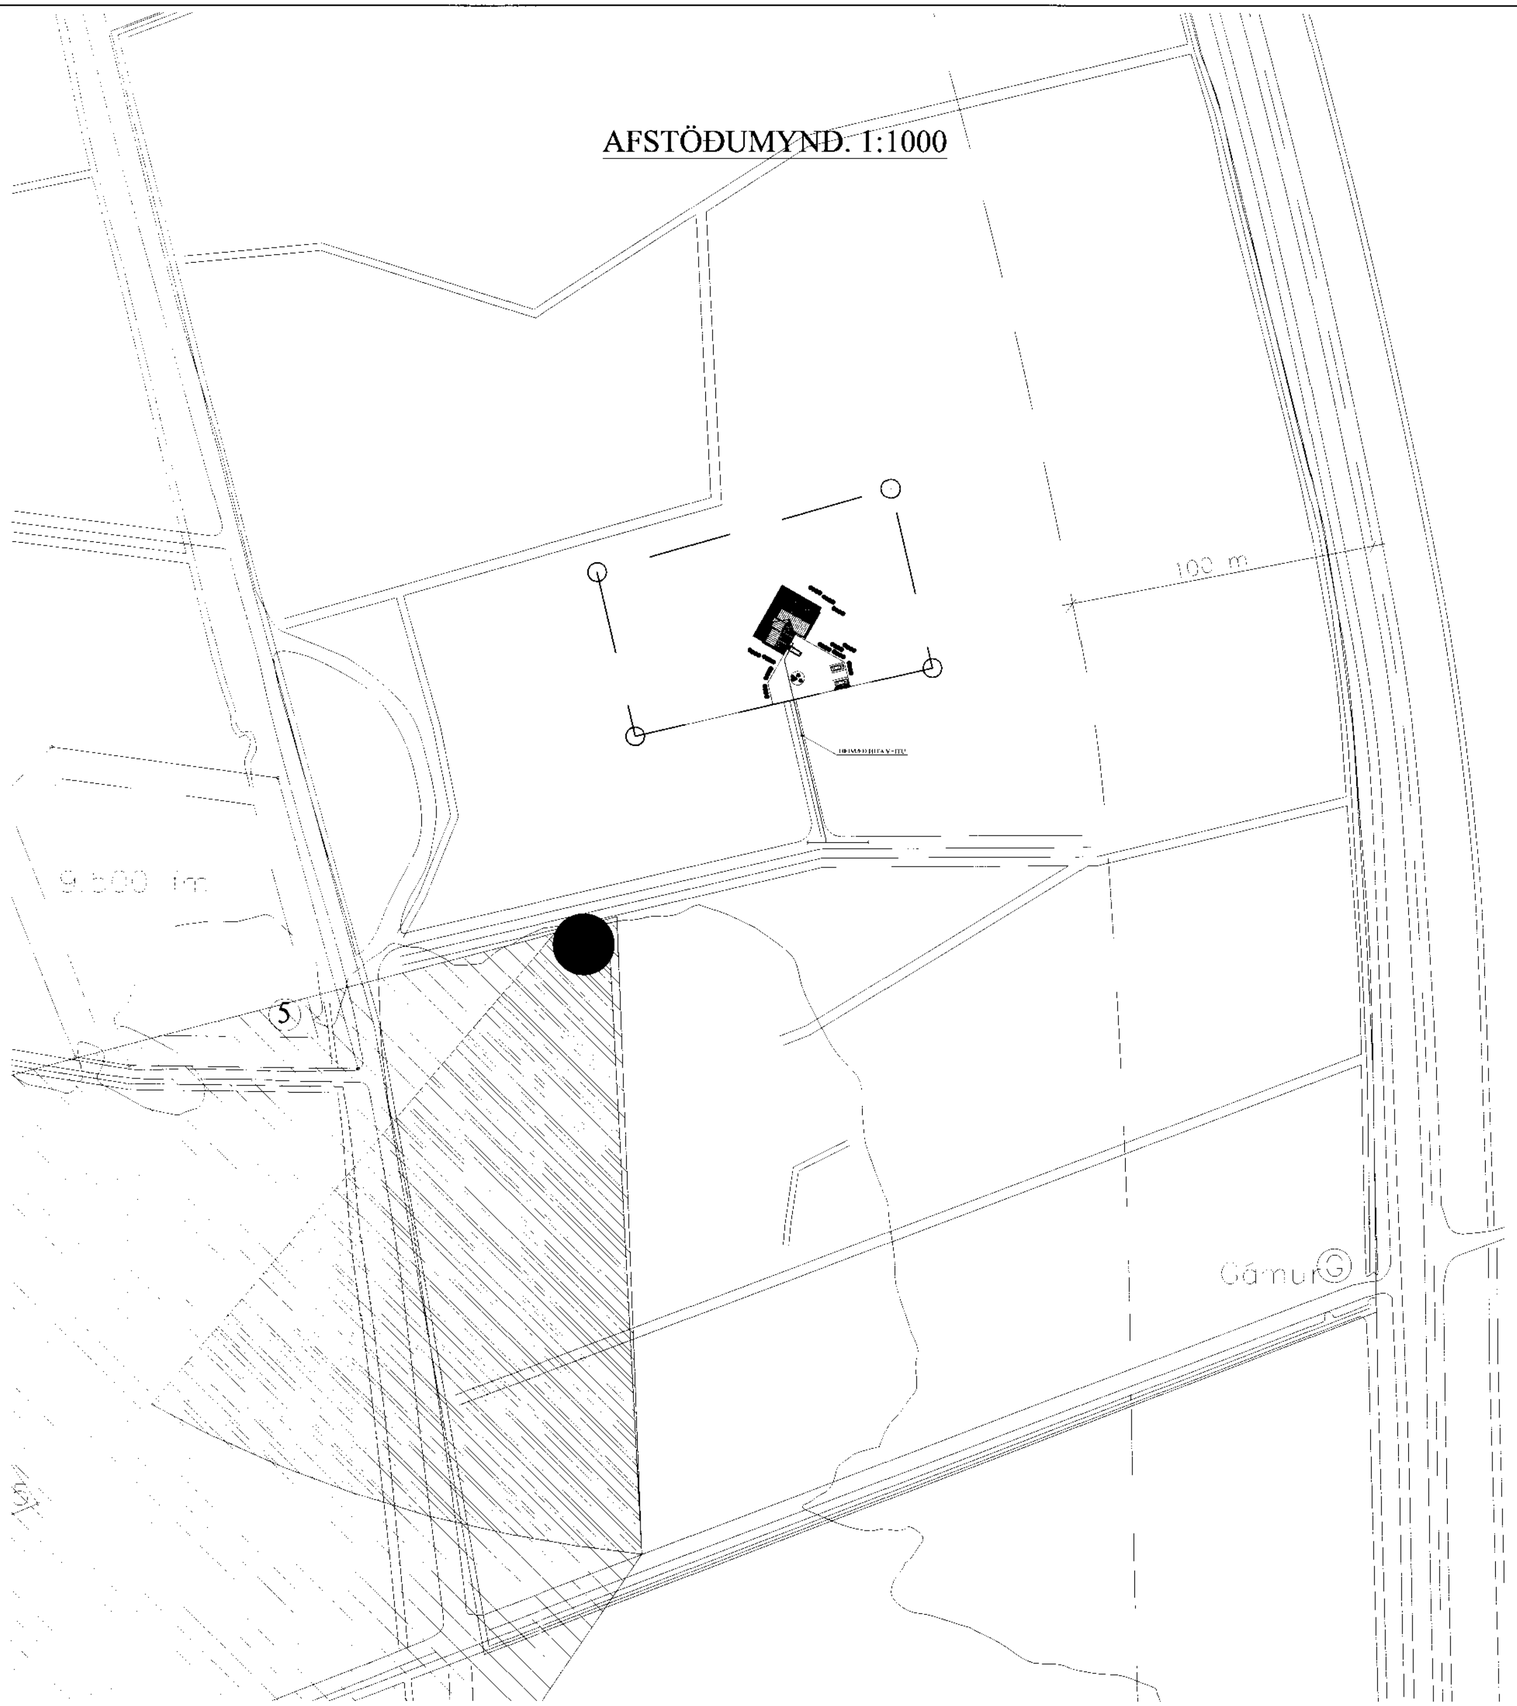

PÁLL VALDIMARSSON

BREYTINGAR

TILVÍSANIR:

SKÝRINGAR..... SJÁ TEIKN. NR. 2-01

Teikn.	JKR	Júní '11	Útgefið:	14.06.2011
Tékkn.	JKR	Júní '11	Kvarði:	1:500
Ath.				1:20
Samþ.				

AÐSTÖÐUHÚS EFRA-APAVATNI
Laugardal, Bláskógabyggð

Nr. 2-05

Verkhluti:
HITA- OG ÞRÝSTIKERFI,
AFSTÖÐUMYND,
OG TENGIGRIND.

Jón Kristjánsson
Byggingarverkfræðingur
VJK ehf
Suðurlandsbraut 6
108 Reykjavík
Sími: 571-5454 Gsm: 772-3154
Kt: 210754-4829
Netfang: jon.kristjansson@internet.is