



SAMÞYKKT

27. OKT. 2011

Bygginguultrúi uppgr. Ámessýslu og Flóahfr.

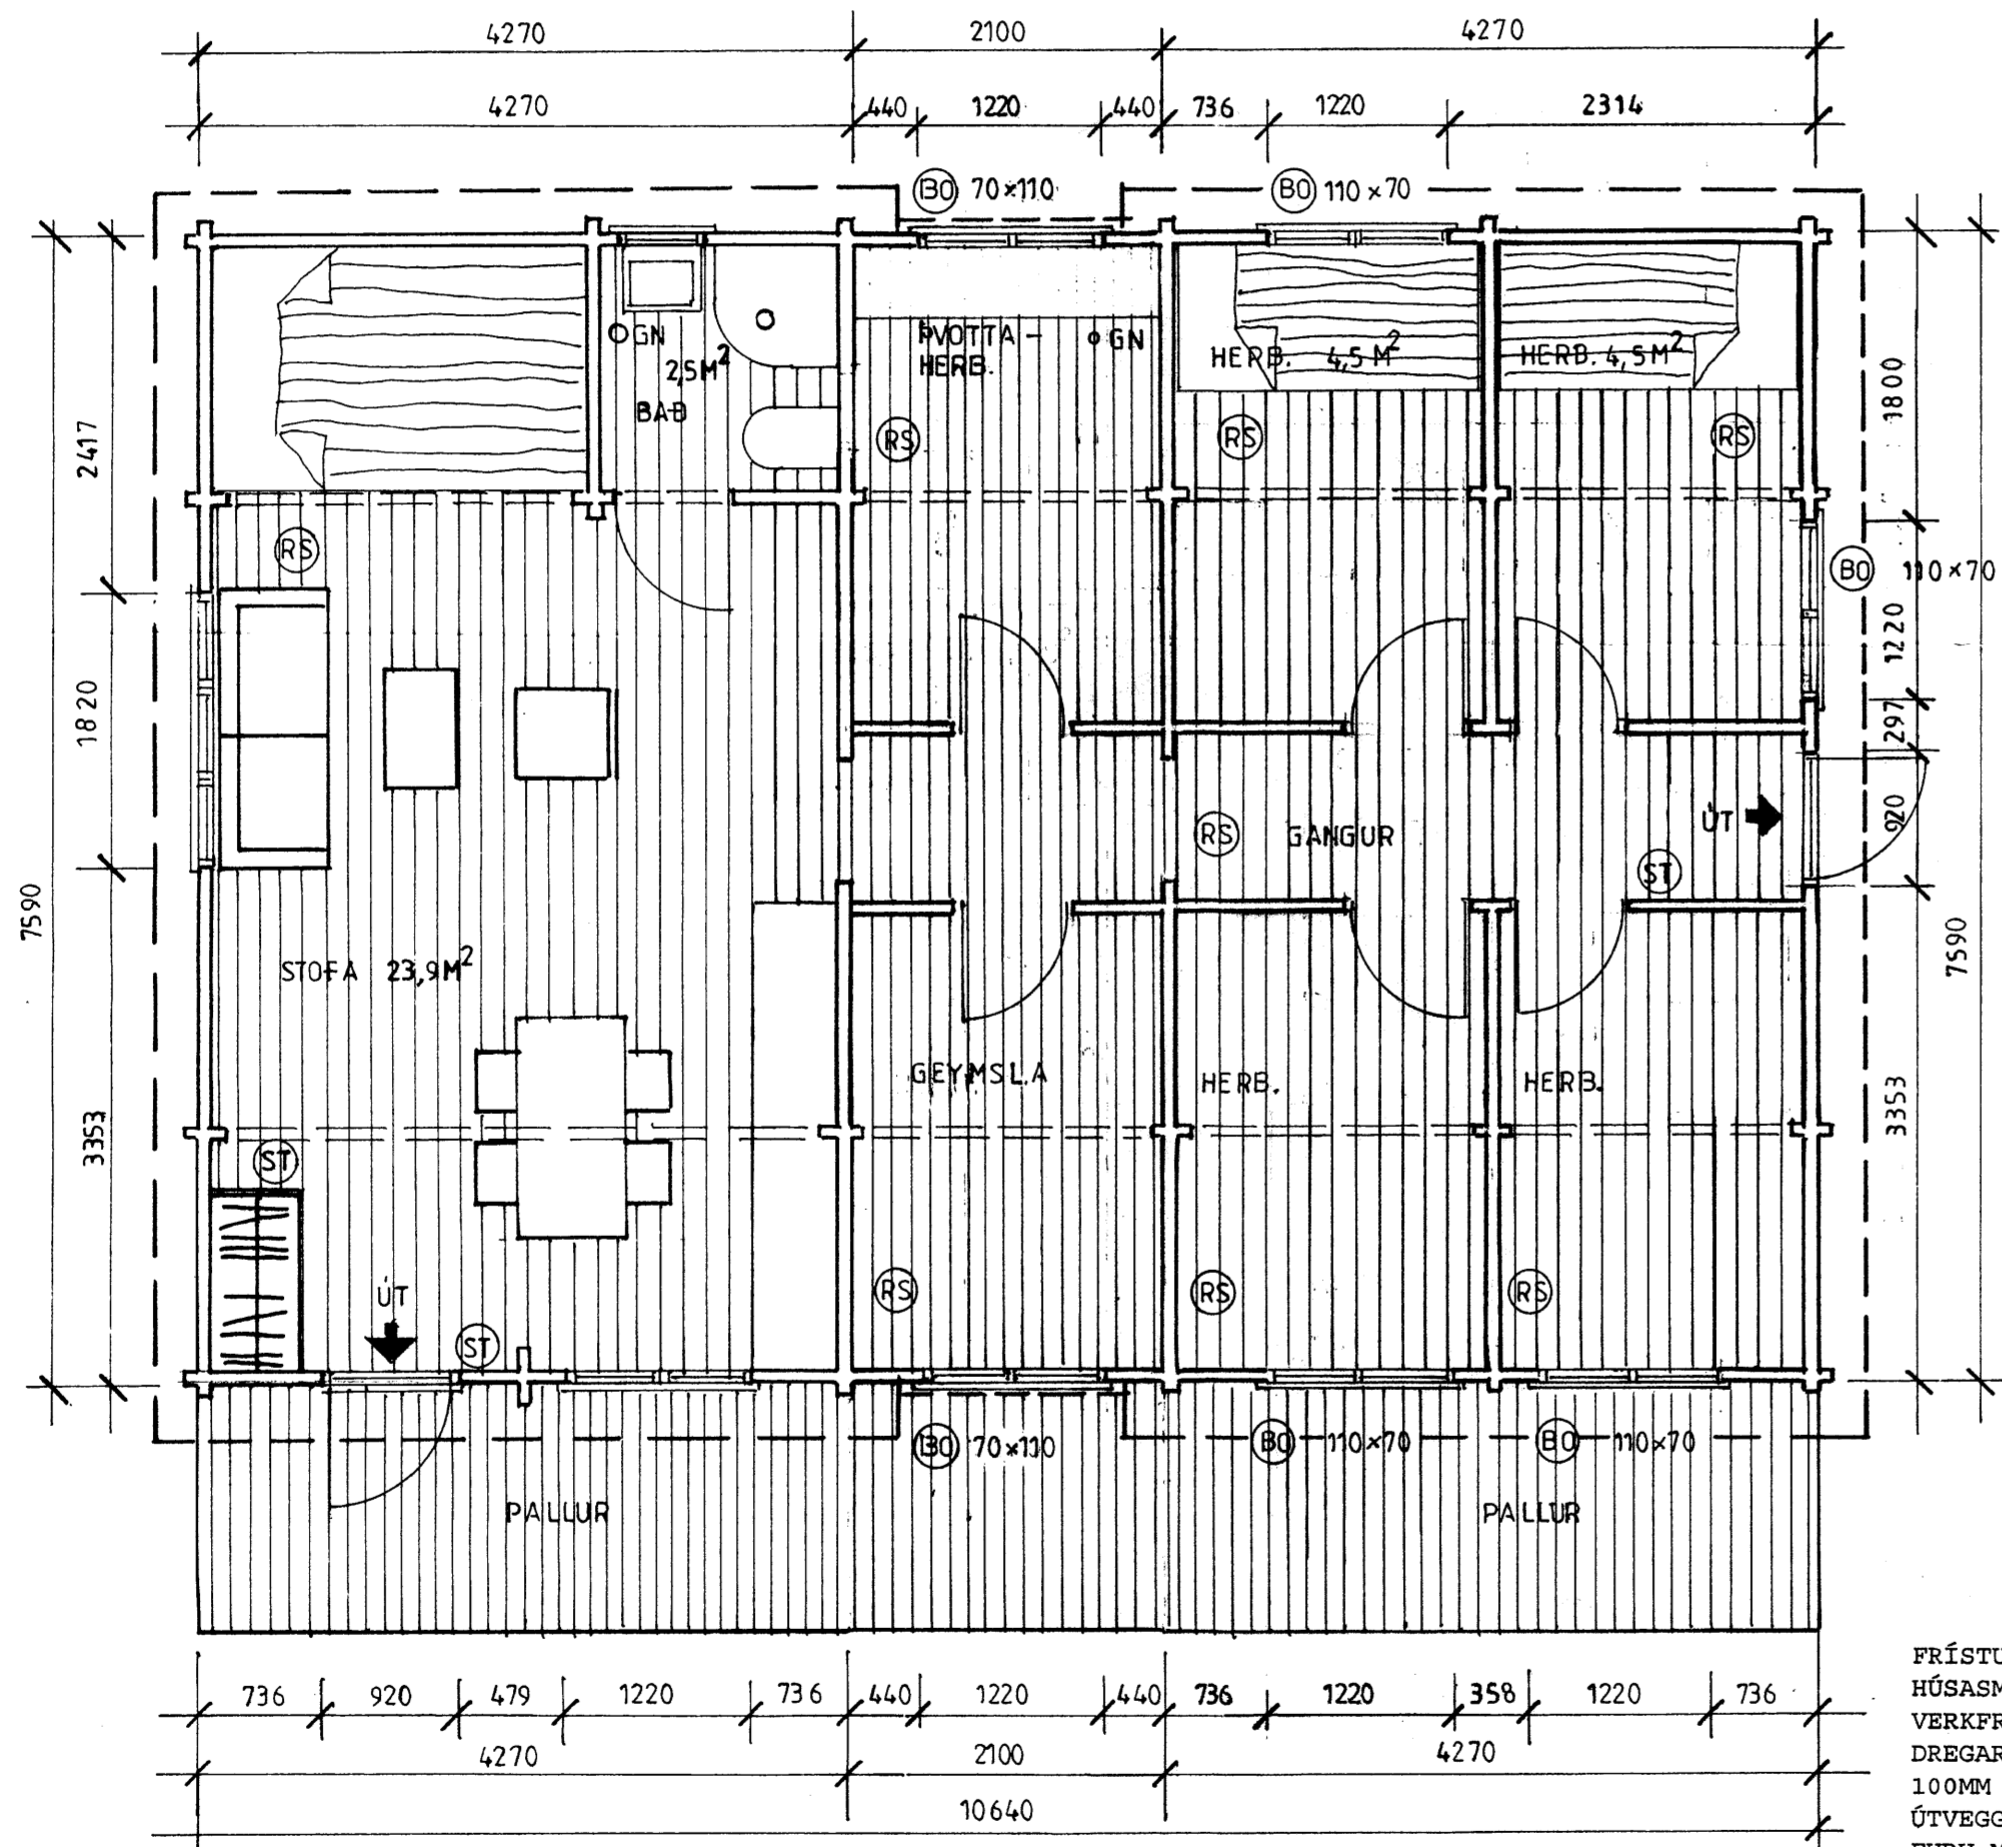

STÆRÐIR: 80,8 m<sup>2</sup> 213,2 m<sup>2</sup>

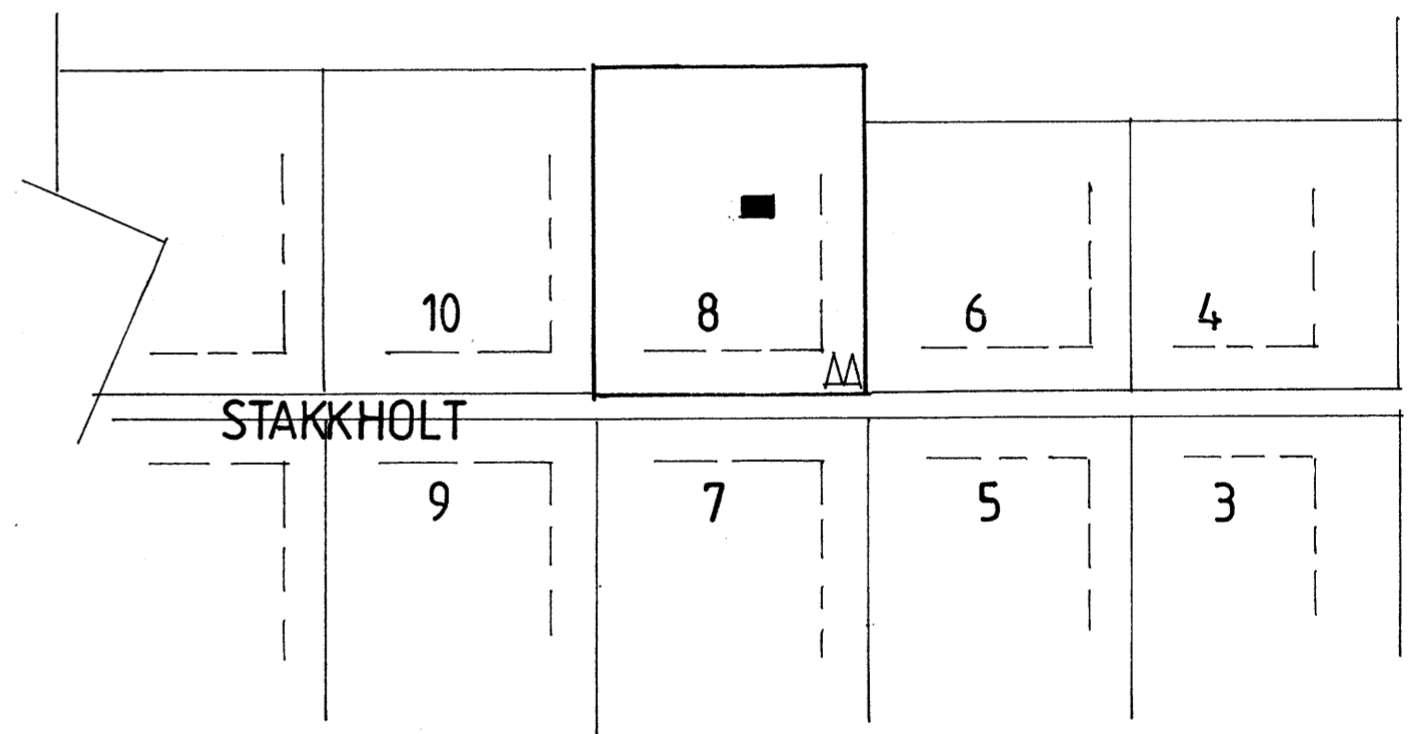

**FRÍSTUNDAHÚS  
STAKKHOLT 8,  
BLÁSKÓGABYGGÐ.**

FRÍSTUNDAHÚS: BYGGT ÚR TIMBRI, BJÁLKAHÚS, SÖLUADILI HÚSASMÍÐJAN HF. UNDRSTÓÐUR ERU STEINSTEYPTAR SBR. VERKFR. TEIKN.  
DREGARAR 2X45X195MM, GÓLFBITAR 45X145MM, EINANGRUN 100MM STEINULL, GÓLFLÆÐNING 21MM.  
ÚTVEGGIR 70X140MM NÓTABIR BJÁLKAR. GLUGGAR ERU ÚR FURU MEB TVÖFÖLDU GLERI. ÞAKBITAR 60X140MM, ÞAKKLÆÐNING, LEKTUR 45X95MM, 95MM STEINULL, ÞAKPAPPI OG BÁRUSTÁL, NEMA MILLIBYGGING ER MEB ÞAKDÚK MESTERTEK. SJÁ NÁNAR VERKFR. TEIKNINGAR.  
BO=BJÖRGUNAROP RS=REYKSKYNNJARI ST=SLÓKKVITEKI.  
ROTÞRÓ: STÆRÐ SKV. REGLUGERÐ UMHVÆRISSTOFNUNAR, STABSETNING HÚSS INNAN BYGGINGARREITS OG Í SAMRÁÐI VIÐ BYGGINGARFULLTRÚA.

GRUNNMYND, SNIÐ OG ÚTLIT MKV. 1:50 2011-08-31

Jóhannes Pétursson 010448-3959 S-567-5107  
Sigurður Sigurðsson 021146-2349 S-566-6613 LÖÐARHAFI VIGDÍS BÁRA  
CZZOWITZ KT.150383-3749 GSM 8933079  
johp@isholf.is

**ABS** teiknistofa 566-6613, 567-5107. Nr.1