


Skipulags- og byggingarfulltrúi Uppsveita bs.

**Yfirfarið**

29 APR, 2014

*Guðrún Þórunn*  
Byggingarfulltrúi

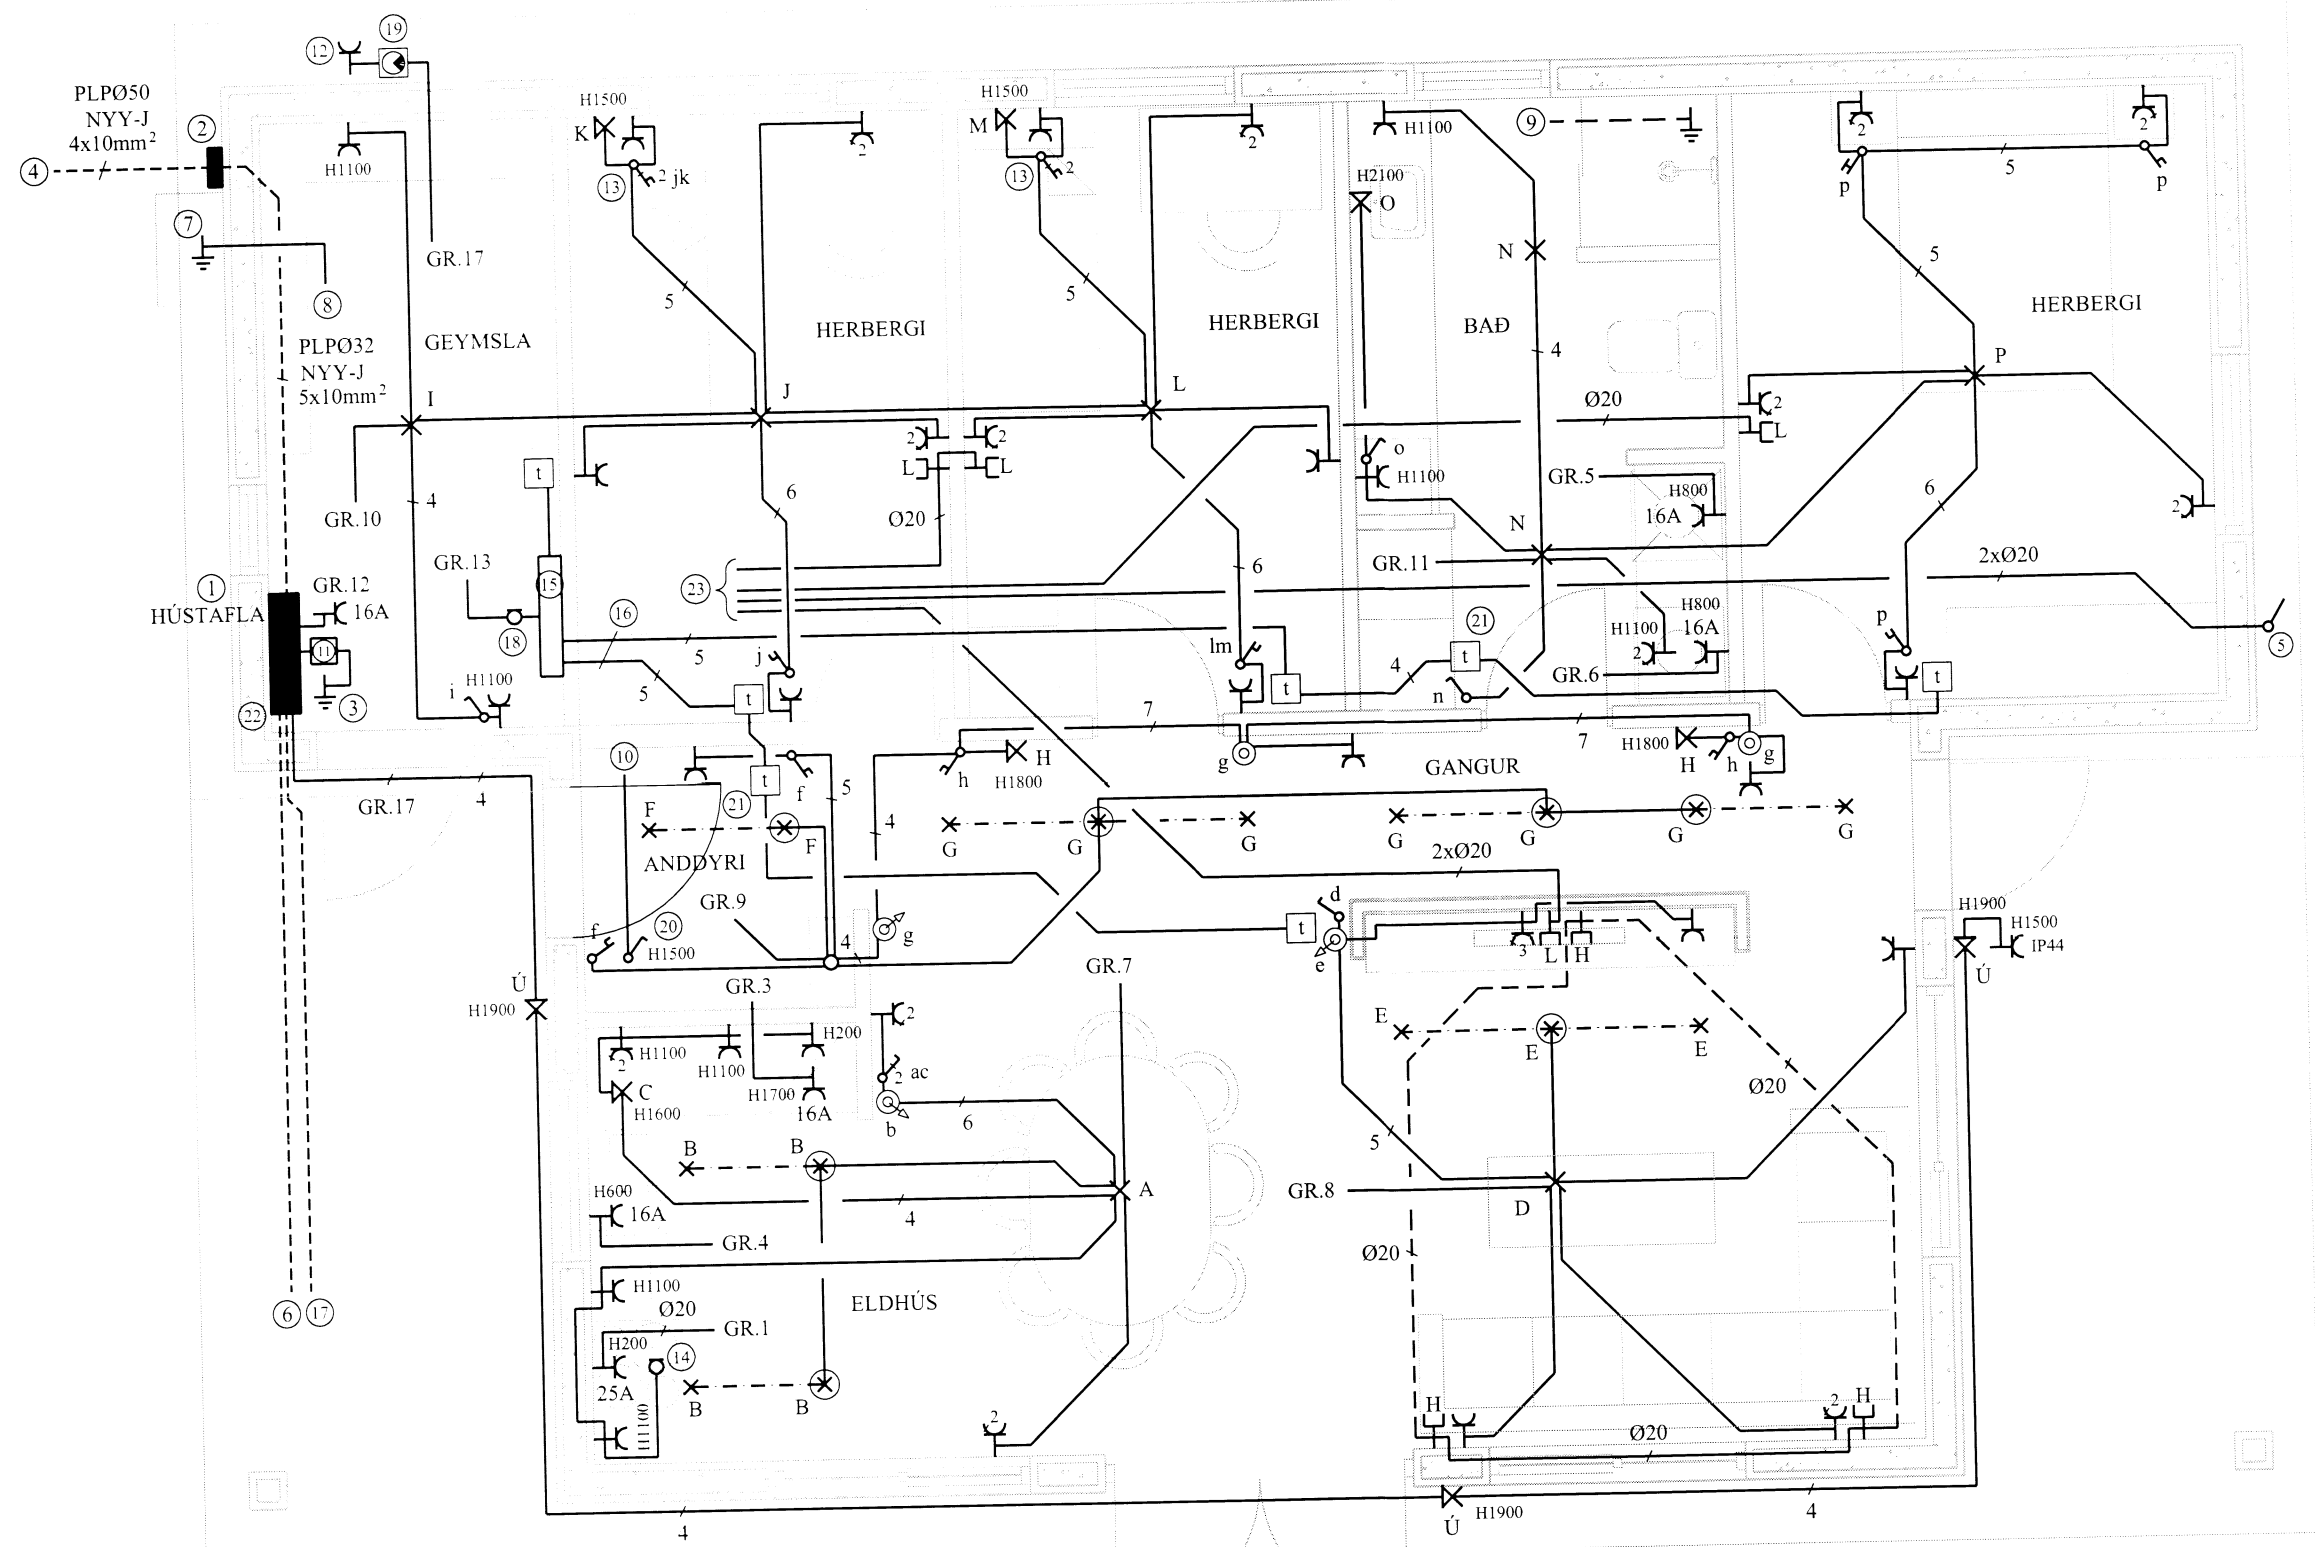

RAFMIÐSTÖÐIN SF. HÖNNUN OG TÆKNIRÁÐGJÖF  
FRAMNESVEGI 19, REYKJANESBÆ



VERKHEITI		SKÓGARHLÍÐ NR.21, EFRA-APAVATN	
HEITI TEIKNINGAR		RAFLÖGN	
HANNAD		TEIKNAD	YFIRFARIÐ
GBG	ÖS		
RAFLAGNAÐIÖNNUÐUR		KT:	HÖNNUNARSTJÓRI
		27.11.52.5589	
VERK NR.		13-102	
TEIKN. NR.		R- 01	
KVARÐI		1:50	
DAGS.		DES 2013	