


Skipulags- og byggingarfulltrúi Uppsveita bs.

Yfirfarið

29 APR. 2014

*H. Guðv. Þieney*  
Byggingarfulltrúi

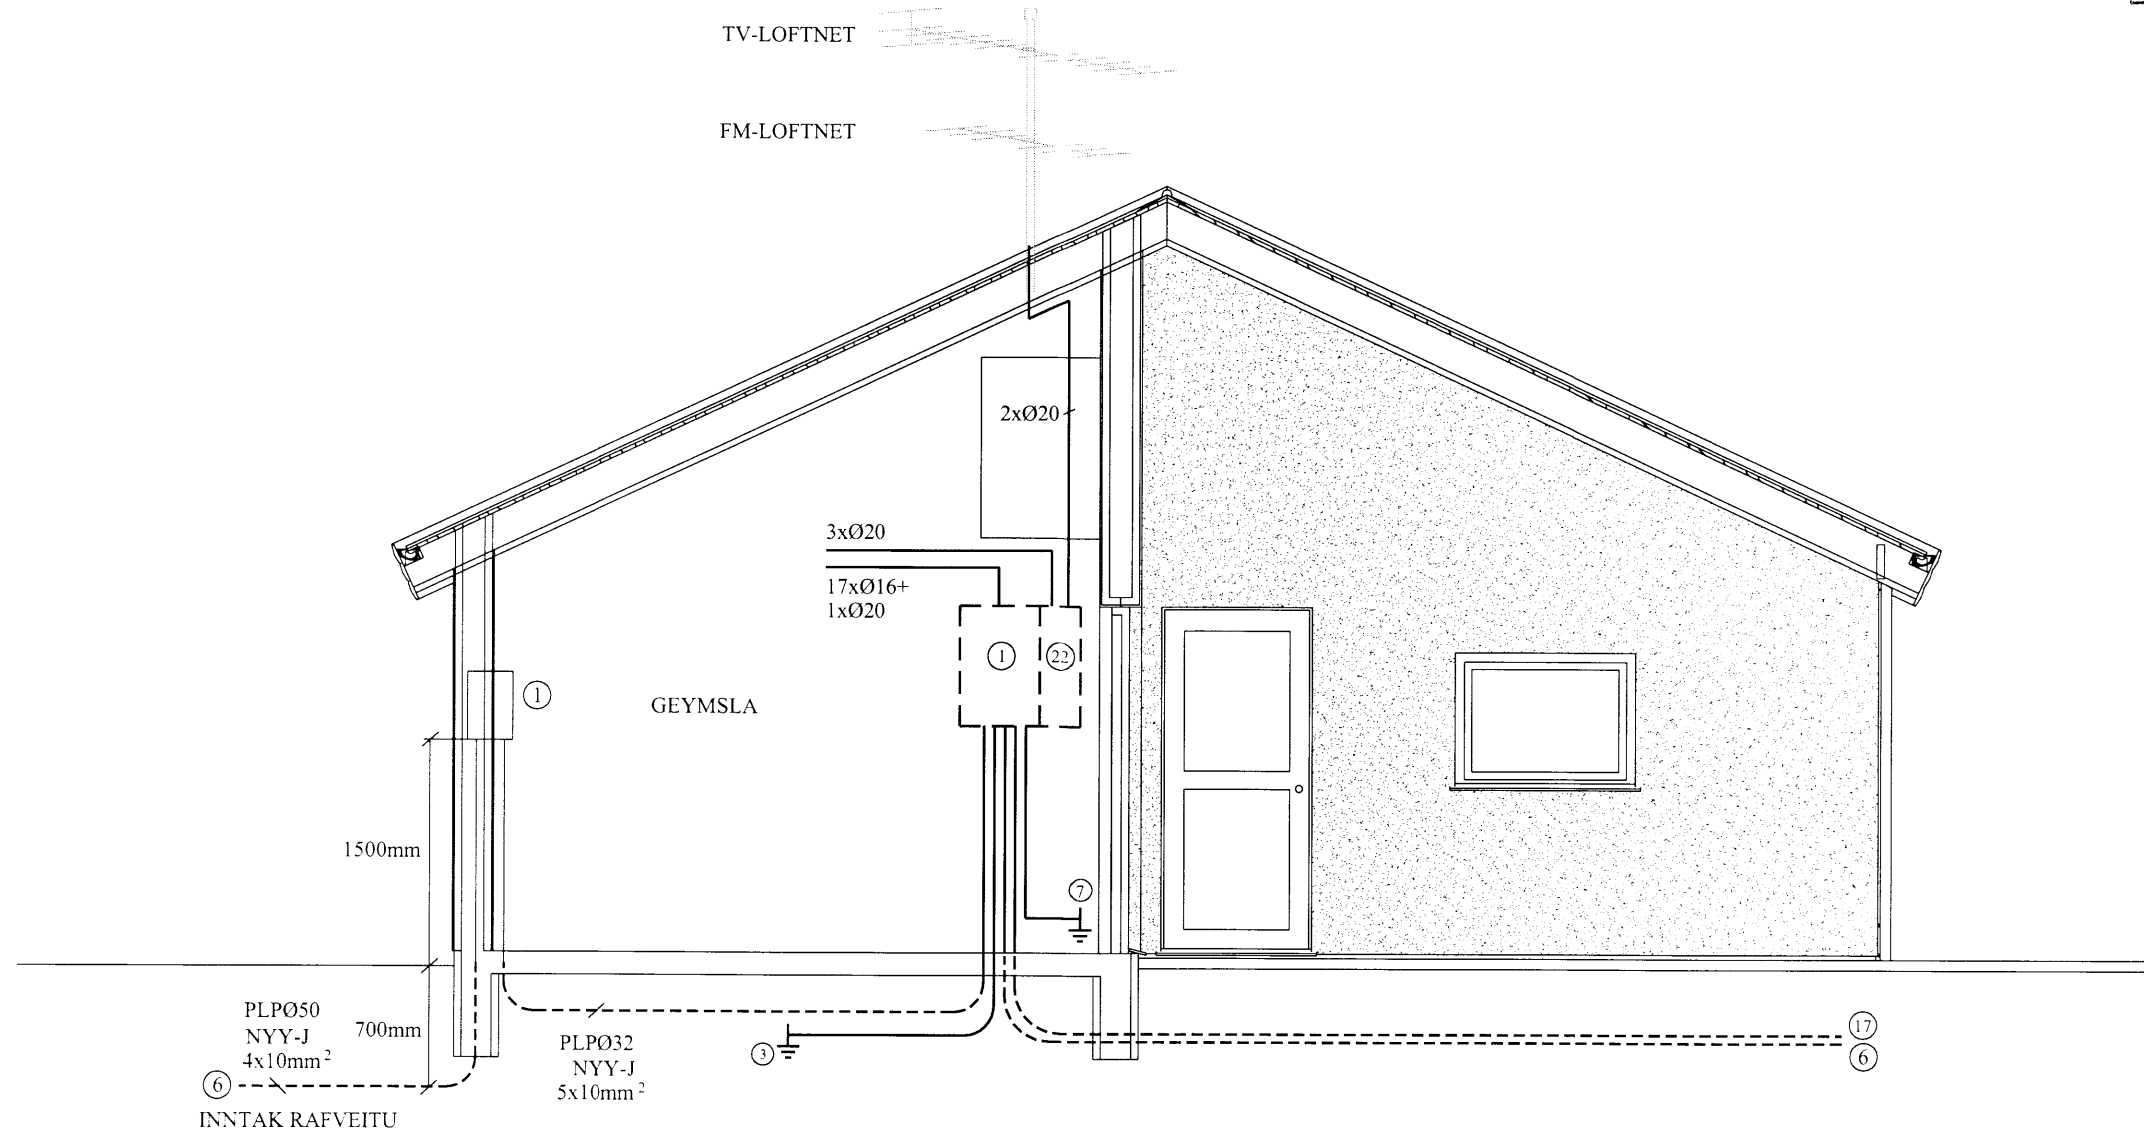

SNID Mkv.1:50

RAFMIÐSTÖÐIN SF. HÖNNUN OG TÆKNIRÁÐGJÖF  
FRANESVEGI 19, REYKJANESBÆ



VERKHEITI				SKÓGARHLÍÐ NR.21, EFRA-APAVATN	
HEITI TEIKNINGAR				VERK NR.	13-102
SNID				TEIKN. NR.	R- 03
HANNAÐ	GBG	TEIKNAD	ÖS	YFIRFARIÐ	DAGS.
					DES 2013
RAFLAGNAHÖNNUNDIR			KT.	HÖNNUNARSTJÓRI	
<i>[Signature]</i>			271452-5589	KT:	