


# HÚSTAFLA

STÆRD: (H800XB800XD205)

TVÍSKIPTUR, MEÐ HÓLF FYRIR SMÁSPENNU

3N ∅ 400/230V 50Hz

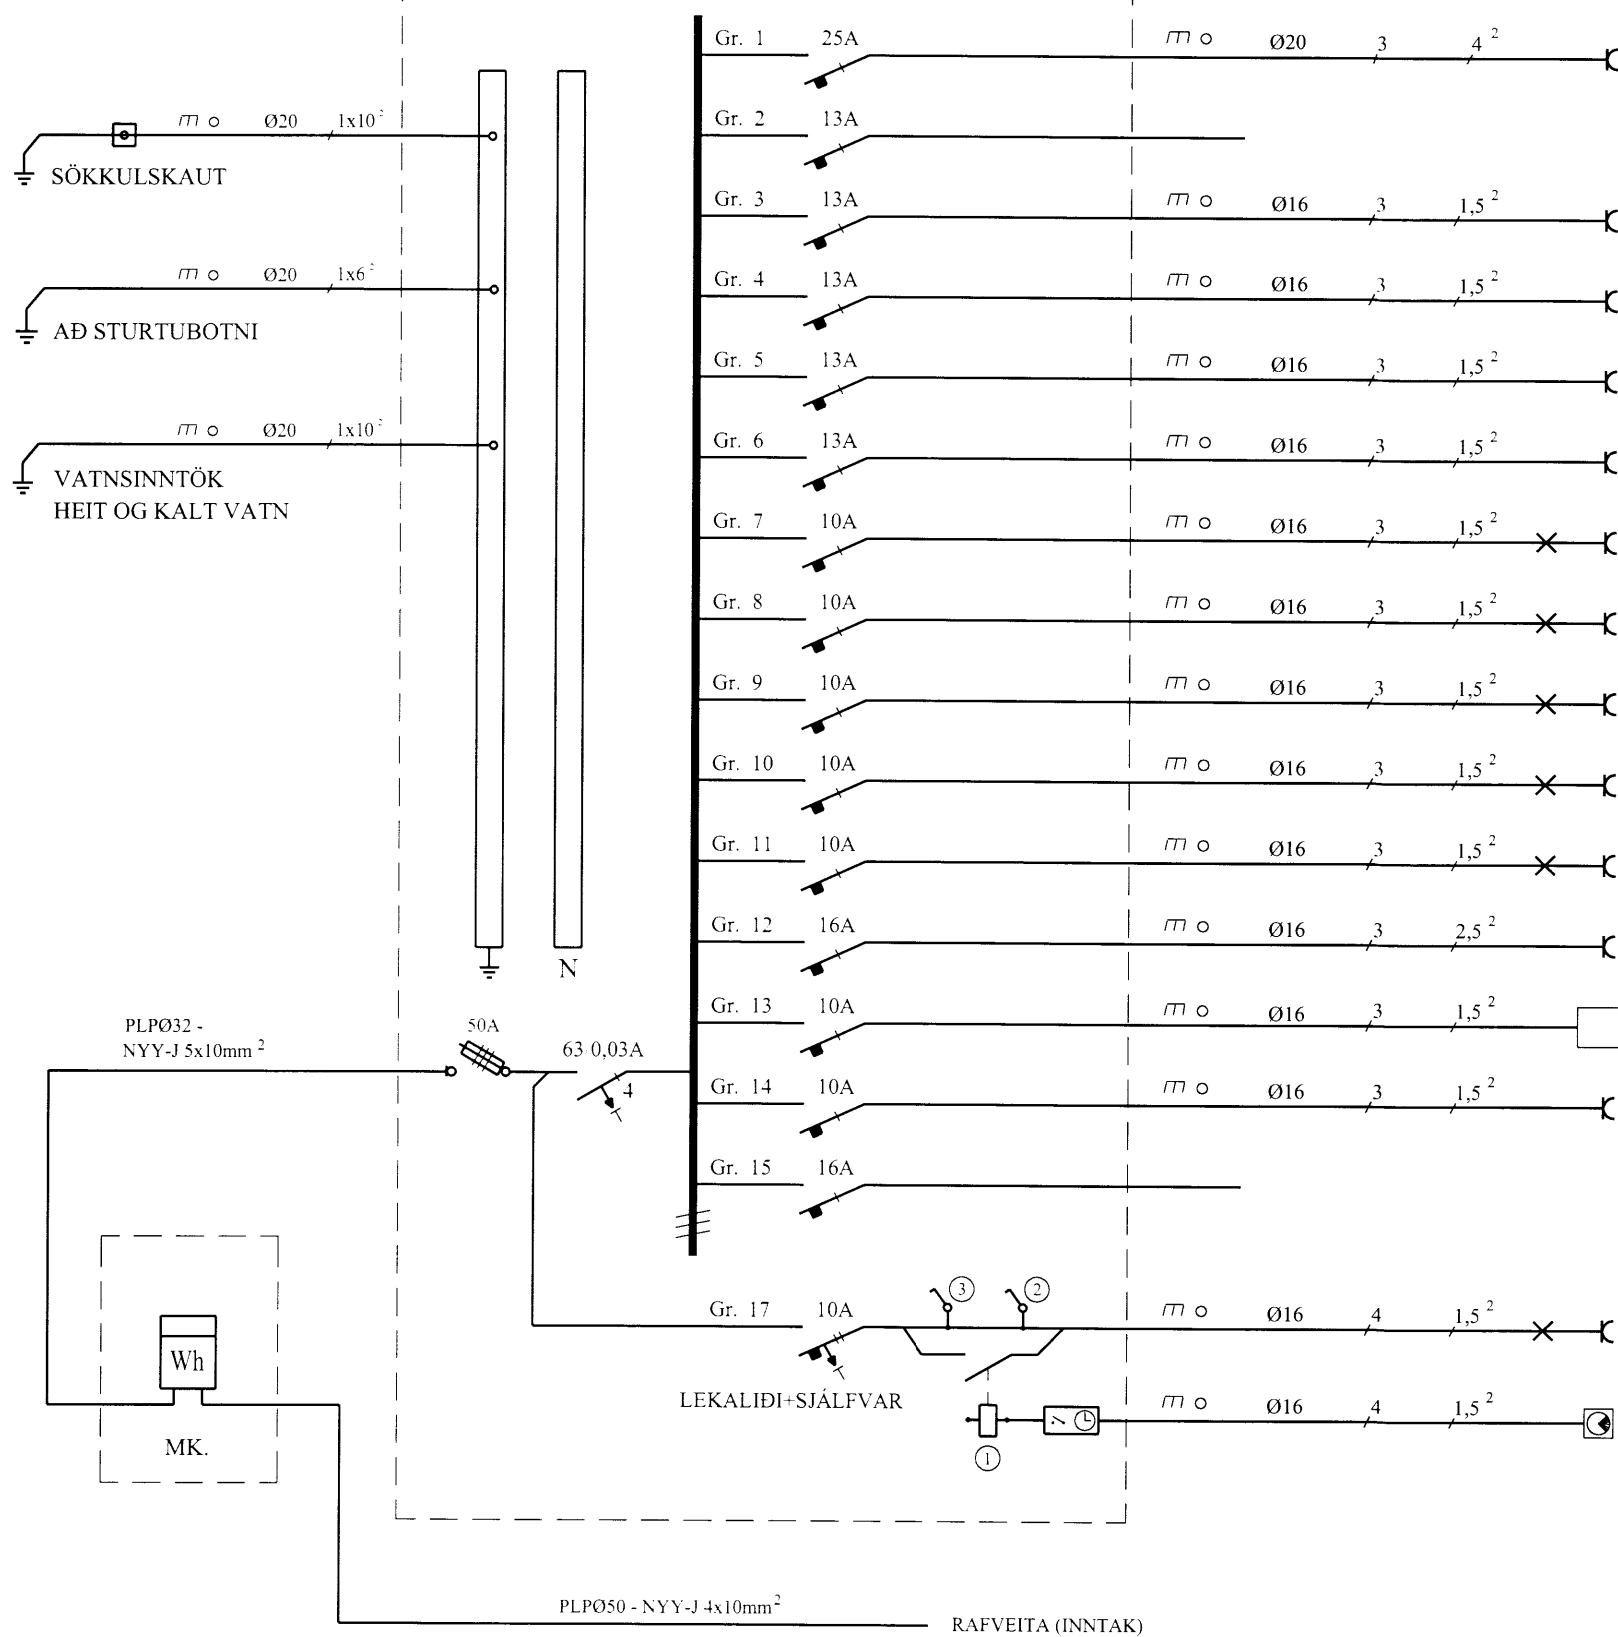

## SKÝRINGAR Á EINLÍNUMYND

- ① SPÓLUROFI STÝRIST AF LJÓSNEMA
- ② ROFI Í TÖFLU TIL AÐ RJÚFA STRAUM AÐ ÚTITENGLUM
- ③ ROFI Í ANDDYRI TIL AÐ TENGJA ÚTILJÓS FRAMHJÁ LJÓSNEMA OG KLUKKU

Skipulags- og byggingarfulltrúi Uppsveita bs.  
**Yfirfarið**  
 29 APR. 2014  
*[Signature]*  
 Byggingarfulltrúi

- ELDAVÉL
- TIL VARA
- ÖRBYLGJUOFN
- UPPÞVOTTAVÉL
- ÞVOTTAVÉL
- ÞURRKARI
- ELDHÚS
- STOFA
- ANDDYRI OG GANGUR
- GEYMSLA OG HERBERGI
- BAÐ OG HERBERGI
- 16A TENGILL Í GEYMSLU
- GÓLFHITAKISTA
- TENGILL Í SMÁSPENNUHÓLF, LOFTNETSMAGNARI OG FL.
- TIL VARA
- ÚTILJÓS OG ÚTITENGLAR
- LJÓSNEMI

RAF MIDSTÖÐIN SF. HÖNNUN OG TÆKNIRÁÐGJÖF  
 FRAMNESVECI 19, REYKJANESBÆ



VERKHETTI				SKÓGARHLÍÐ NR.21, EFRA-APAVATN	
HEITI TEIKNINGAR				EINLÍNUMYND	
				VERK NR.	13-102
				TEIKN. NR.	R- 04
HANNAÐ	TEIKNAD	YFIRFARIÐ	DAGS.	KVARÐI	
GBG	ÖS		DES 2013	ENGINN	
RAFLAGNAHÖNDUR			HÖNNUNARSTJÓRI	KT:	
[Signature]			[Signature]	271152-5589	