


Skipulags- og byggingarfulltrúi Uppsveita bs.  
**Yfirfarið**  
 29 APR. 2014  
*Mr. Ólafur Þórunn*  
 Byggingarfulltrúi

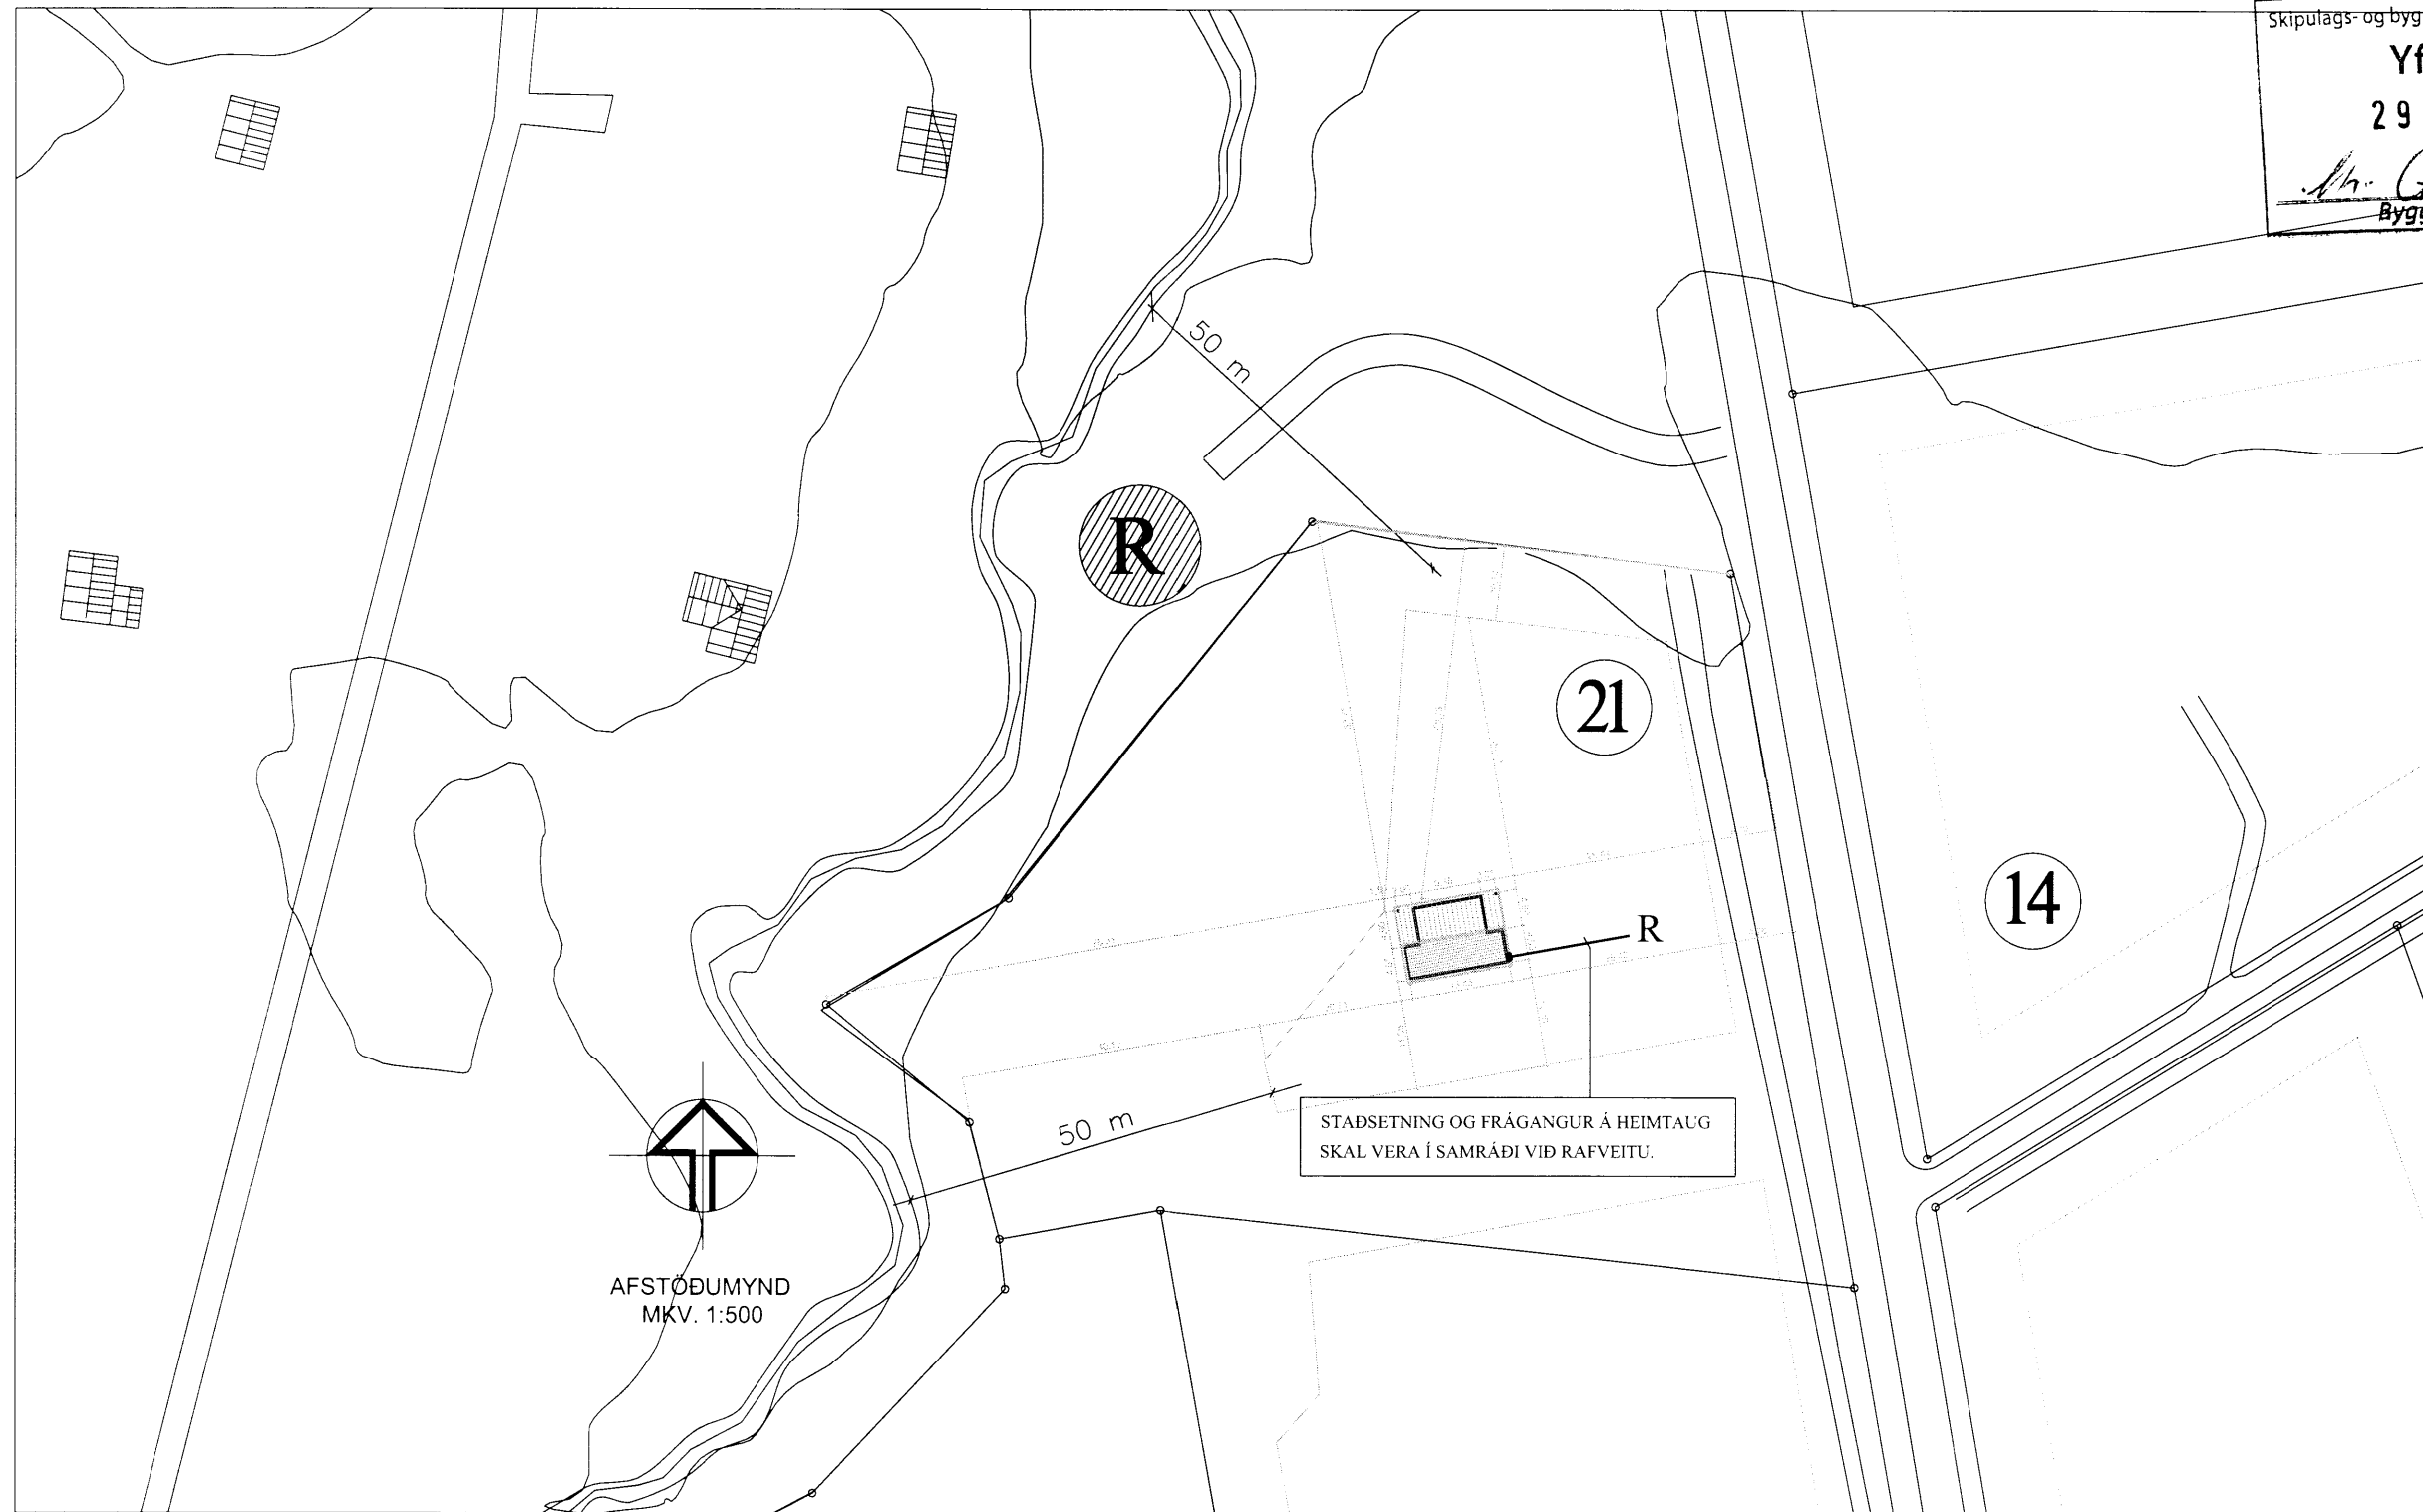

AFSTÖÐUMYND  
 MKV. 1:500

STADSETNING OG FRÁGANGUR Á HEIMTAUG  
 SKAL VERA Í SAMRÁÐI VIÐ RAFVEITU.

RAFMIÐSTÖÐIN SF. HÖNNUN OG TÆKNIRÁÐGJÖF  
 FRAMNESVEGI 19, REYKJANESBÆ



VERKHEITI					SKÓGARHLÍÐ NR.21, EFRA-APAVATN	
HEITI TEIKNINGAR					AFSTÖÐUMYND	
					VERK NR.	13-102
					TEIKN. NR.	R- 05
HANNAÐ.	GBG	TEIKNAD	ÖS	YFIRFARIÐ	DAGS.	DES 2013
RAFLAGNAHÖNNUÐUR	KT:		271152-5589	HÖNNUNARSTJÓRI	KT:	