



SAMÞYKKT

01 OKT. 2009

Byggingafræðni uppsv. Árnassýslu og Flóah.

Lýsing:

- sökklar og eru steyptir að staðnum.
- burðarvirki húss er timbur.
- útveggir klæddir loftaðri vatnskl. og bárujámí.
- útveggir, þak og botnpl. einangr. samkv. ísl. staðli/ U-gildum.
- þak klætt báruðum malmplötum.
- litir á húsi og þaki falli að landi.
- BO-björgunararp á öllum vistaverum
- UTG.-flottaleið um hurð
- R-reykskynjurum skal komið fyrir, einning slökkvitæki og eldv.teppi.
- frágangur við ofn (kabissu) samkv. reglugerð þar um.
- frágangur við rotþró samkv. heilbr. reglugerð.
- frágangur við heitan pott er samkv. reglugerð þar um.

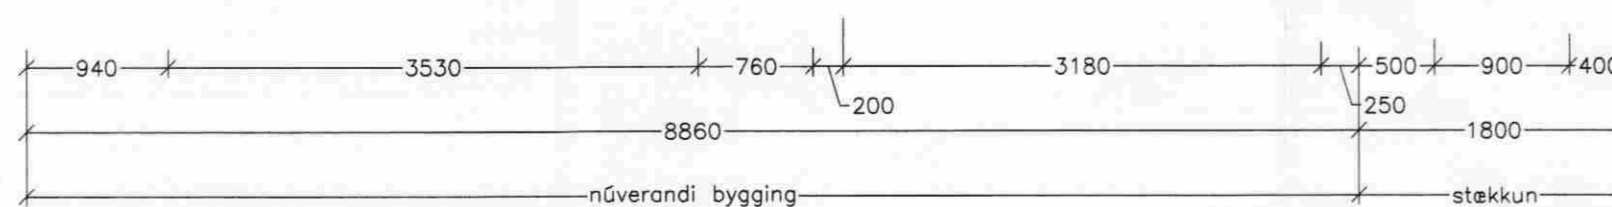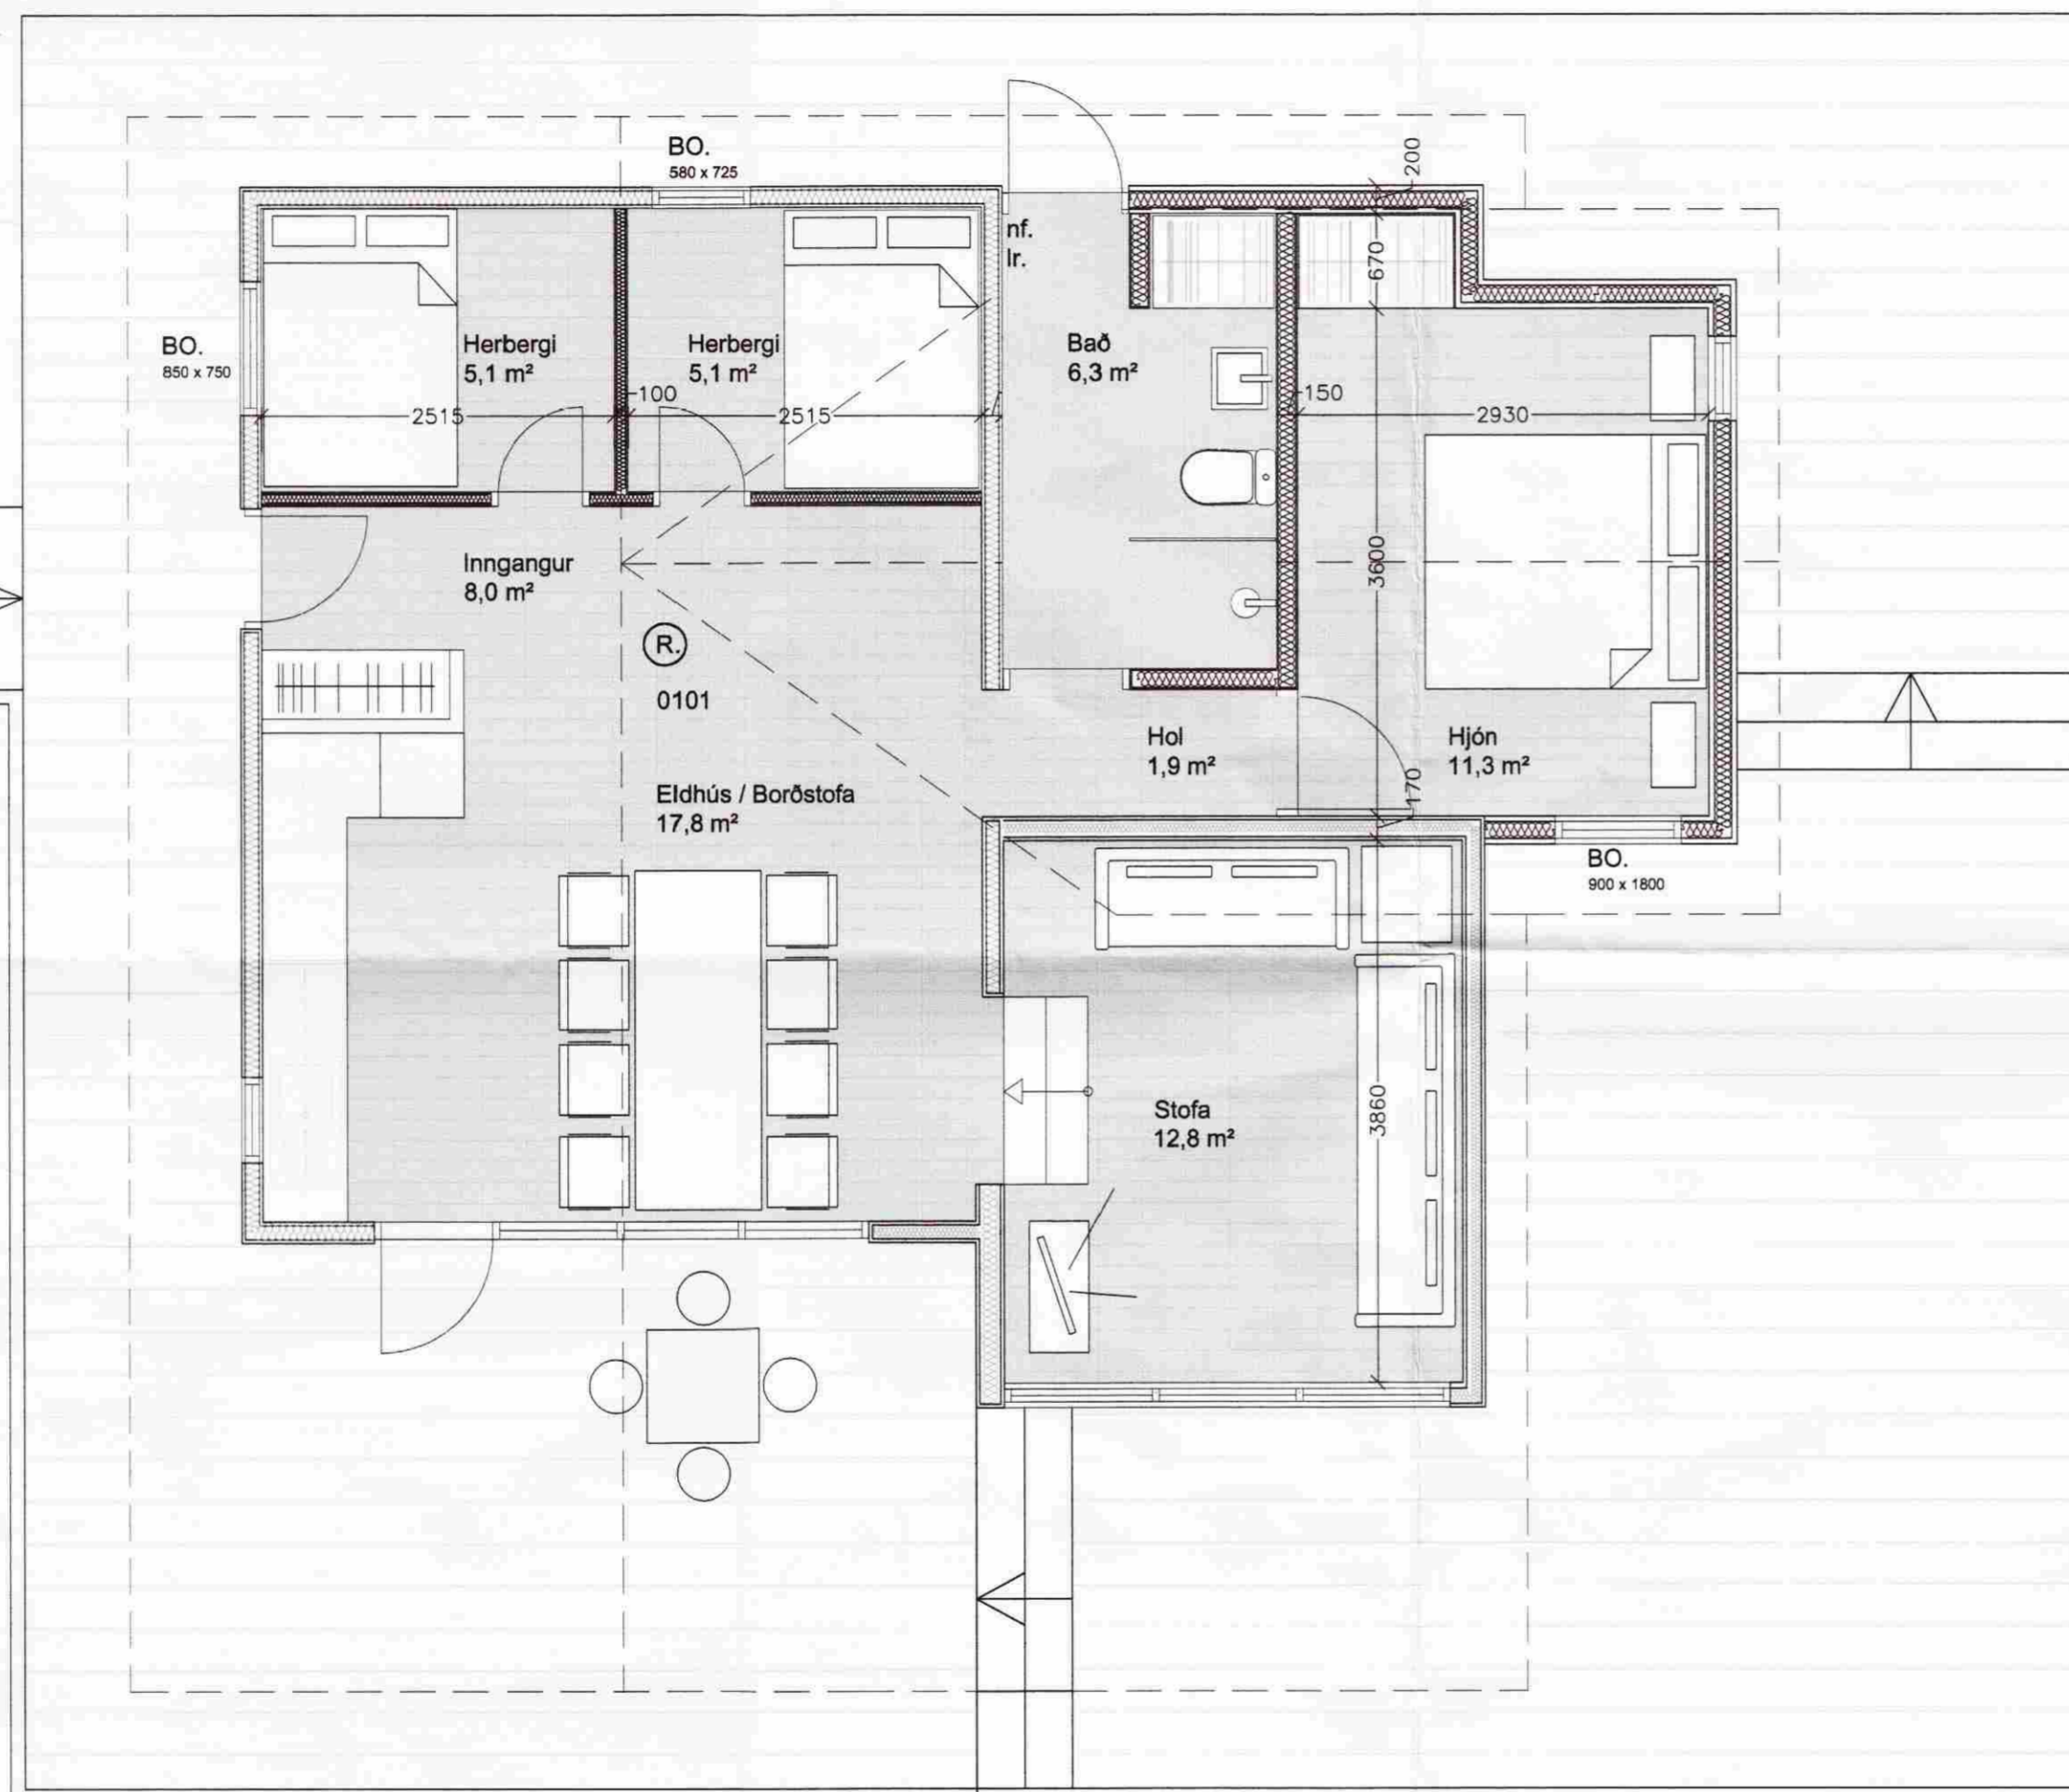

grunnmynd mkv. 1:50

Verkhelti:	Skógarhlíð Laugarvatni
Verkhloti:	grunnmynd
Teiknínúmer:	02
Mælikvarði:	1:50
Teiknað:	99
Yfirfarið:	
Samþykkt:	
Verknúmer:	0916
Útgáfudagur:	28.09.09
Teiknislóð:	
Útprintað:	Sep 29, 2009 - 9:38

Sig. Hallgrímsson

ARKÞING BOLHOLT 8 - 105 REYKJAVÍK
 Sími: 570 5700 - FAX: 570 5701
 arkthing@arkthing.is - www.arkthing.is

SIGURÐUR HALLGRÍMSSON, 170753-3139 ARKITEKT
 HJÓRTUR PÁLSSON, 080152-4429 BYGG.FR.
 GUÐRÚN INGVARSDÓTTIR, 291272-6069 ARKITEKT
 ÞÓRÐUR ÞORVALDSSON, 210463-4619 ARKITEKT