




MÓTTEKIÐ

03 APR 2010



Byggingafulltrúi uppsv. Ártessýslu og Flóahf.

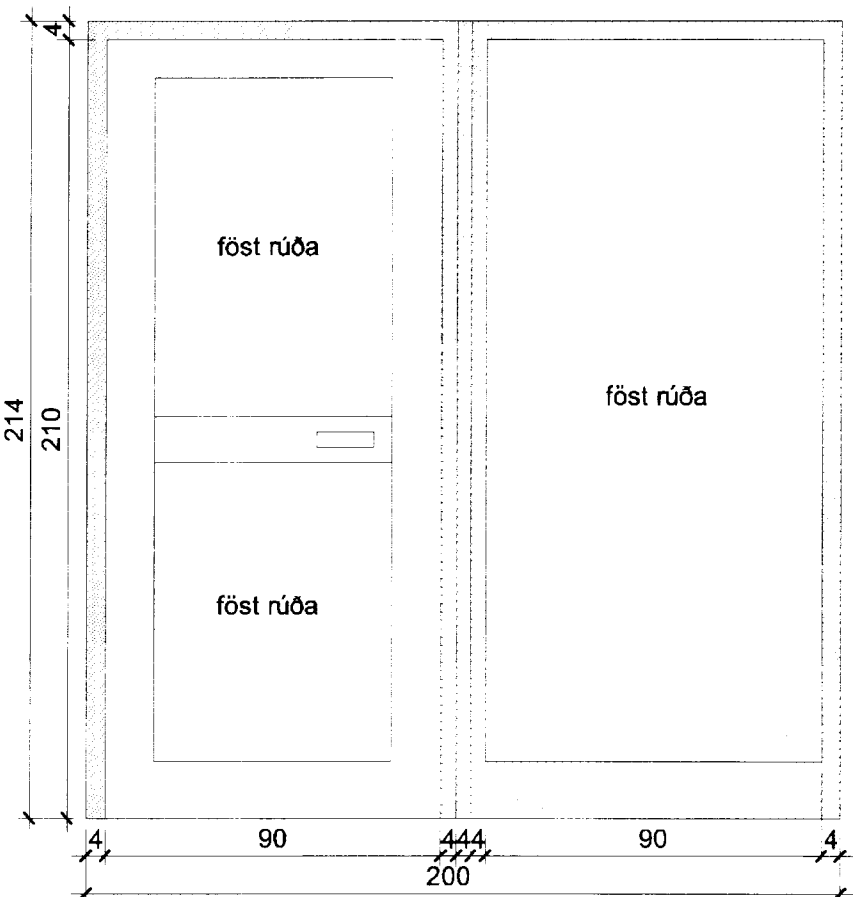



H1
1 stk

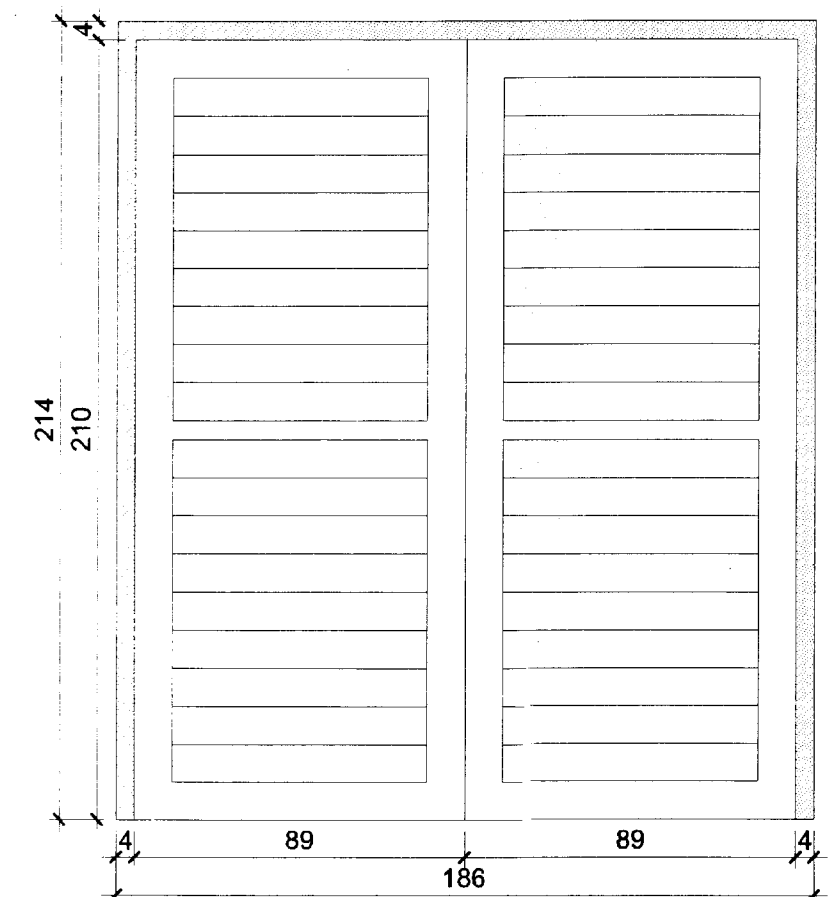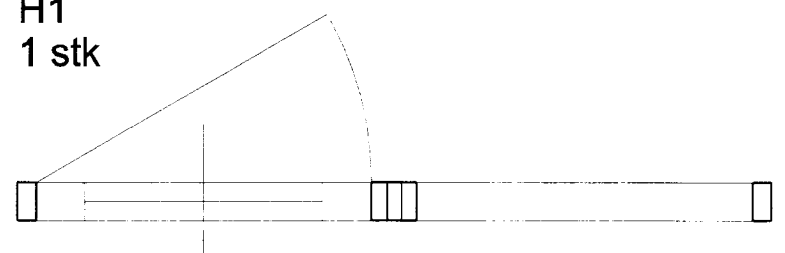



H2
1 stk

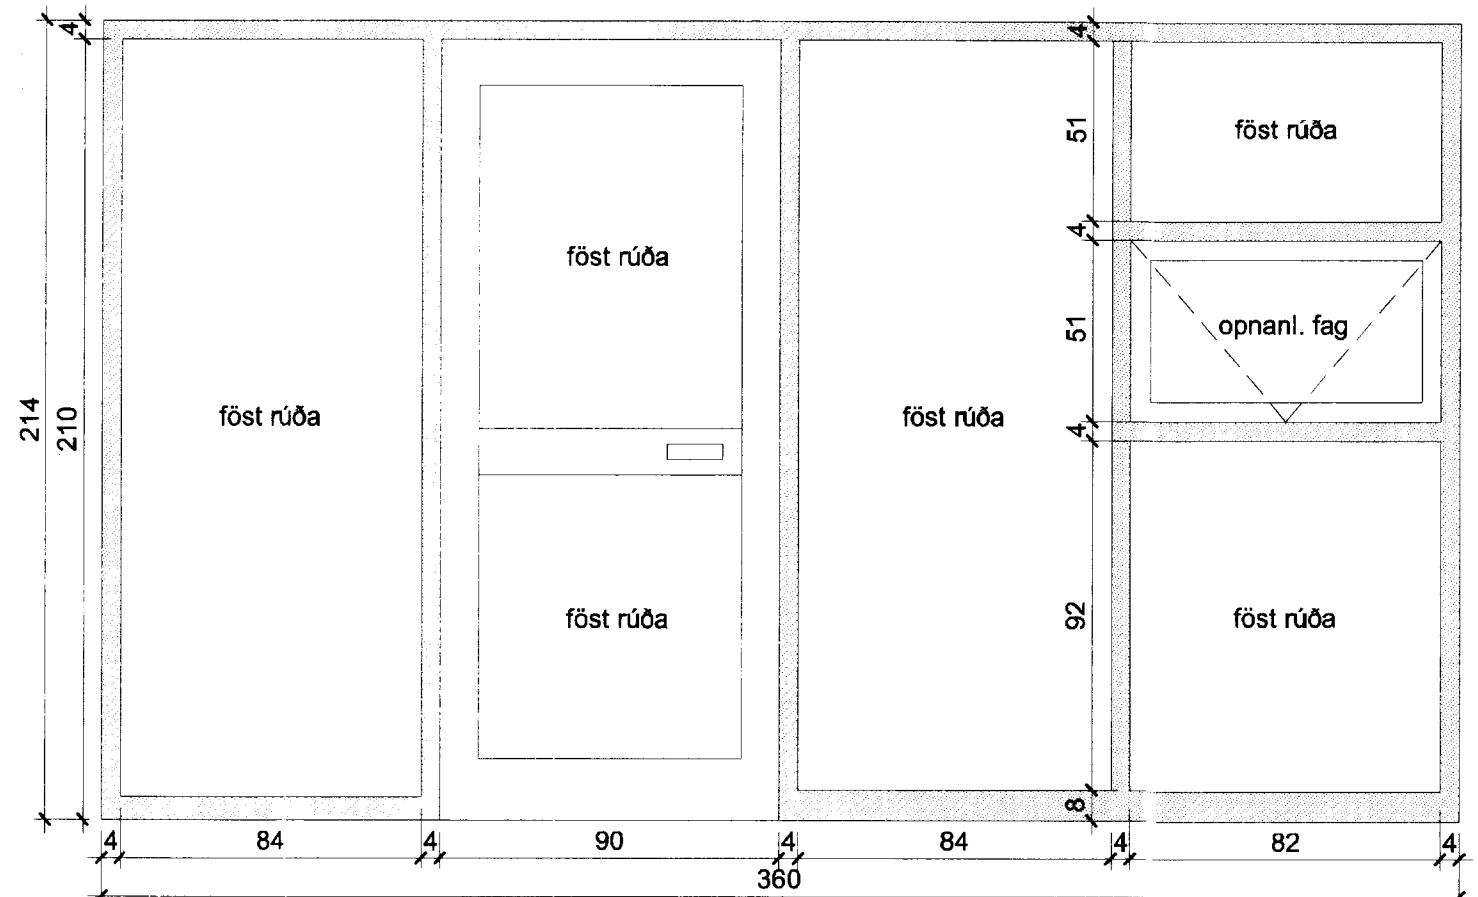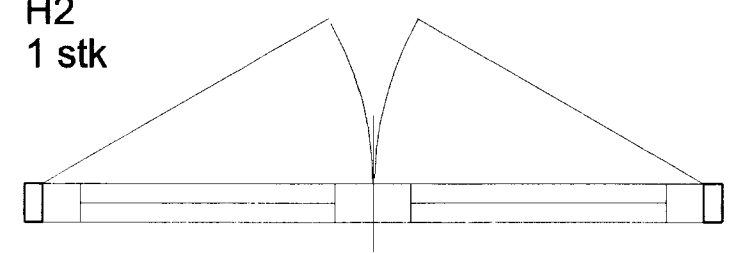


H3
1 stk

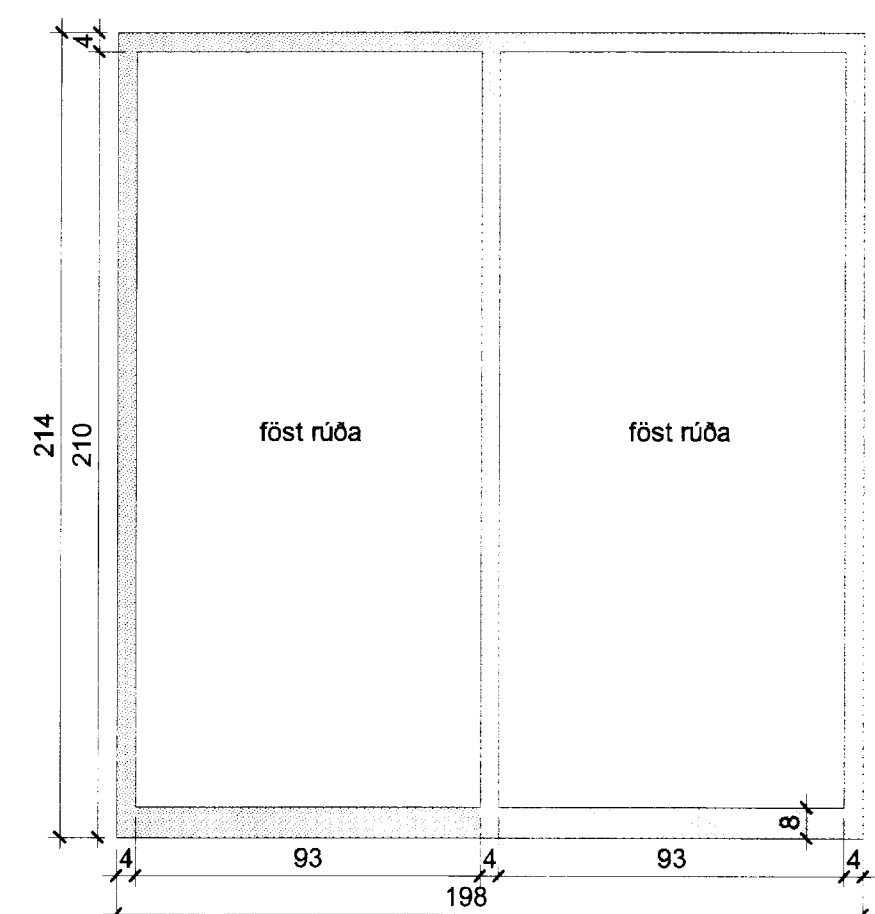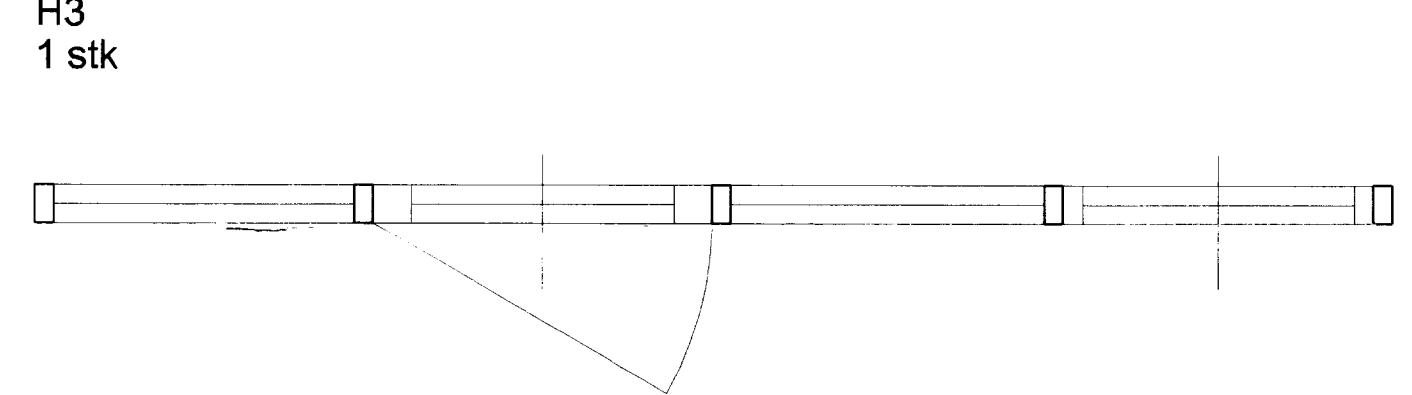

G1
1 stk

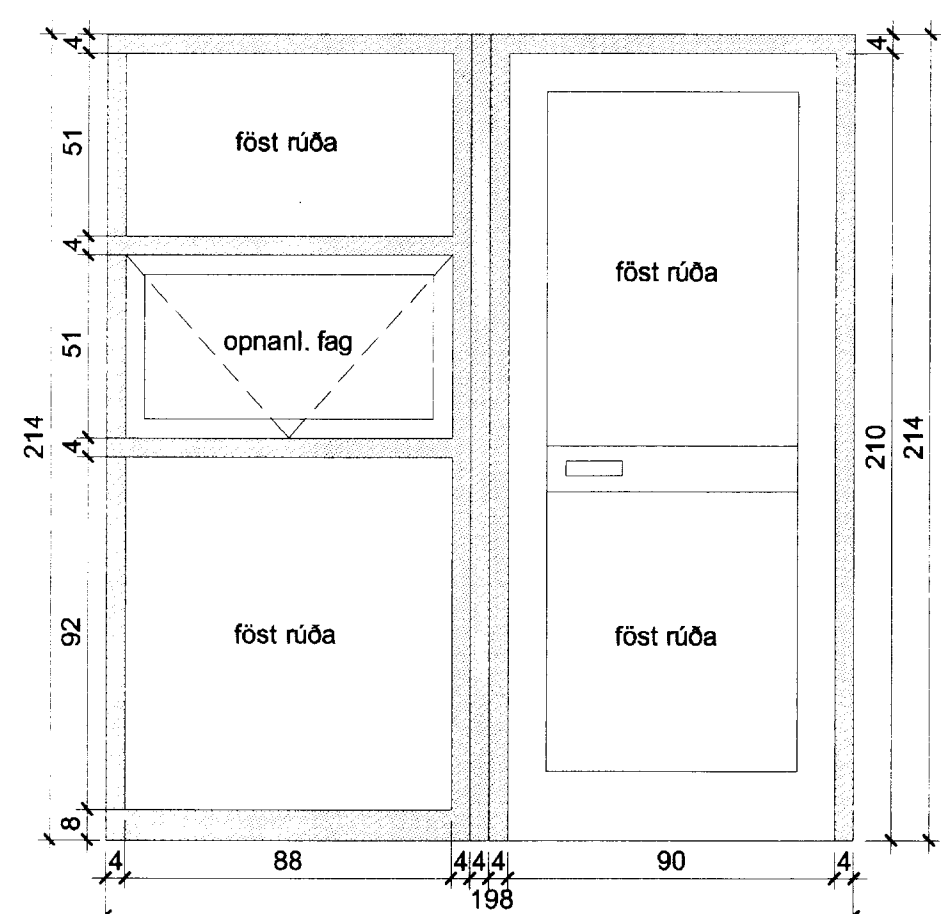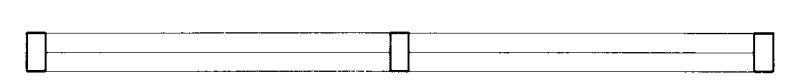

H4
1 stk

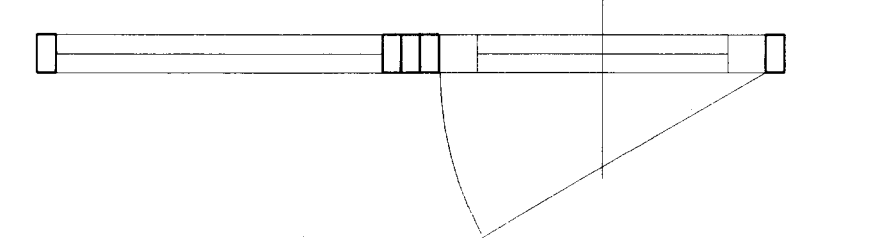

ATH: Misræmi í teikningum tilkynnist til arkitekts strax.

SKYRINGAR
Gluggar og útihurðir eru úr furu
Tvöfalt K-gler.
Gluggar og hurðir eru merkt á grunnmynd, á útliti og á sniði.

NR.	DAGS.	BREYTING
Skólabraut 4		
Reykholt í Bláskógabyggð		
Sérteikning: gluggar og útihurðir		luigi bartolozzi arkitekt kt. 130659-2099 Lúngötu 11 225 Álfanesi sími og fax 5552477 luigibar@simnet.is
Mkv 1:20	Teikn. nr. 7	
Daga 03.03.2010	luigi Bartolozzi	
Reykholi02.dwg		