
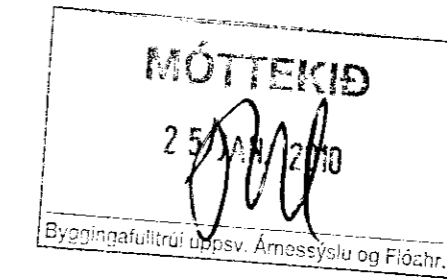
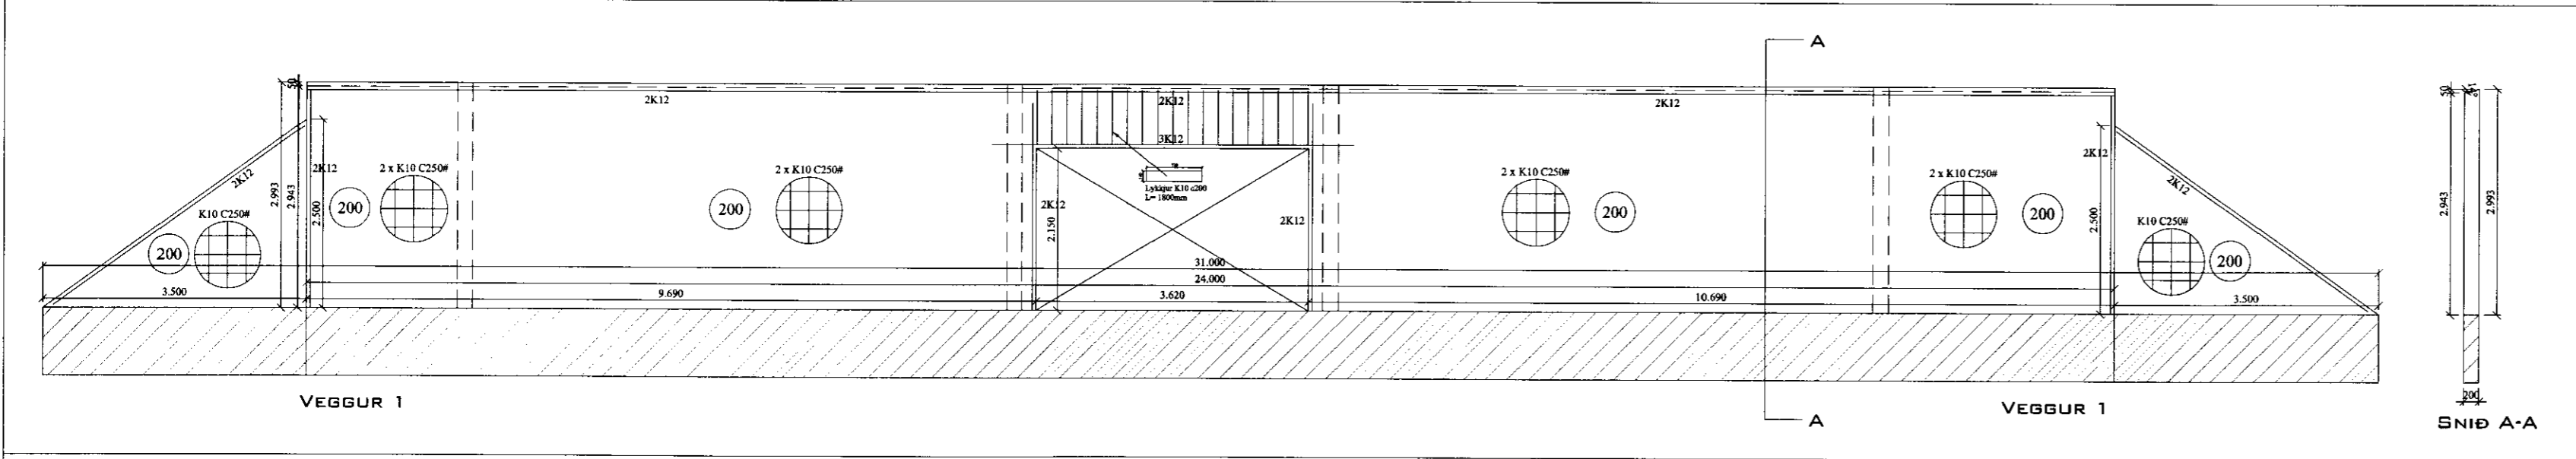


Ásýnd veggja mkv. 1:75

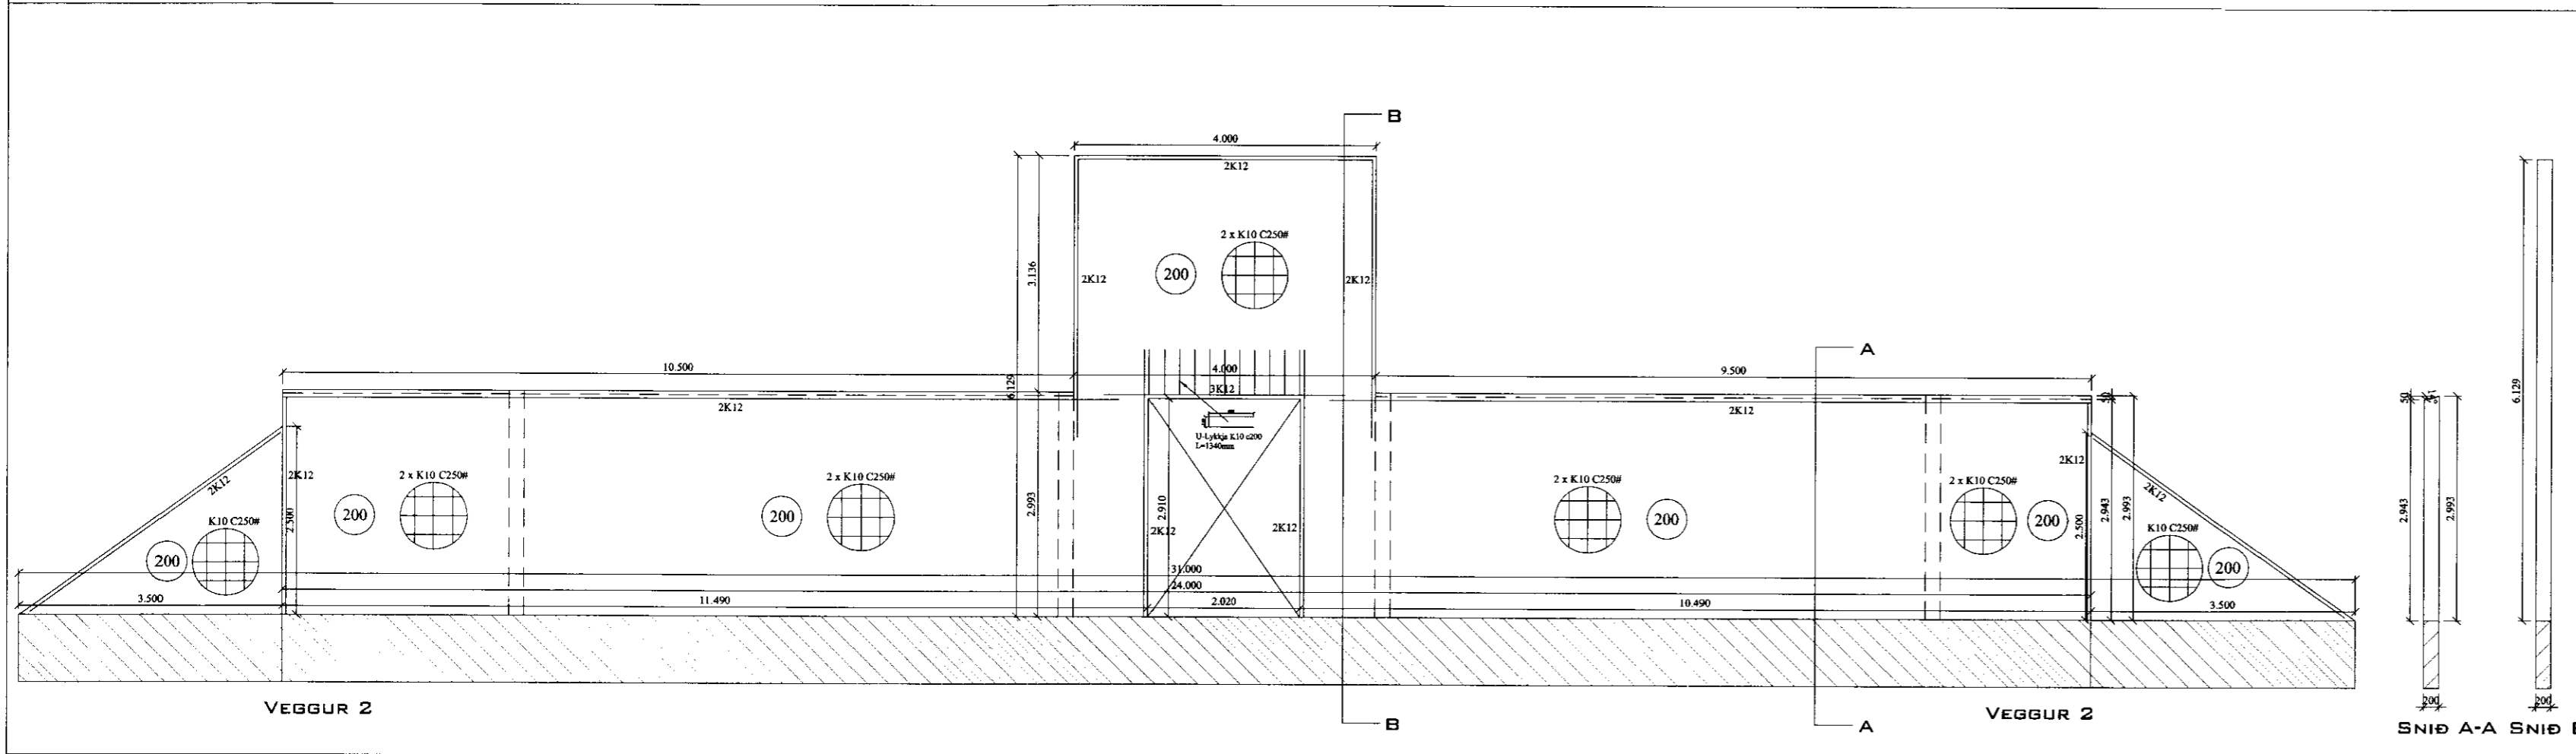

Almennt:

Öll mál skulu staðfest skv. aðaltekningum. Ef eitthvert misræmi er skulu aðaltekningar vera ráðandi, þó þer að láta hönnuði vita af misræmi. Öll mál eru í millimetrum, nema annað komi fram.

Skýringar - Steinsteypa og bendistál

Styrkleikaflokkar efnis:

Steypa: C25/30-22-S3-2b
Bendistál: B500C

Almennur frágangur járna:

Leggja skal 2 K12 í kringum öll glugga og hurðarop, auk þess skal setja 2 K12 í alla lárétta og lóðrétta veggenda.

Fjarlægð frá steyptri brún að járnnum skal vera, hula = 20 mm nema annað komi fram.

Í stað innbeygðra vinkla í plötum og hornum er heimilt að nota K10 U-lykkjur í járnabökkum. Ef það er gert skal setja 2 K12 í hverja U-lykkju í hornum og veggendum en 2 K12 í plötum.

VERK:	Skólavegur 4 - Reykholti 801 Bláskógabyggð	TEIKN NR.:	203
HLUTI:	Burðarvirki Ásýnd veggja - yfirlit	KVARDI:	1:75
DAGS:	15.01.10	TEIKN:	BL
SAMÞ:	Björgvin Viglundsson 040546-2009	NR:	01 036
Bent Larsen Fróðason Félsskoti 2 801 Bláskógabyggð Símar: 844-7699 - 486-8855 E-mail: bentlarsen77@hotmail.com			