



# SUMARHÚS Í BISKUPSTUNGNAHREPPI, FELL

SKÓGARÁS NO 12

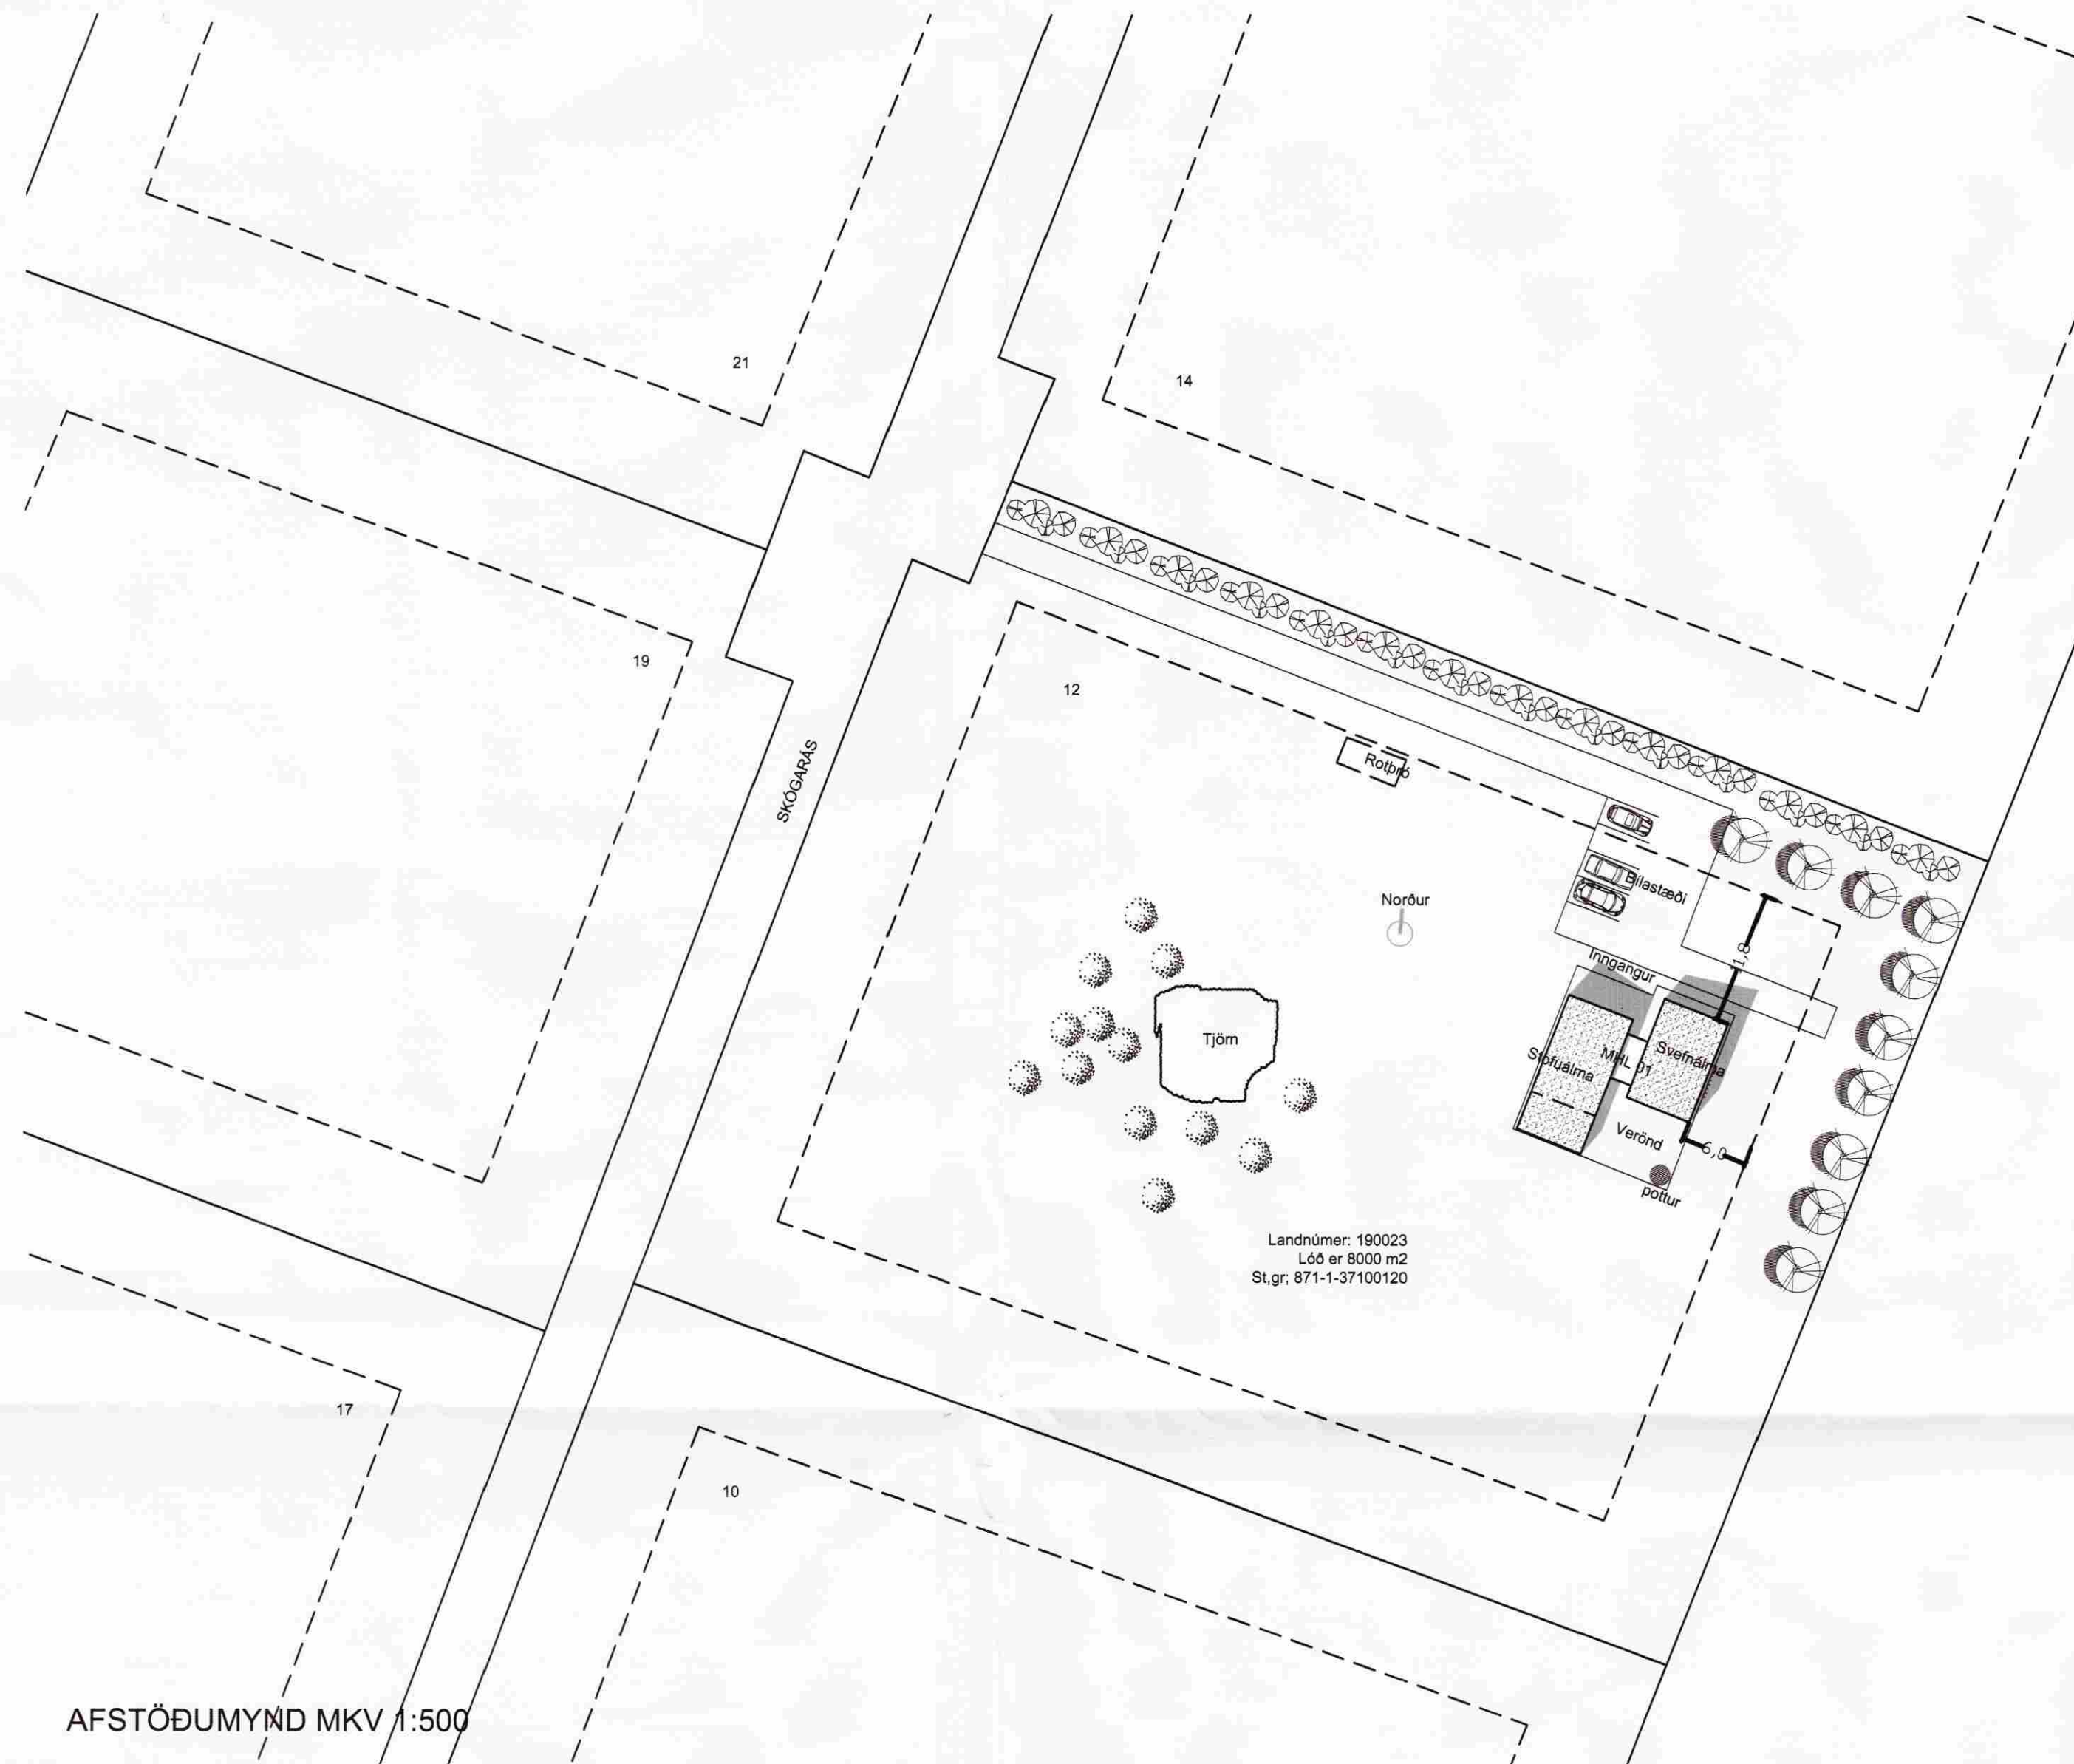


AFSTÖÐUMYND MKV 1:500

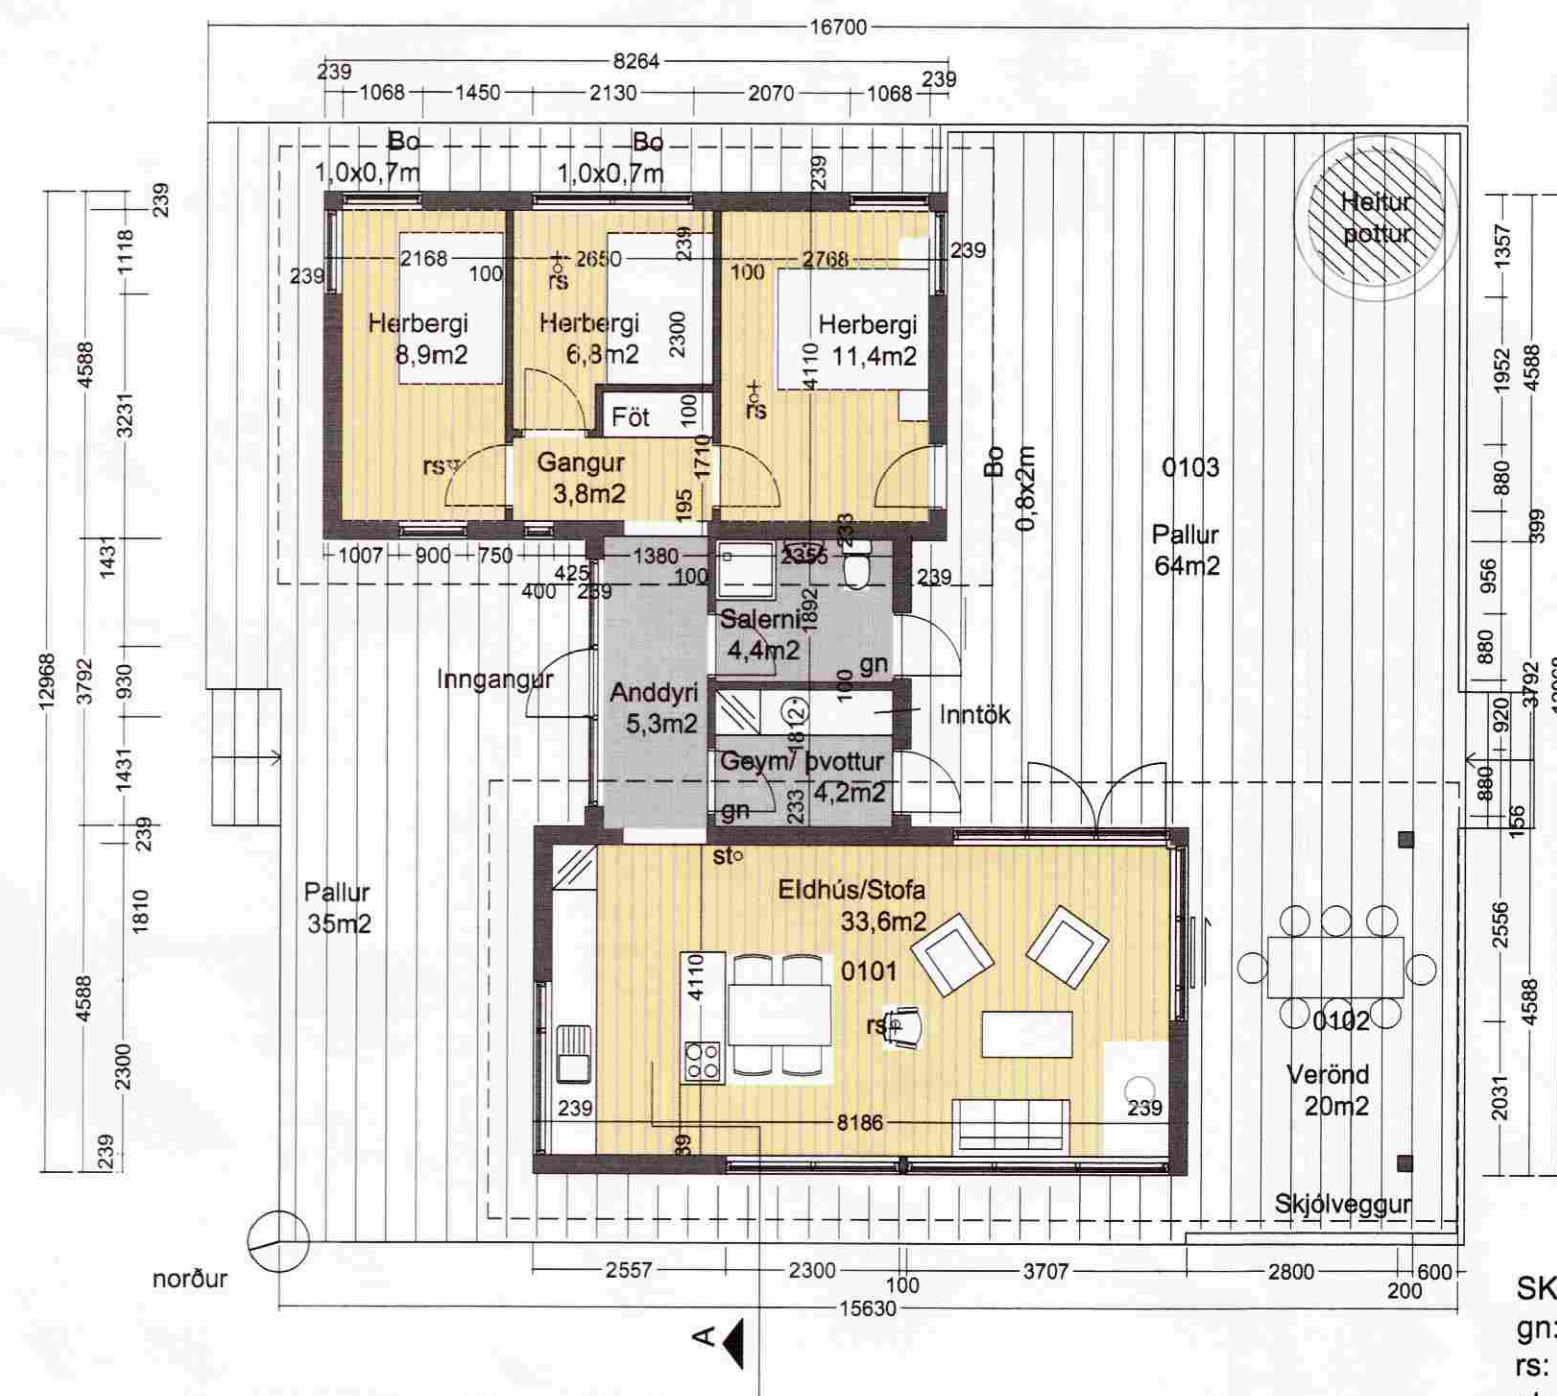


SKÝRINGAR:  
gn: gólfniðurfall  
rs: reykskynjari  
st: slökkvitæki


GRUNNMYND 1. HÆÐ MKV 1:100

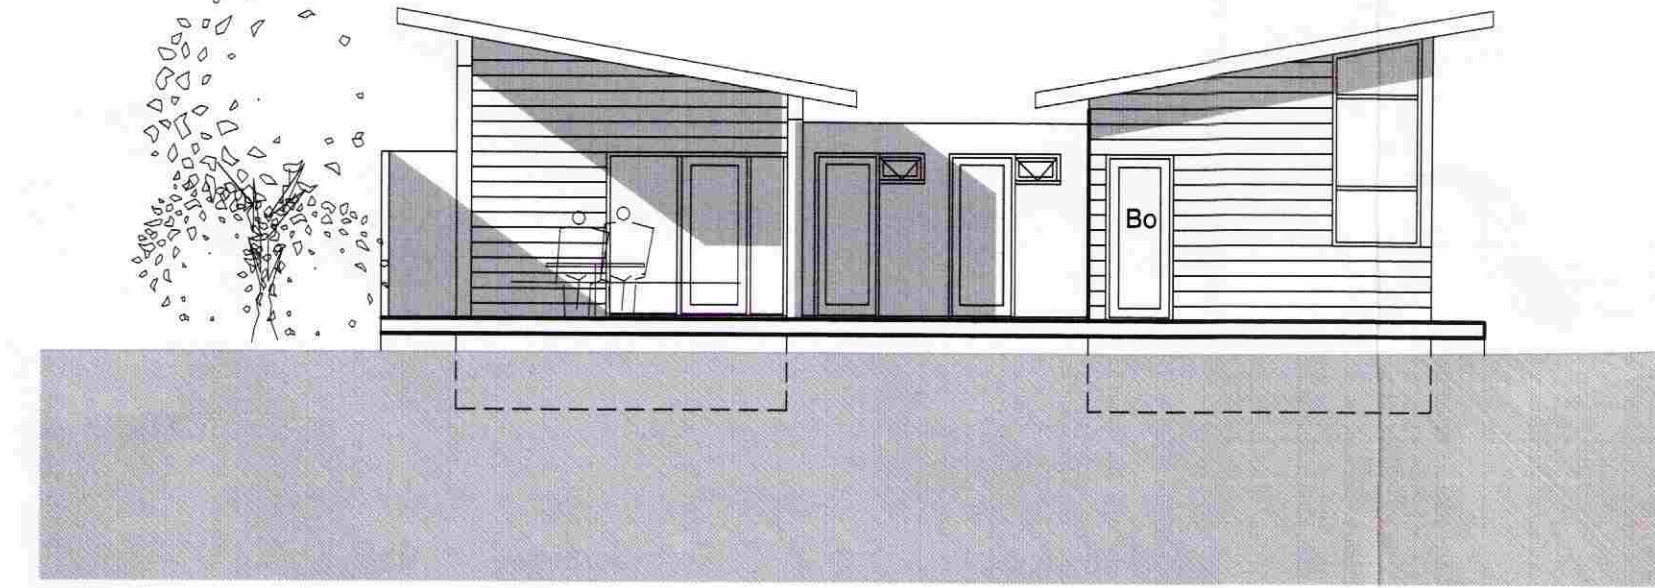


Útlit suðvestur mkv, 1:100

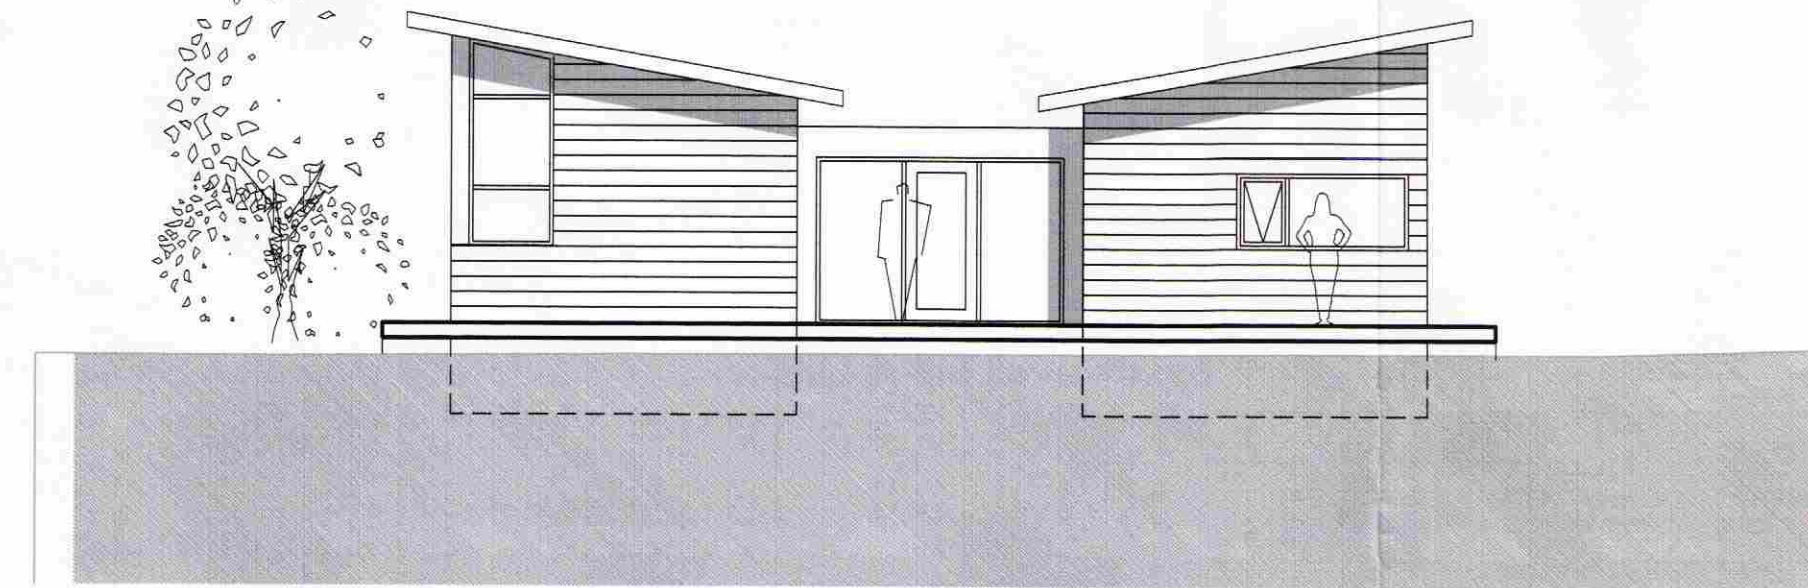


Útlit norðaustur mkv, 1:100

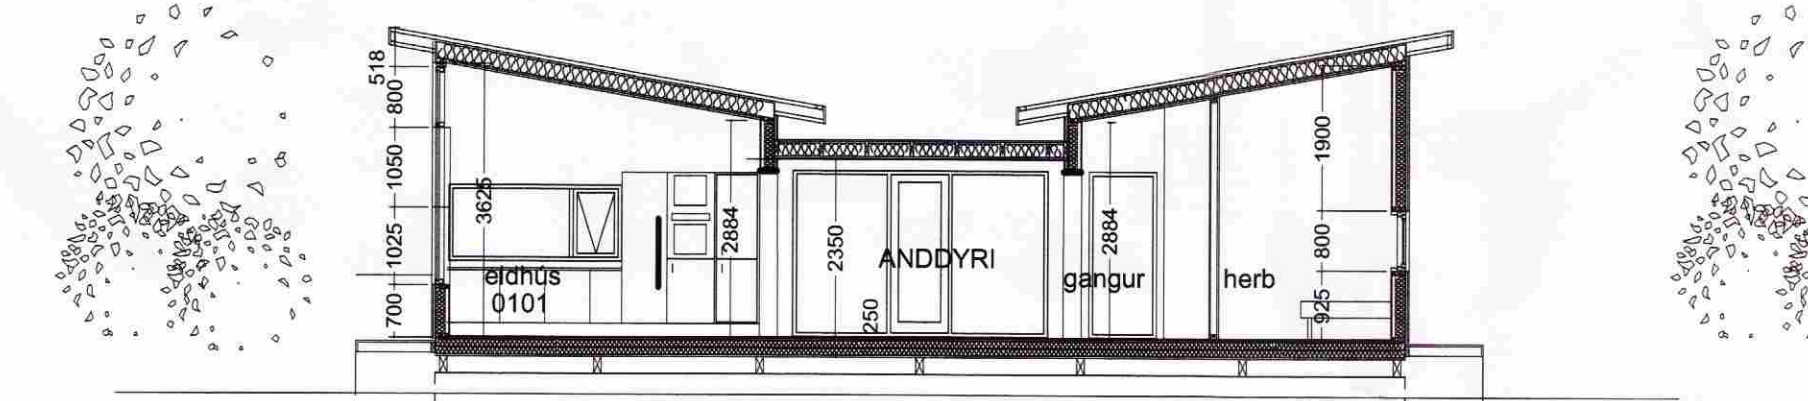


Sneiðing A-A mkv, 1:100

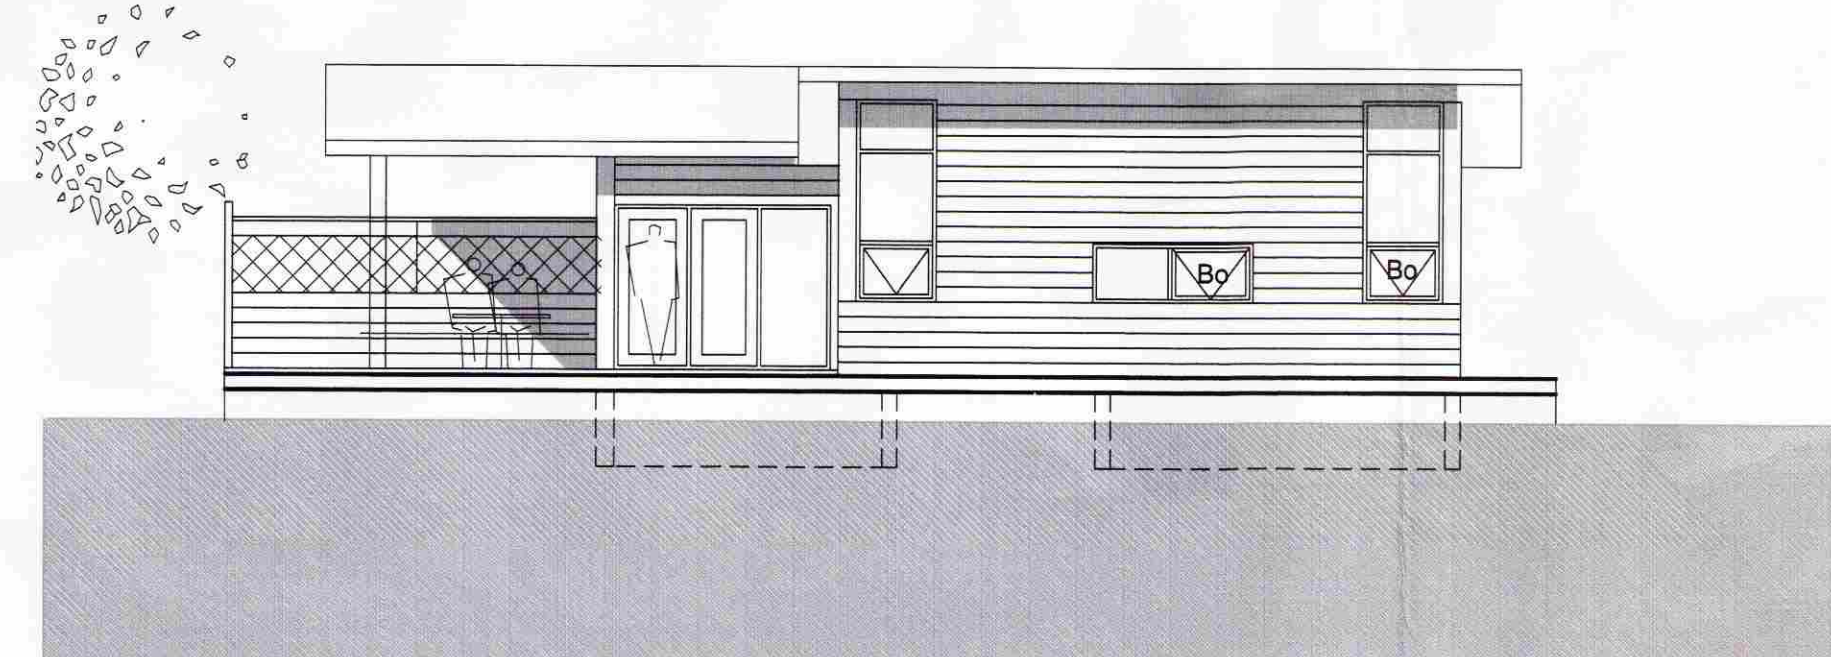

Útlit suðaustur mkv, 1:100

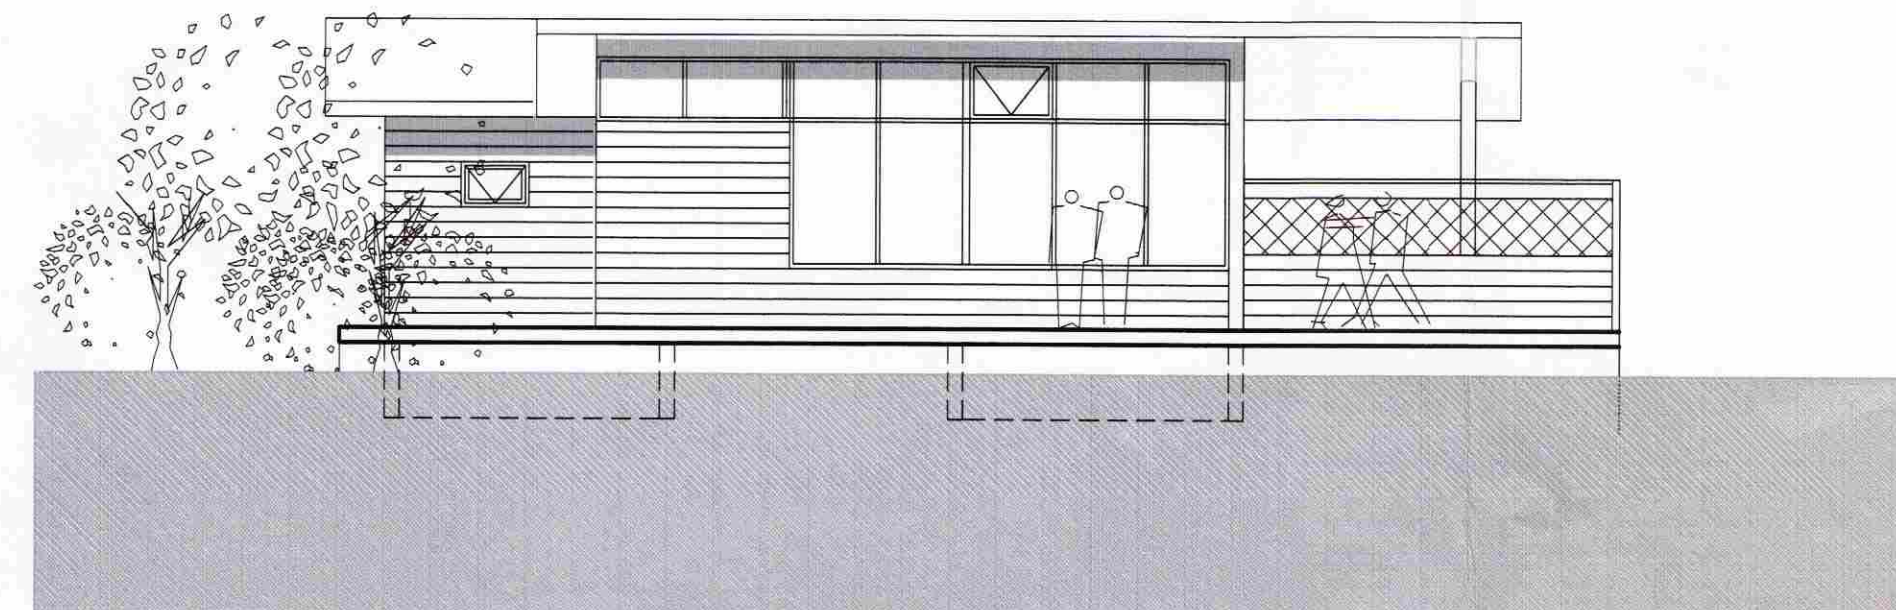

Útlit norðvestur mkv, 1:100

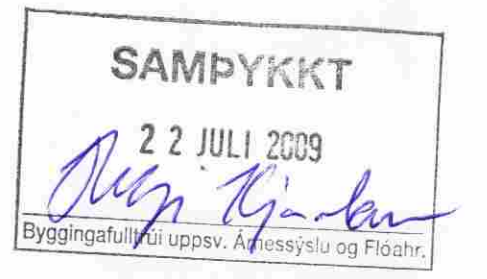

## ALMENNT

Um er að ræða Sumarhús á einni hæð í bláskógarbyggð, Skógarás númer 12. Lóðin er 8.000 m<sup>2</sup>. Landnr;190023 St.gr; 871-1-37100120

Helstu stærðir eru eftirfarandi nettóstærðir:  
Stofa / Eldhús 33,6 m<sup>2</sup>  
Svefnherbergi 11,4 m<sup>2</sup>  
Herbergi 8,9 m<sup>2</sup>  
Herbergi 6,8 m<sup>2</sup>  
Baðherbergi 4,4 m<sup>2</sup>  
Anddyri 5,3 m<sup>2</sup>  
Gangur 3,8 m<sup>2</sup>  
Geymsla / Þvottur 4,2 m<sup>2</sup>

Samtals 78,4 m<sup>2</sup> nettó.

Nýtingarhlutfall 0,01

## ÞAK.

Þak er einhalla 10 gráðu þak.  
9" timbursperrur c/c 900 mm  
200 mm einangrun  
Rakavörn  
Bárustálsklæðning  
Borðaklæðning  
Gífsplötuklæðning

## ÚTVEGGIR:

5" hefluð timburgrind c/c 600 mm  
12 mm krossviðsklæðning  
125 mm einangrun  
rakavarnarlag  
12 mm gífsplötur  
loftunarlístar  
vatnasklæðning

## GÓLF:

V 313 22mm spónarplötur  
175 mm einangrun  
8" burðarbitar c/c 600 mm  
Músanet  
Ólfusoðið masonit  
Rakavarnarlag

## GLUGGAR OG HURÐIR

Gluggar verða hefðbundin timburgluggar.  
Hurðir og opnanleg fög verða úr oreganpine.

## UNDIRSTÖÐUR

Undirstöður undir vernd verða steyptr súlur undir timburregara max c/c 2000 mm á frostfria dýpt. Undirstöður hússins eru steinsteyptr sökkjar á púða undir timburregara.

Verkhelti:

Skógarás 12  
Frístundahús

Verkhliut:

Aðaluppdráttur

Teiknínúmer:

1.0

Mælikvarði:

1:100/500

Teiknað:

þþ

Yfirfarð:

Sampykkt:

Verknúmer:


09022

Útgáfudagur:

01.07.2009

Teiknisið:

Útrentað:

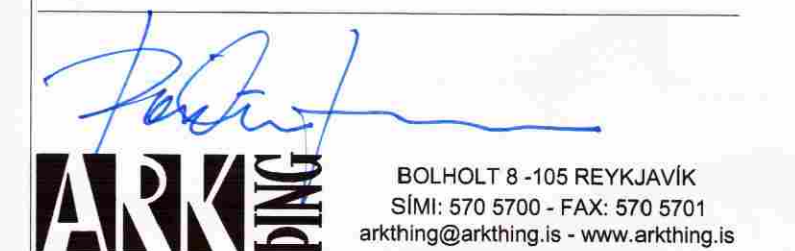

SIGURÐUR HALLGRÍMSSON, 170753-3139 ARKITEKT  
HJÓRTUR PÁLSSON, 080152-4429 BYGG.FR.  
GUÐRÚN INGVARSDÓTTIR, 291272-6069 ARKITEKT  
ÞÓRUR ÞORVALDSSON, 210463-4619 ARKITEKT