

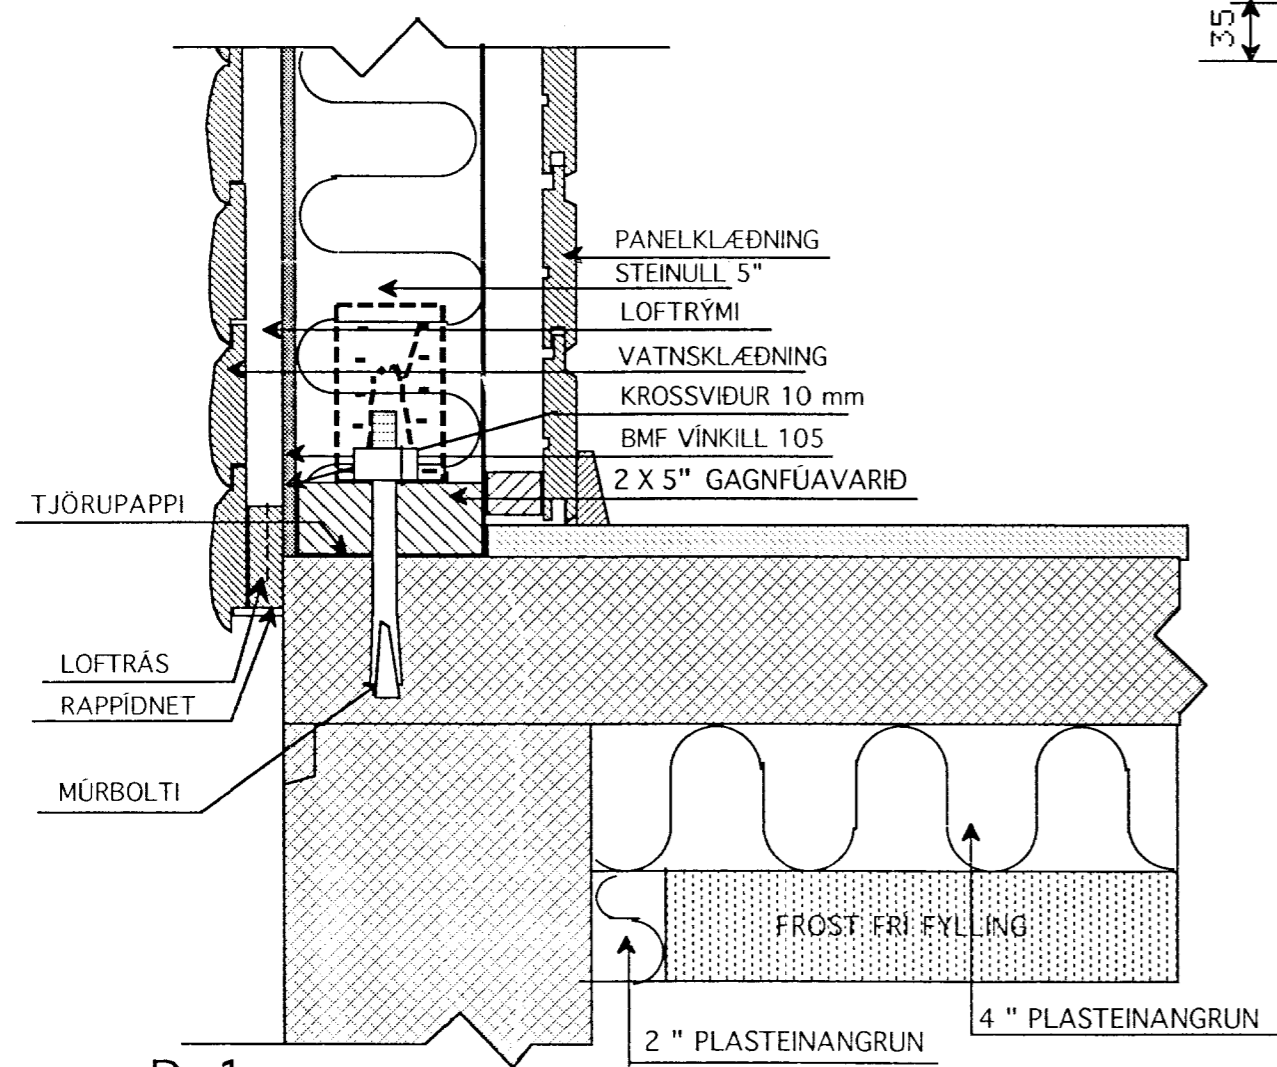



D-3
LÓÐRÉTT SNIÐ MÆNIR

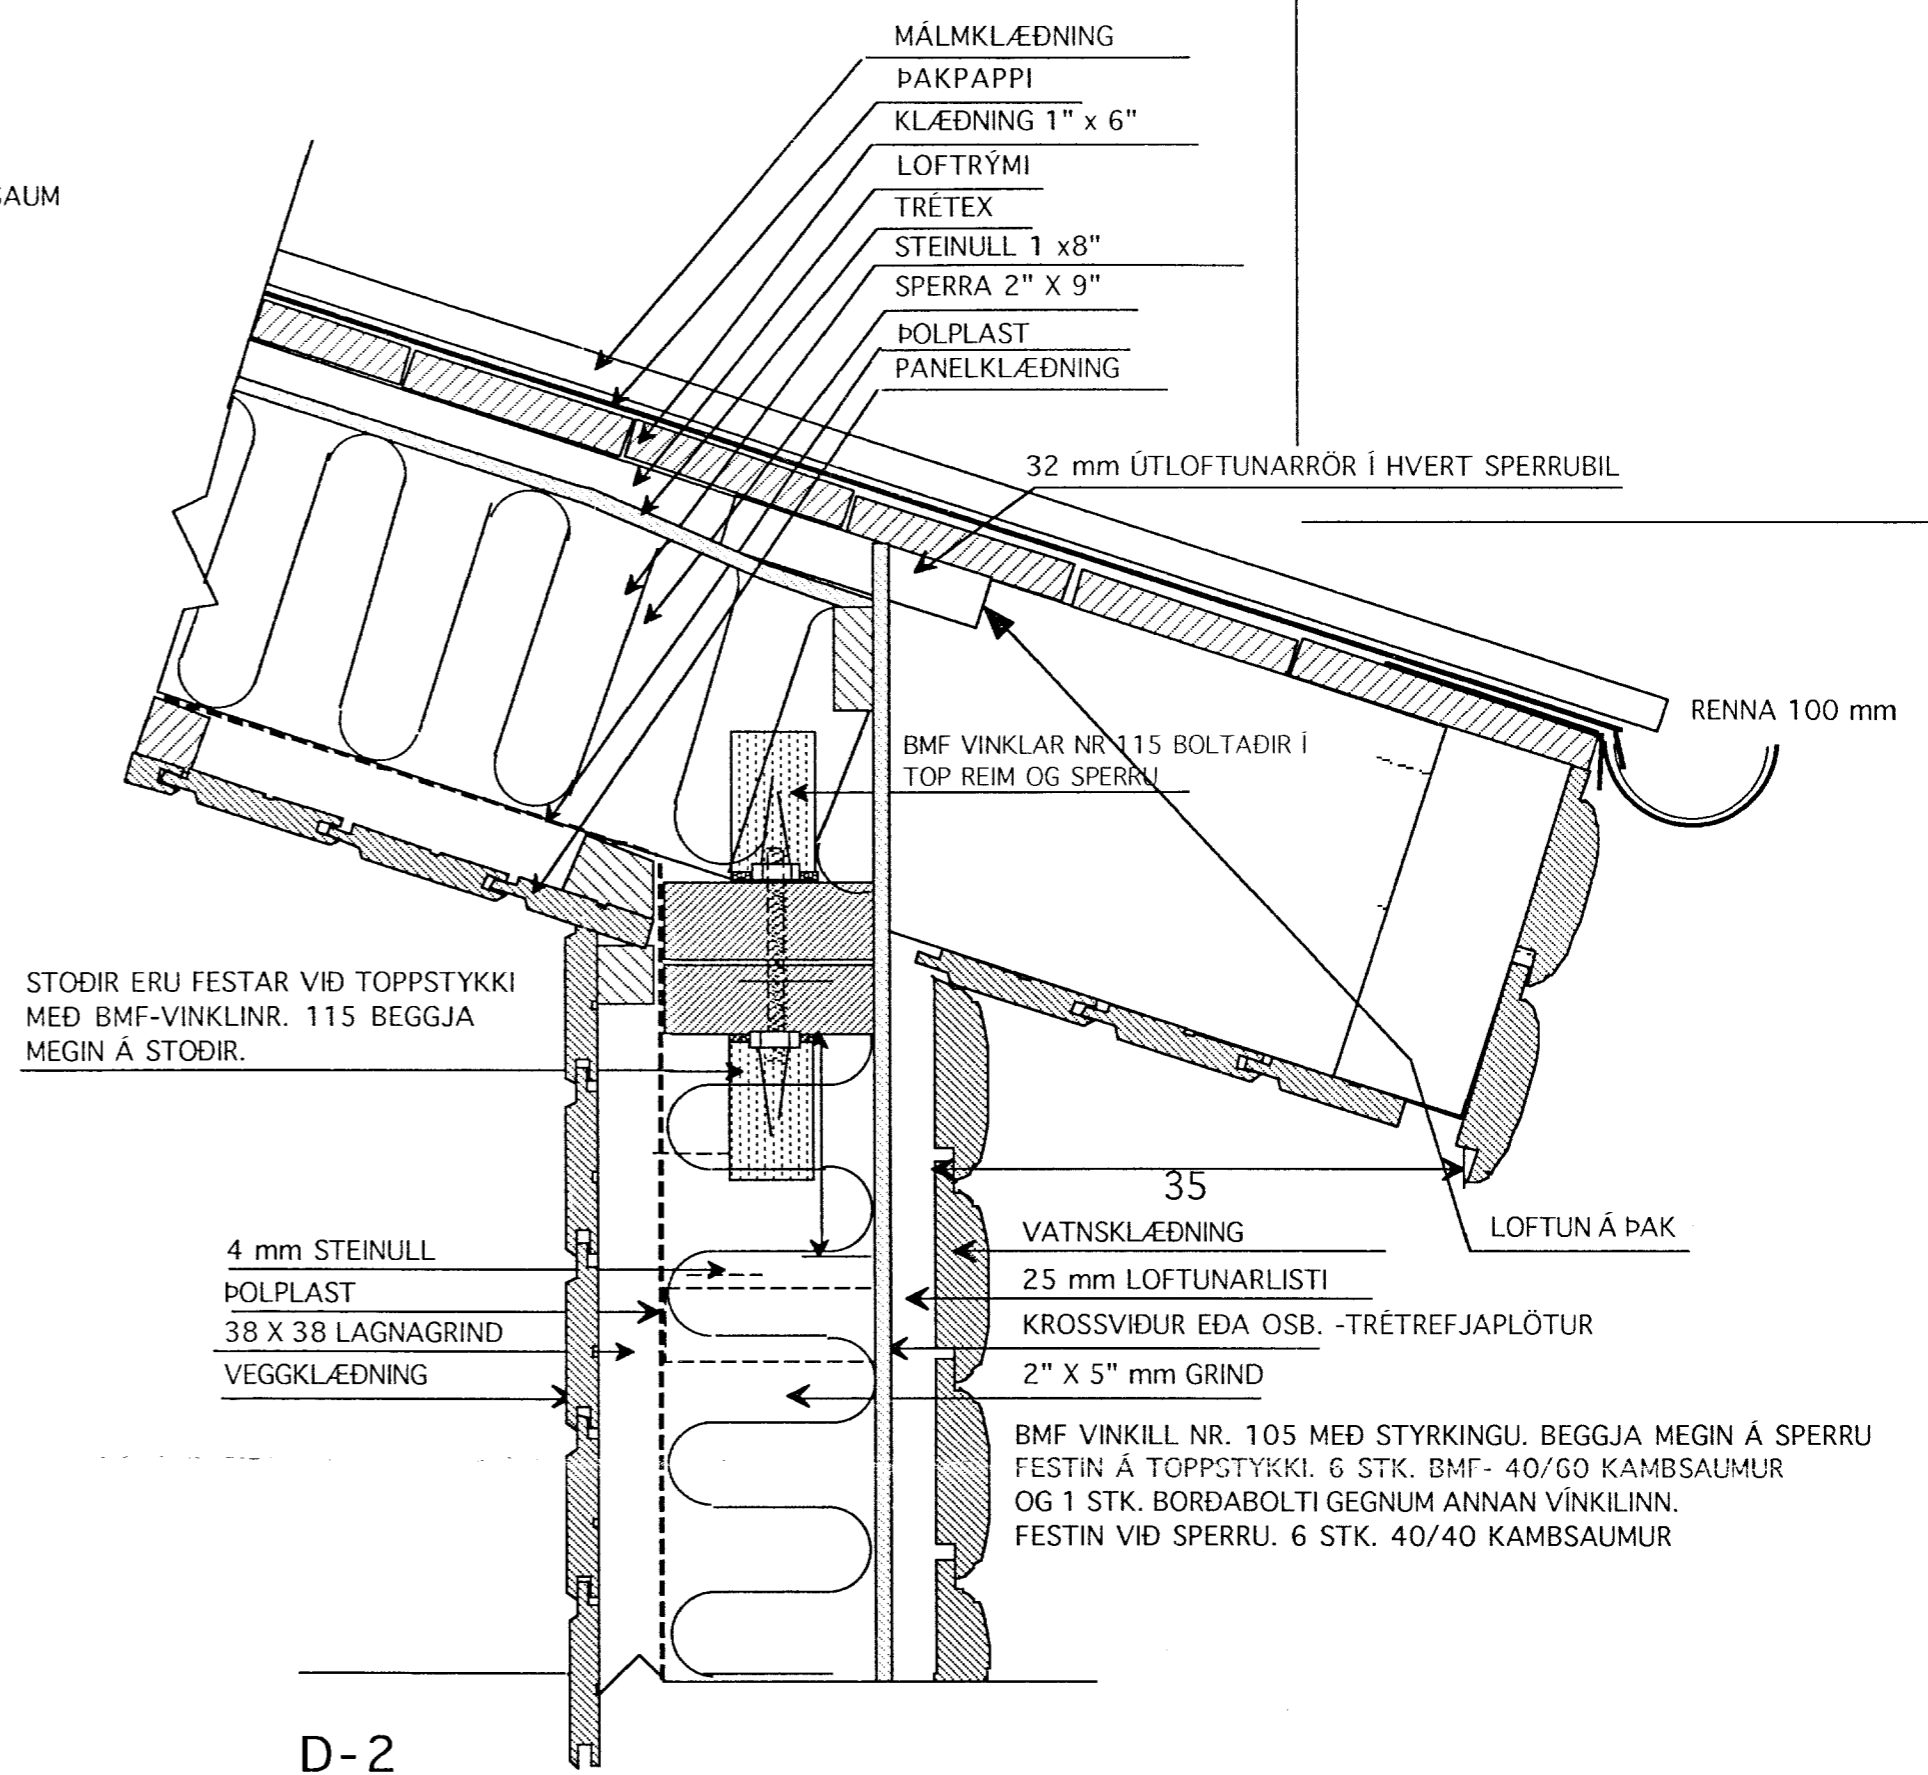

D-1
LÓÐRÉTT SNIÐ Í SÖKKUL / ÚTVEGG

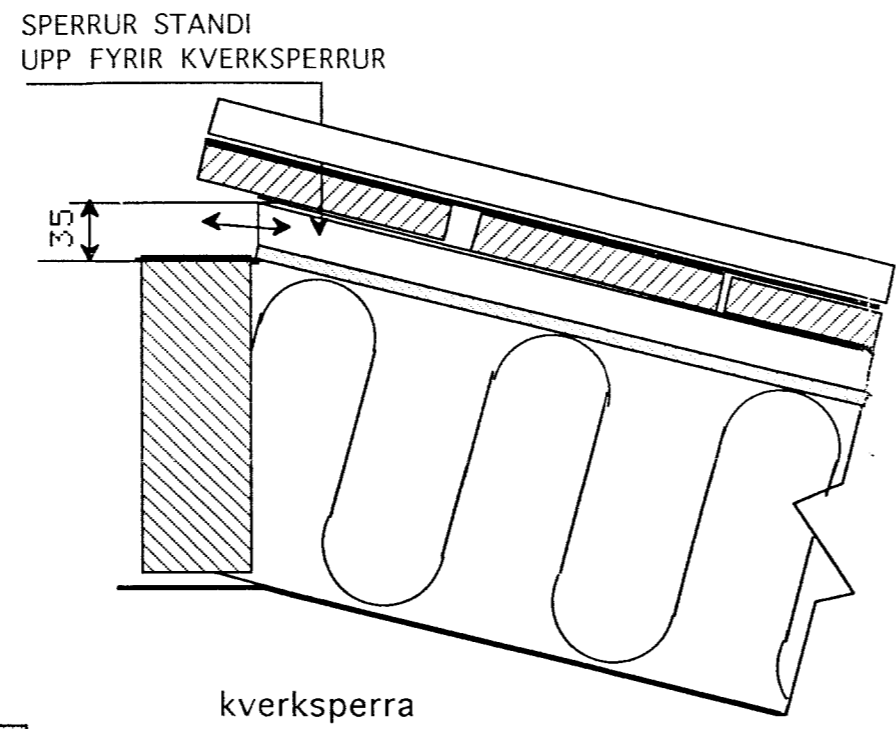

D-2
LÓÐRÉTT SNIÐ ÚTVEGG / ÞAK

 KVARDI	Verkefni SUMARHÚS Í LANDI SKÁLABREKKU ÞINGVALLASVEIT VIÐBYGGING
	Heiti DEILIMYNDIR
Kvarði 1:5	verk. nr.
Dags. MAÍ 03	Dags br.
Hönnun G.G.	teikn nr.
Teikn. G.G.	V-1

Hringbraut 17 220 Hafnarfirði
 s. 555-2020 FAX 555-2021
 netfang: kvardi@vortex.is

[Handwritten signature]