




Samþykkt
 28 JUNI 2005
Ólafur Þorvaldsson
 Byggingarfulltrúi uppsveita Árnessýslu

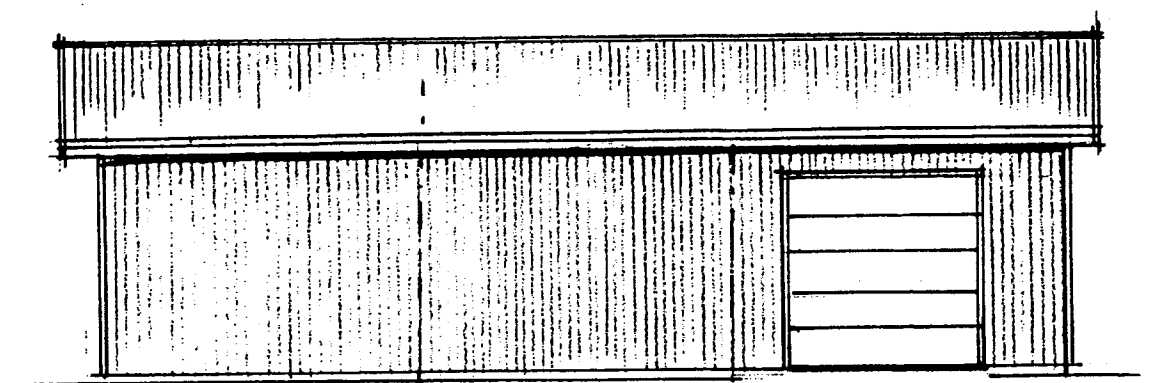


SUDAUSTUR

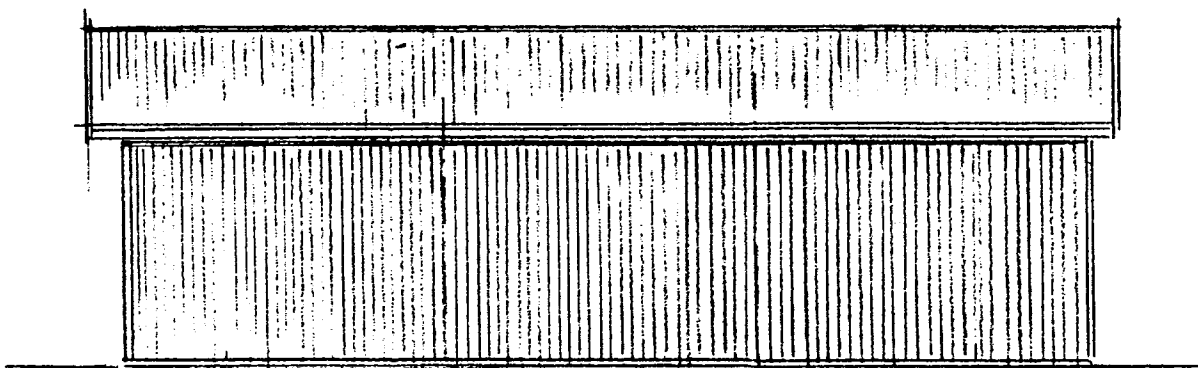


NORD VESTUR

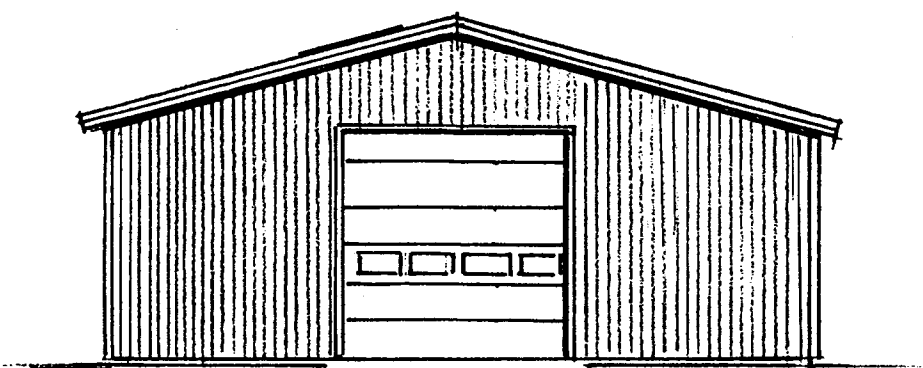

SUD VESTUR

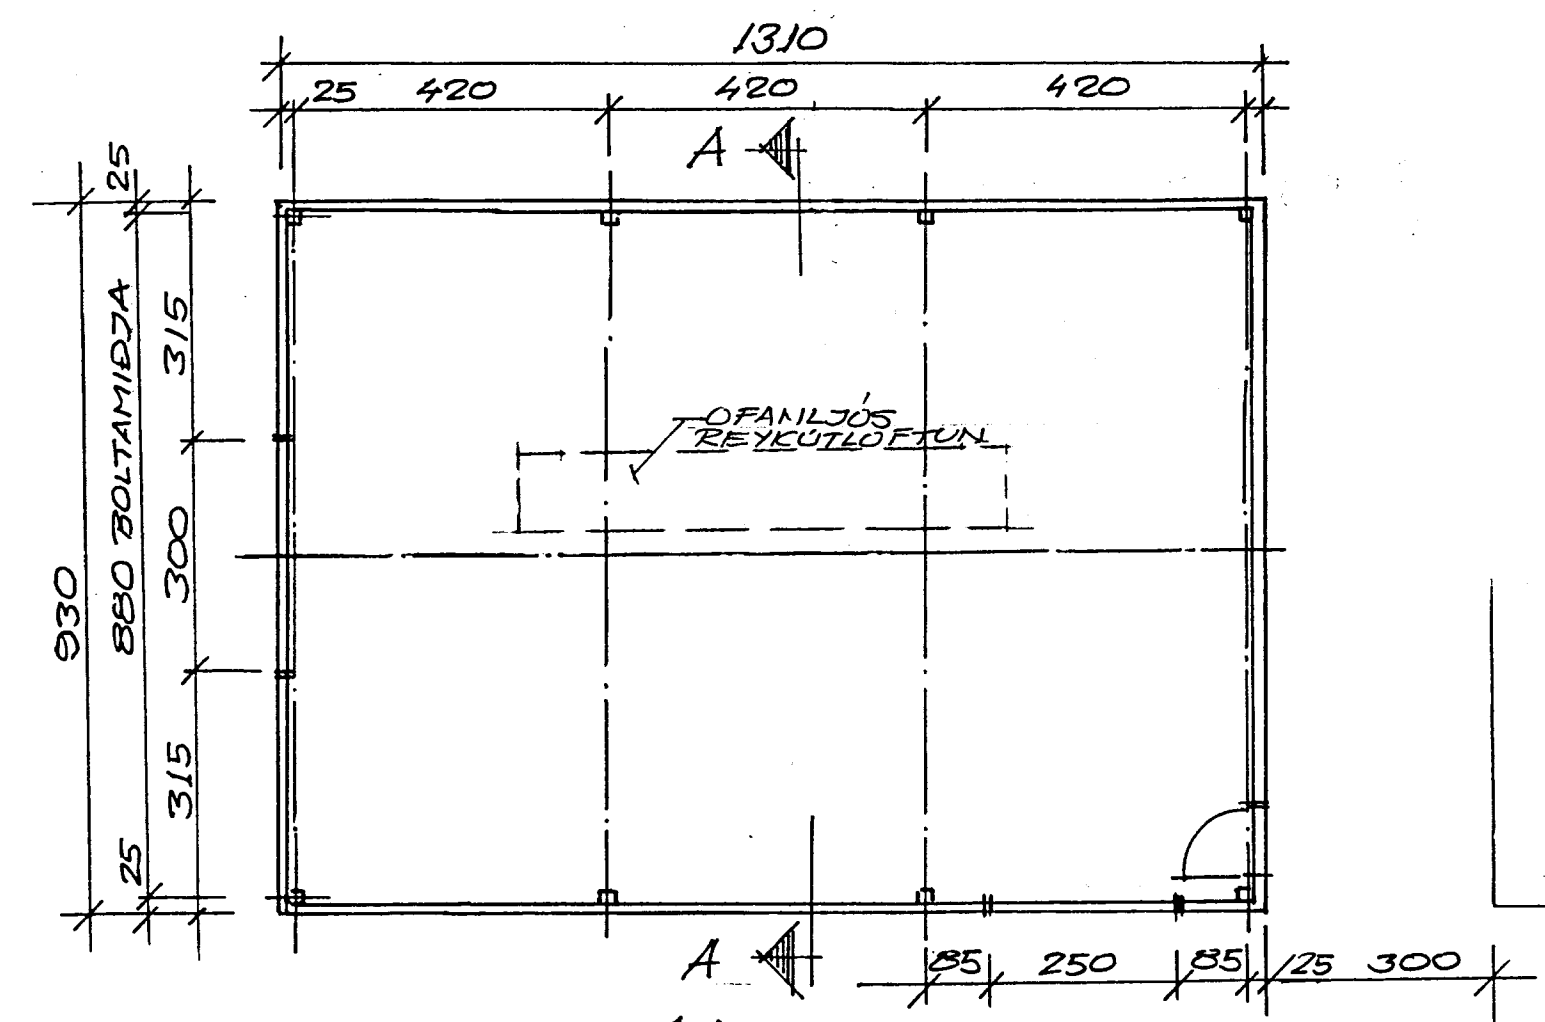

GRUNNMYND 1:100

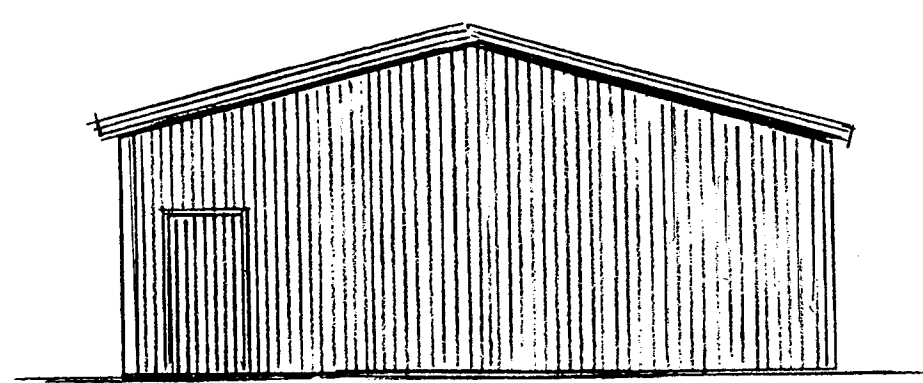

NORD AUSTUR

TEKNIÞJÓNUSTAN SF
 Lágmúla 5-108 Reykjavík
 sími 581 3844 fax 581 4740
 e-mail tth@tth.is
Ólafur Þorvaldsson
 220140-3429

SKALABREKKA
 GEYMASLUFJÓÐS Á
 LÖB KIR 3

Hannað:	Dags: 2/605
Teikn:	Yfirfarið:
Kvarði: 1:100	
Nr.:	Blað: Af: 1

Br. Dags. Breyting