



SKRÁNINGARTAFLA: Skálabrekkgata 14				SKRÁNEIÐI: Steinnur Jónsdóttir												
Landnúmer: 199889				Kennitala: 200680-3089												
Matahlutanúmer: 01				Útgáfa: 4. 01b												
Dags: 06.03.07																
Uppskipting og lýsing				Stærðir												
D0	D1	D2	D3	D4	D5	D6	D7	D8	D9	D10a	D10b	D11	D12	D16	D17	
Lokun	Rými	Nokun	Höfuð	Eignar	Boðniður	Mörður	Sígar	Op	Brúðniður	Brúðniður	Salarháð	Salarháð	Brúttó	Netoflokkur	Brúttó	
	háð-röð	texti	flökun	háð	m ²	m ²	m ²	m ²	m ²	sh < 1,8	mm	max	rúmmál m ³	m ²	m ²	
2		Matahlutur			108,0	10,3	0,0	1,3	117,0	10,3			388,0	101,2	106,7	324,852
		Böð											21,6			
A	01	1. hæð			108,0	10,3	0,0	1,3	117,0	10,3			346,4	101,2	106,7	
B	0101	Sumarhús	N	0101	108,0	10,3		1,3	117,0	10,3	0,24	3,98	346,4	101,2	106,7	3,21
	0102	Verönd	U	0101	197,0				197,0							
Athugasemdir																
Samtögnir sumra																
Eignarháð																
	Eignar	Nokun	Brúttó	Skiptarúmmál												
	háð	texti	m ²	Sérægn	Sérægn											
	0101	Sumarhús	106,7	324,852	324,852											
	Allt		106,7	324,852	324,852											


SKRÁNINGARTAFLA

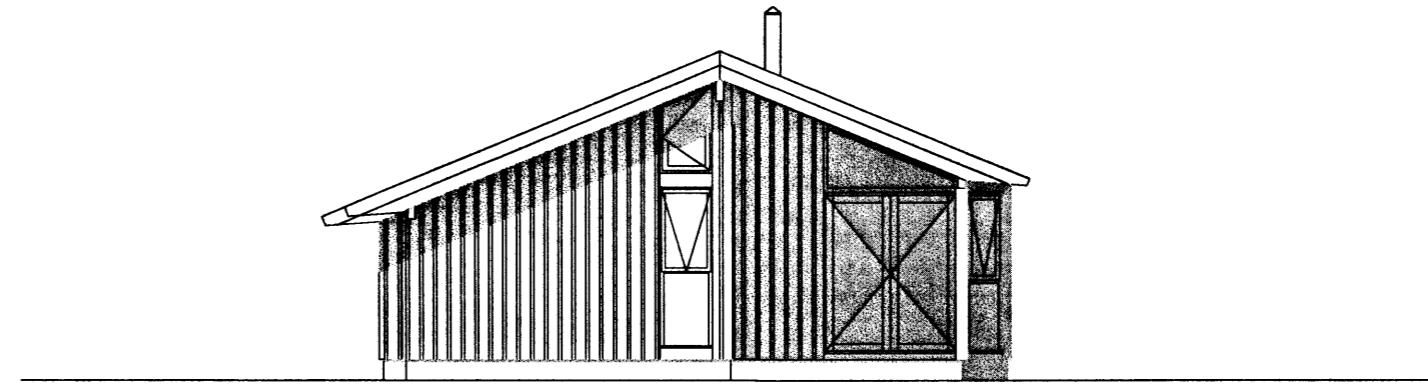


SUDVESTURHLID

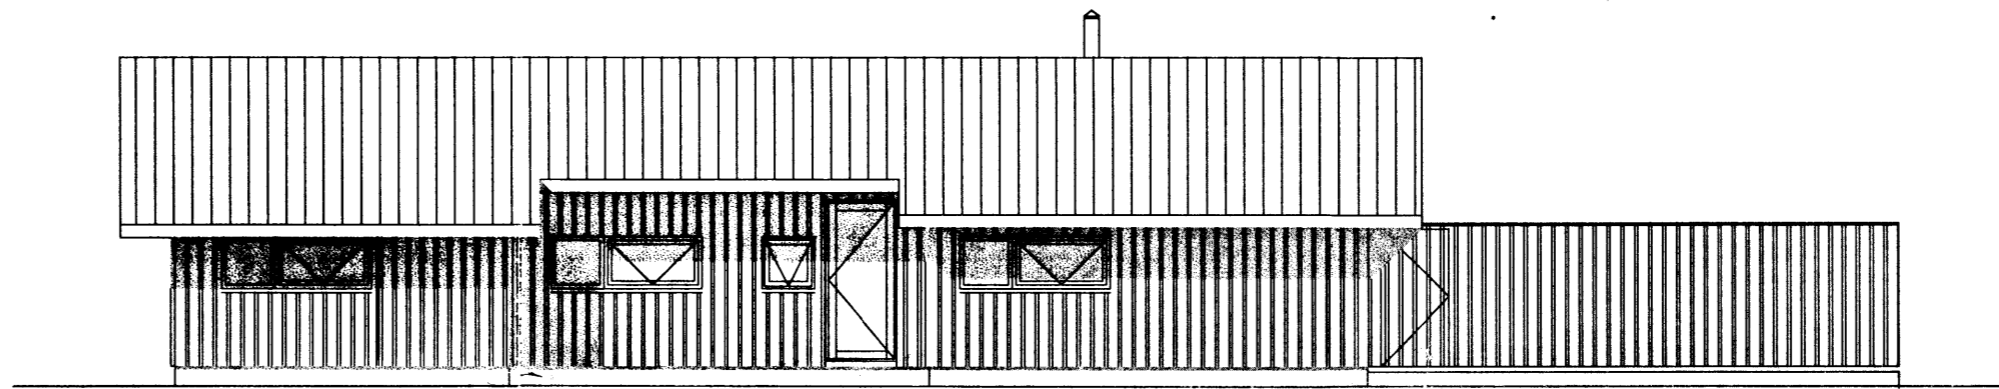


NORDEVSTURHLID

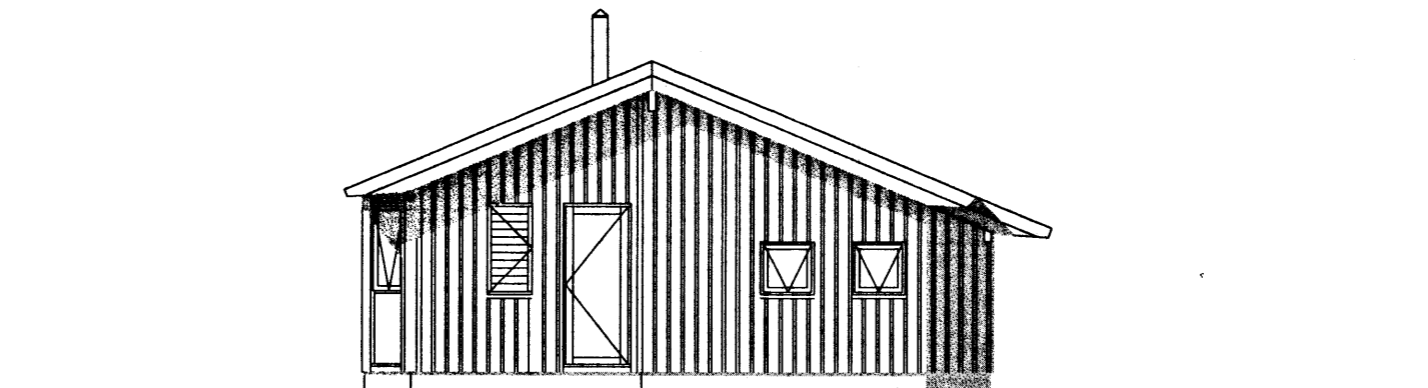

NORDAUSTURHLID

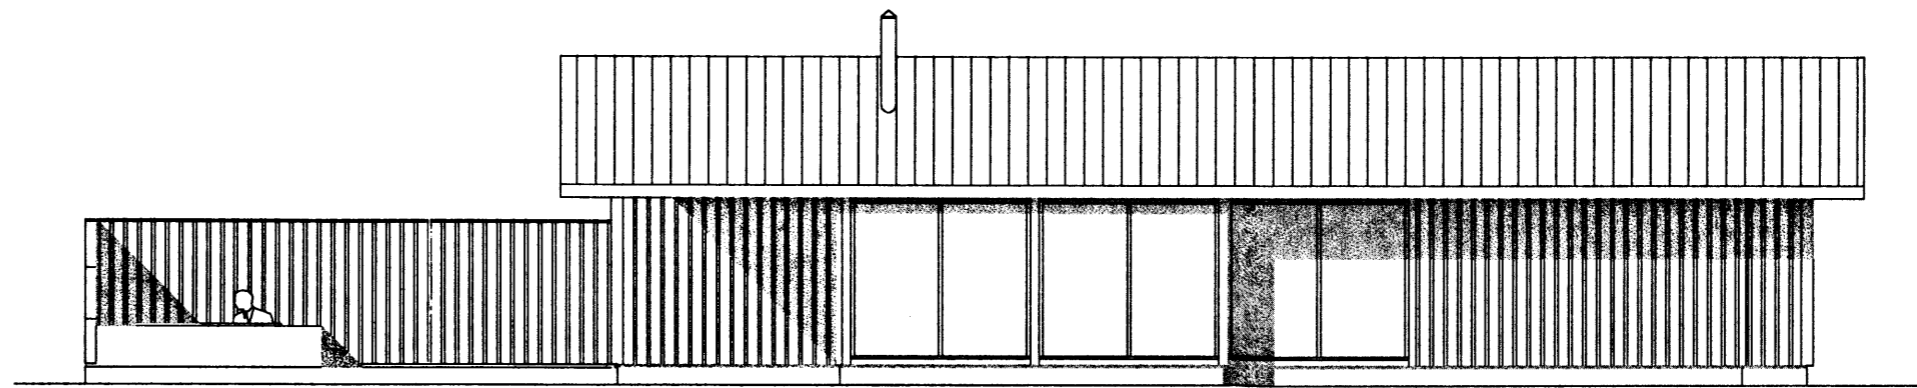


SUDAUSTURHLID

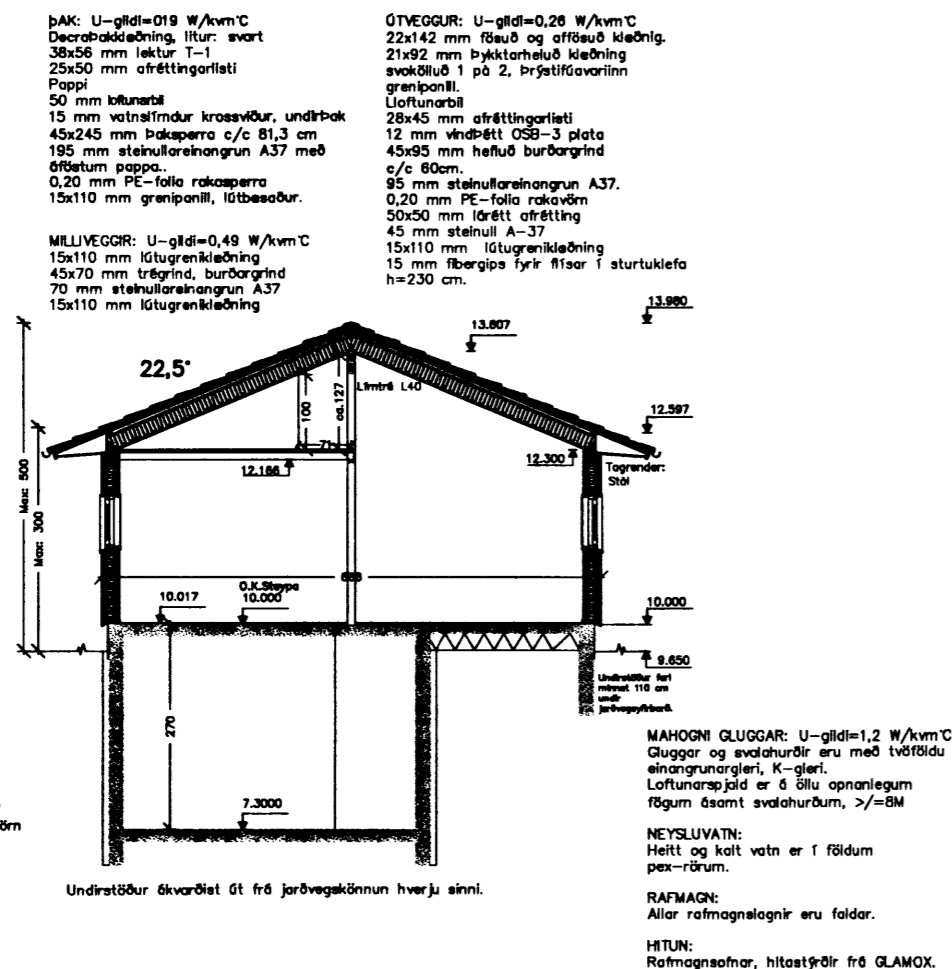

DÆMIGERD SNEIDING

Samþykkt
 05 JUNI 2007
 Byggingarfulltrúi uppsveita Ámessyslu

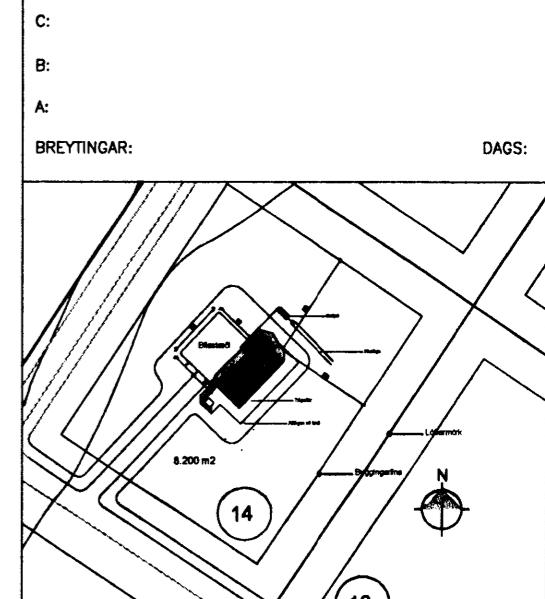

SUMARHÚS AD SKÁLABREKKU 14
 EBK HUSE A/S VERK: ÞÓRDUR
 FRÁ DANMÖRKU KVARDI: 1:100
 DAGS: 09.05.07
 ÓTLIT, SNEIDING TEIKN: SJ
 OG SKRÁNINGARTAFLA SKRÁ:

ÚTI INNI
ARKITEKTAR
 ÞINGHOLTSTRÉTI 27 101 REYKJAVÍK
 Símar 5527860 & 5627860 FAX 5527861
 NETFANG: uti@ui.is
 VEFANG: http://www.uti.is
 BALDUR Ó. SVAVARSSON ARKITEKTAR FAI
 120357-5149
 JÓN ÞÓR ÞORVALDSSON ARKITEKTAR FAI
 021256-7579