UNDIRSTÖÐUR, GRUNNMYND. 1:50

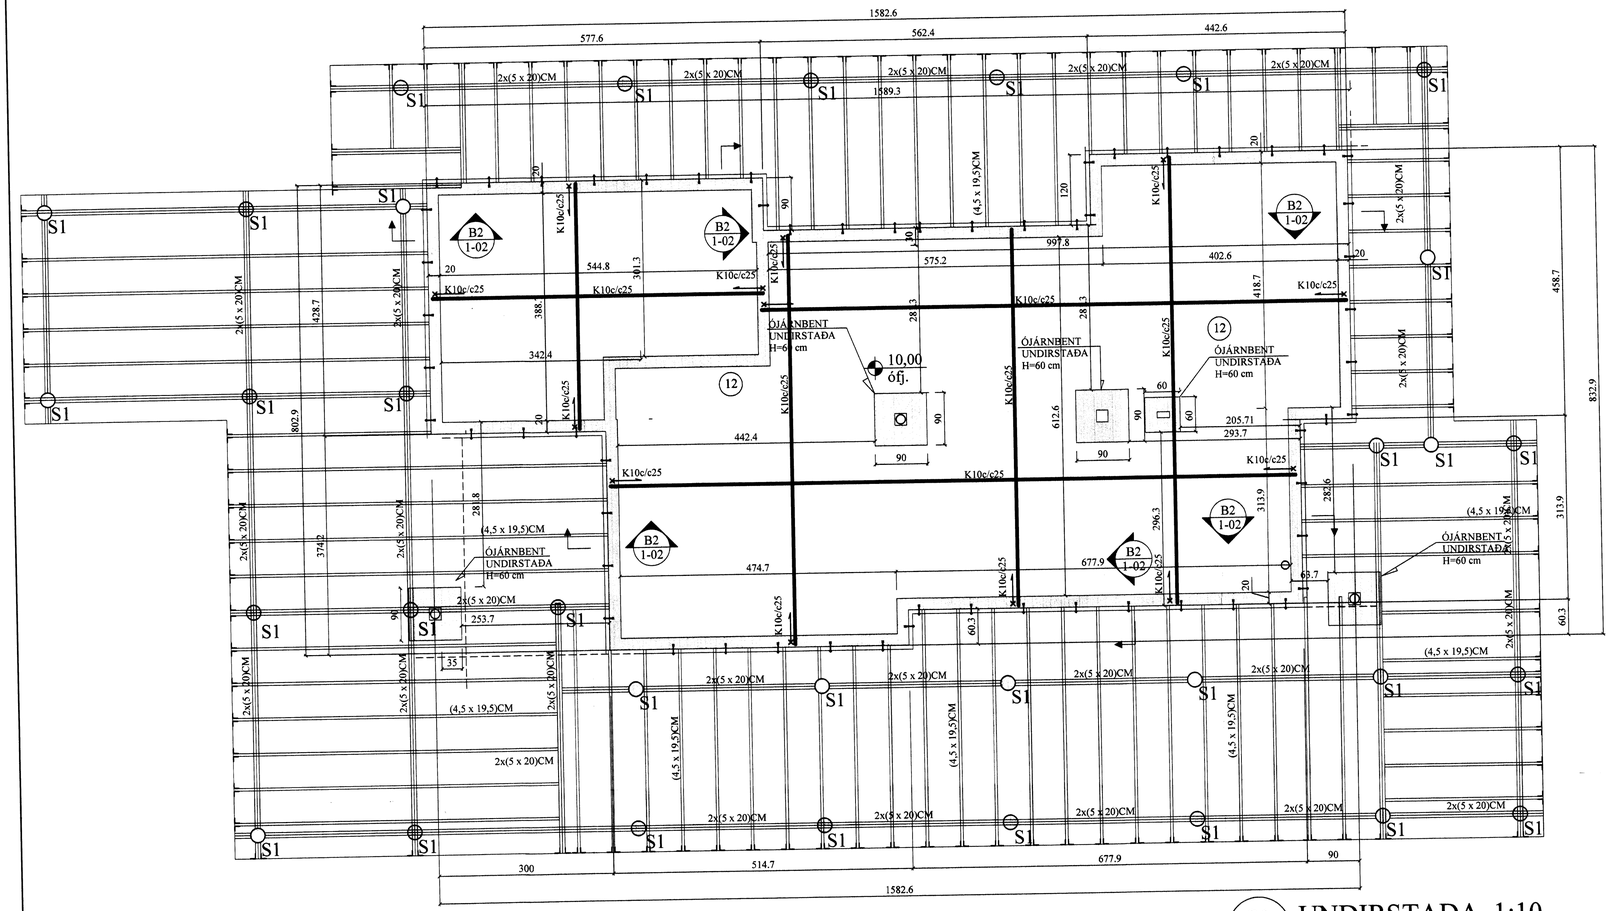

S1 UNDIRSTAÐA. 1:10

C2 / 1-02 SNIÐ. 1:10

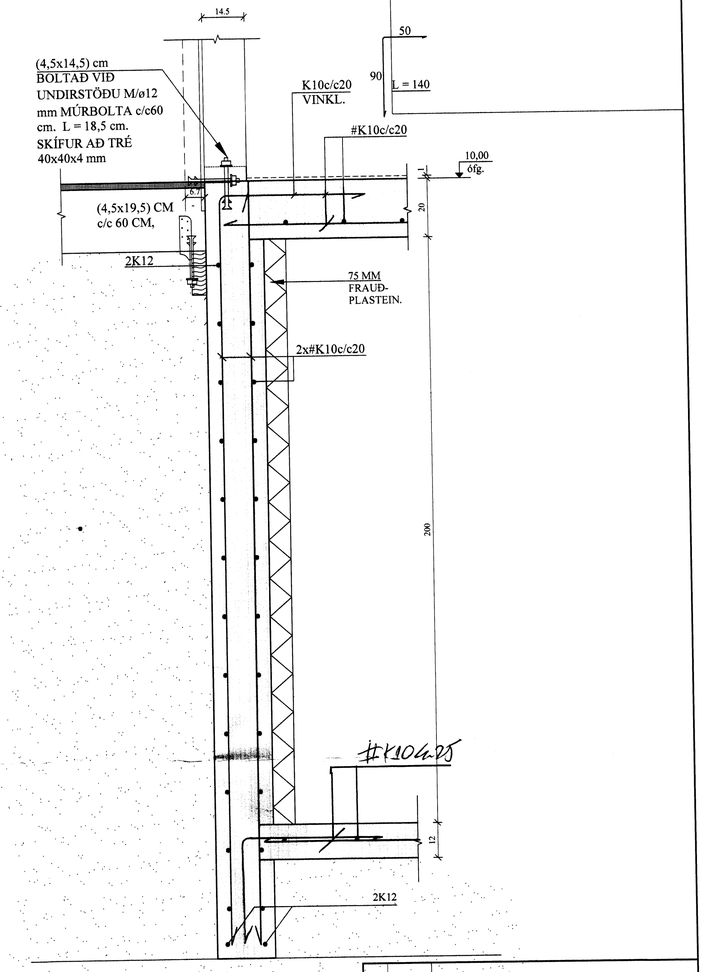

A2 / 1-02 SNIÐ. 1:10

SNIÐ A2´ ER EINS JÁRNBENT.

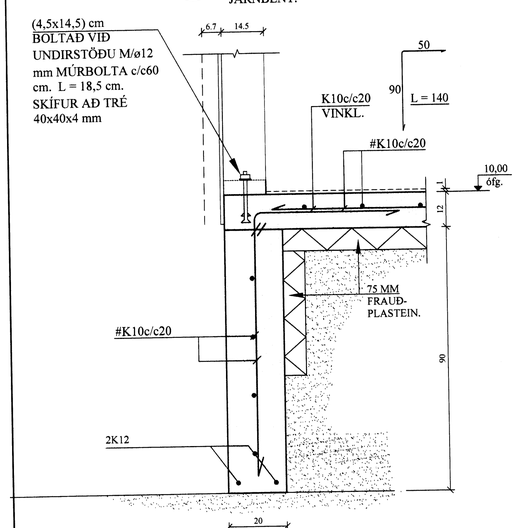

B2 / 1-02 SNIÐ. 1:10

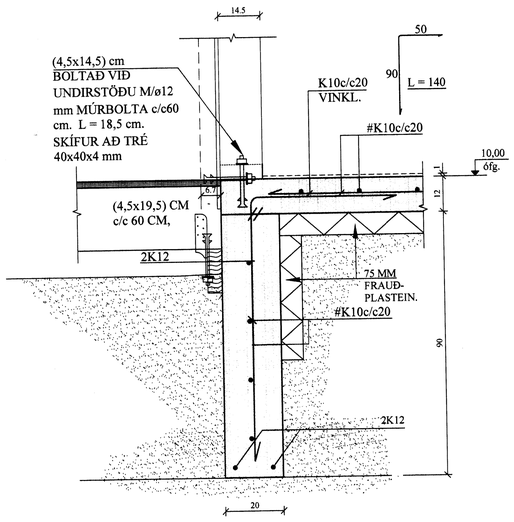

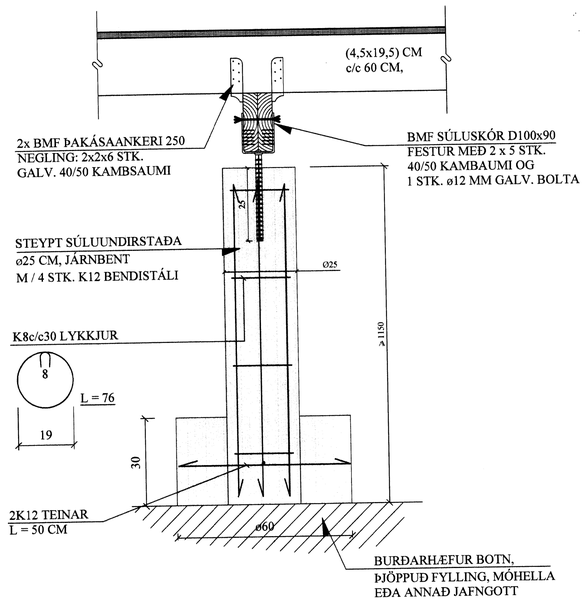

BREYTINGAR		

TILVÍSANIR:

SKÝRINGAR..... SJÁ TEIKN. NR. 1-01

ATH:

VANDA SKAL TIL ÞJÖPPUNAR Á FYLLINGU E2≥ 120 MPa ; E2/E1 ≤ 2,2

VERKTAKA ER HEIMILT AÐ NOTA Í BOTNPLÖTU K189 BENDINET Í STAÐ HEFÐBUNDINNA BENDIJÁRNA.

Reikn.	JKr.	MAÍ '07	Útgefið:	24.05.2007
Teikn.	GN	MAÍ '07	Kvarði:	1:50 / 1:10
Ath.				
Samþ.				

SUMARBÚSTAÐUR SKÁLABREKKU 14
Við Þingvallarvatn, lóð nr. 14 - EBK 4417

Nr. 1-02

Verkhluti
UNDIRSTÖÐUR, GRUNNMYND OG SNIÐ.

Jón Kristjánsson
Byggingarverkfræðingur
FVFÍ
Skúlagata 19
101 Reykjavík
Sími: 561-9620 Gsm: 863-2154
Kt: 210754-4829
Netfang: jokris@simnet.is
http://www.VJK.is