




Skýp. 18.08.2005
 1. útgáfa

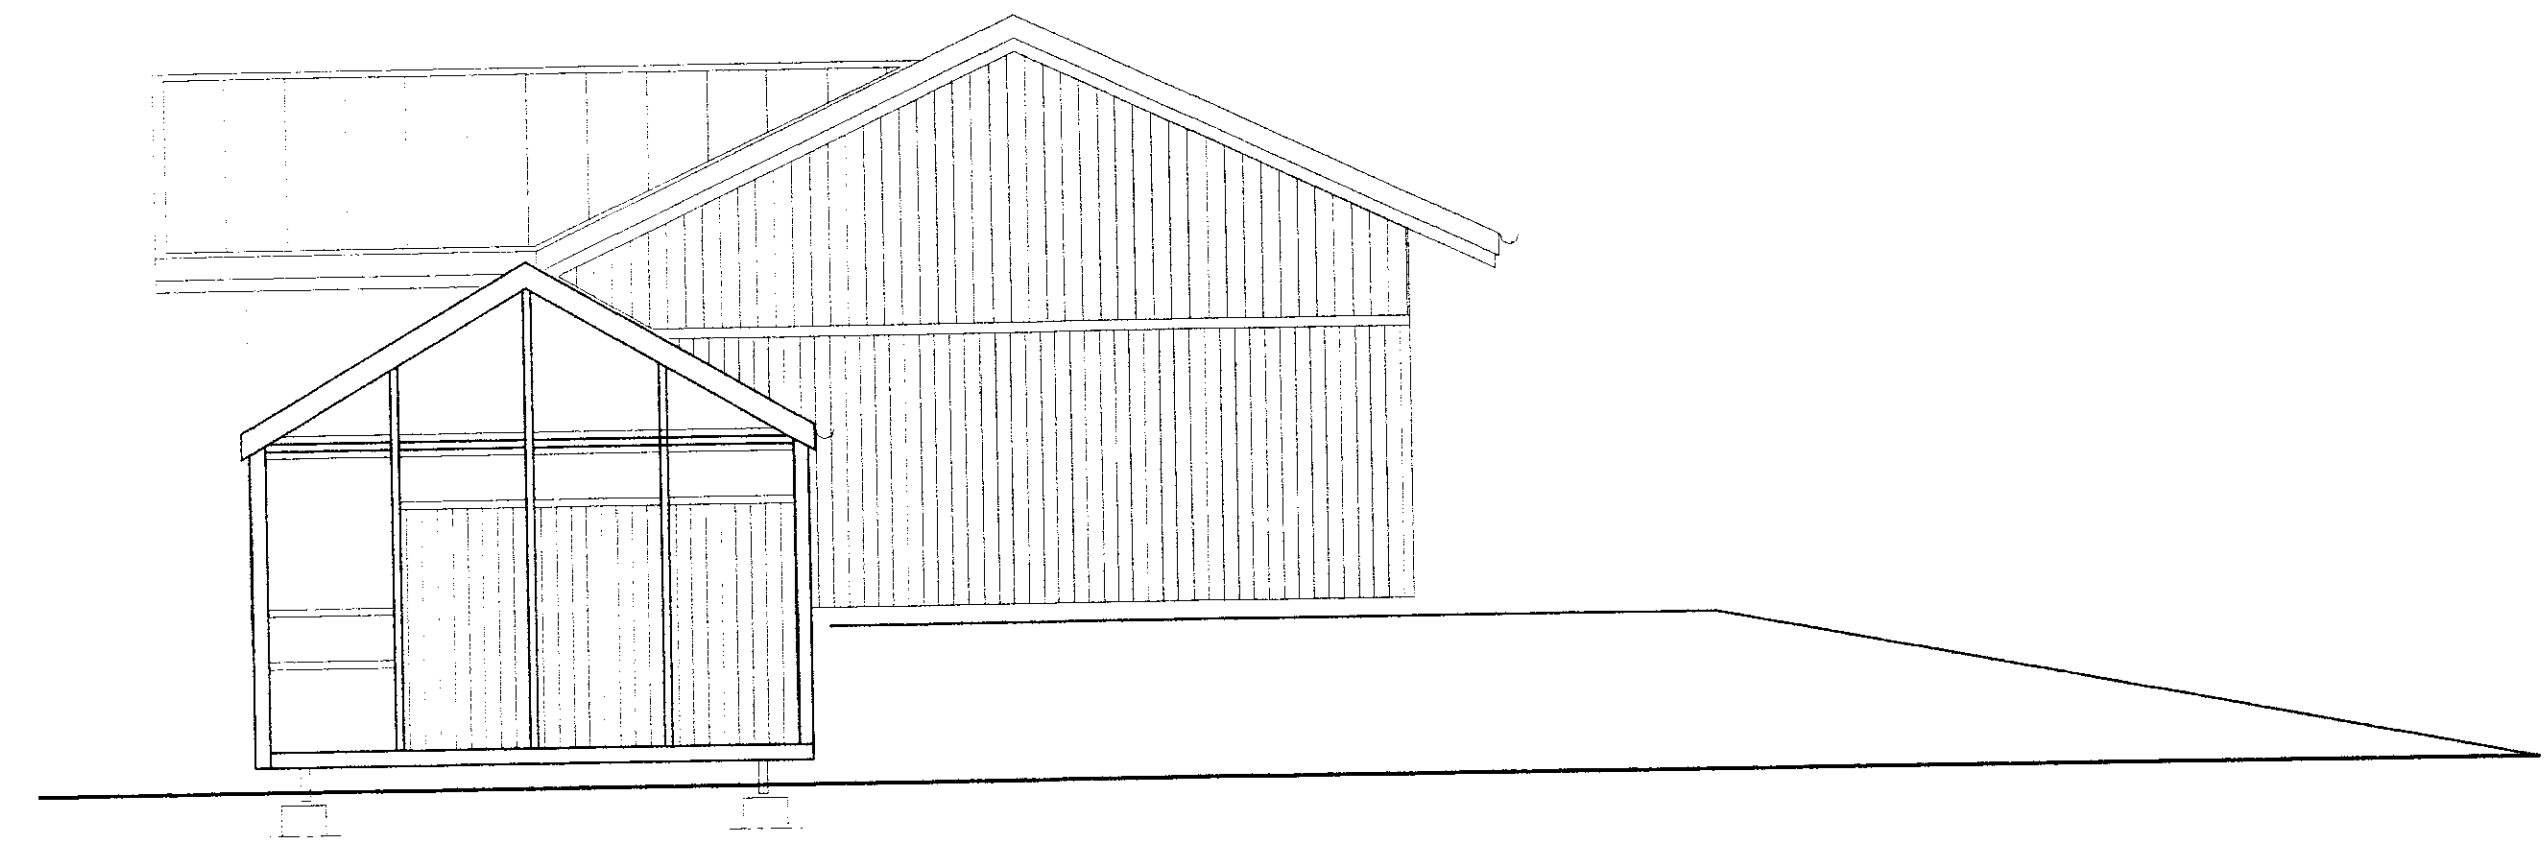


Austur

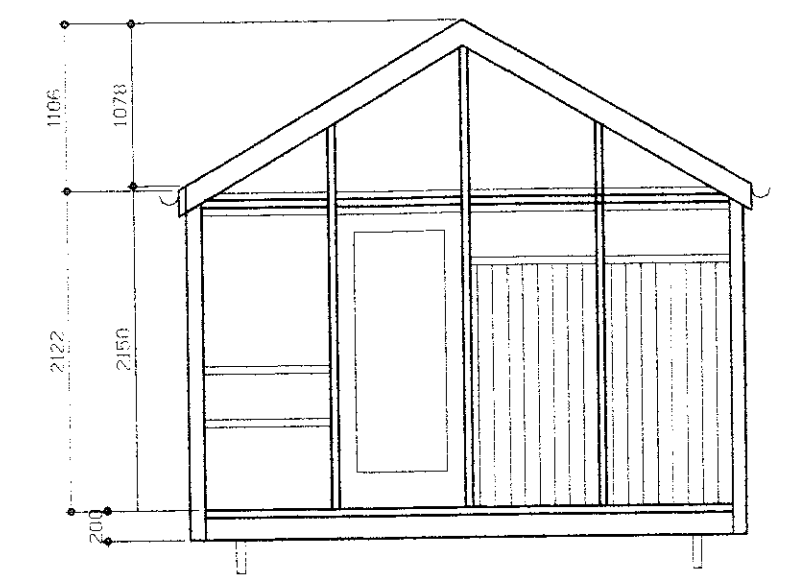


Snið í badhús

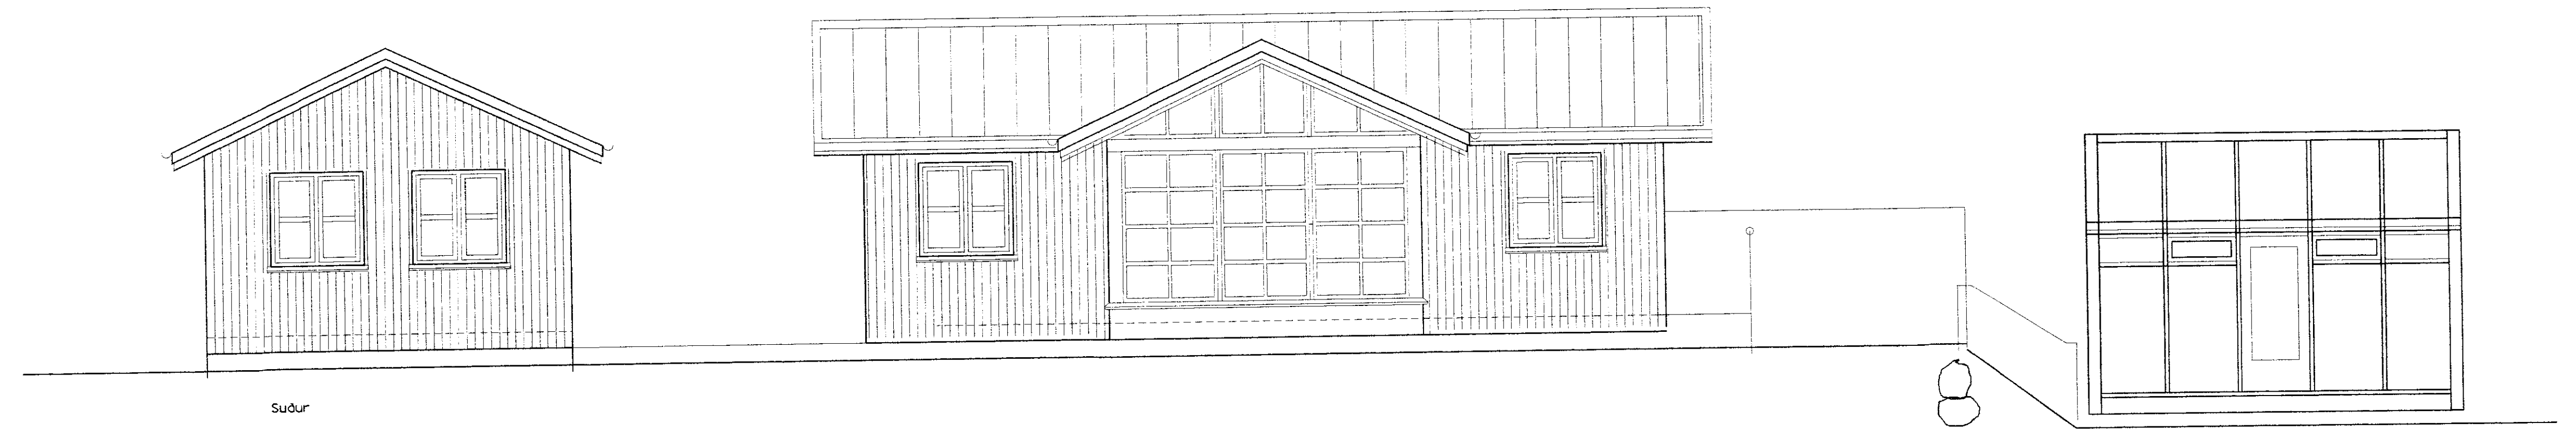


Suður

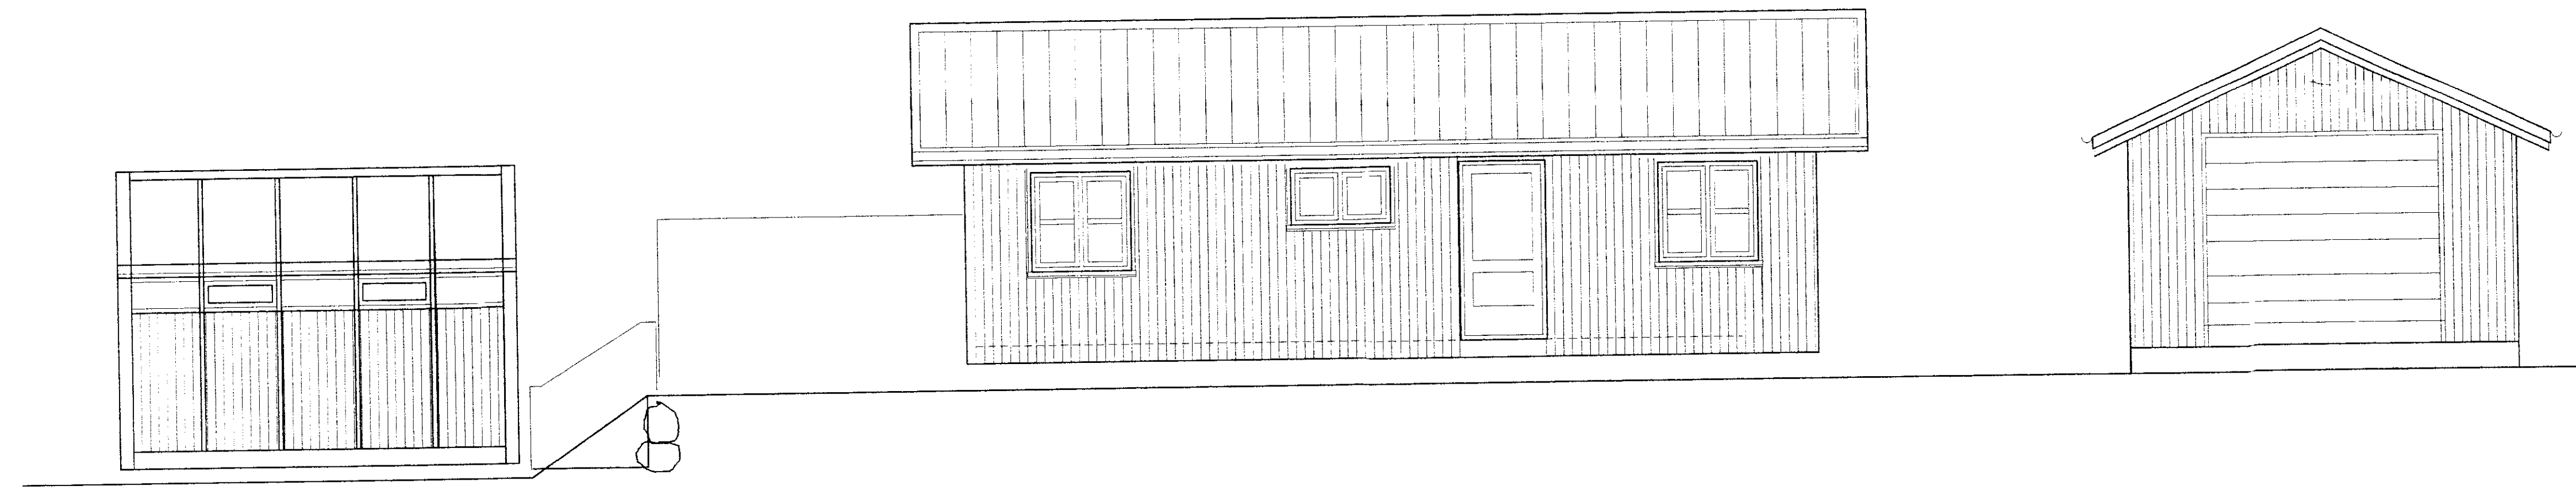


Norður

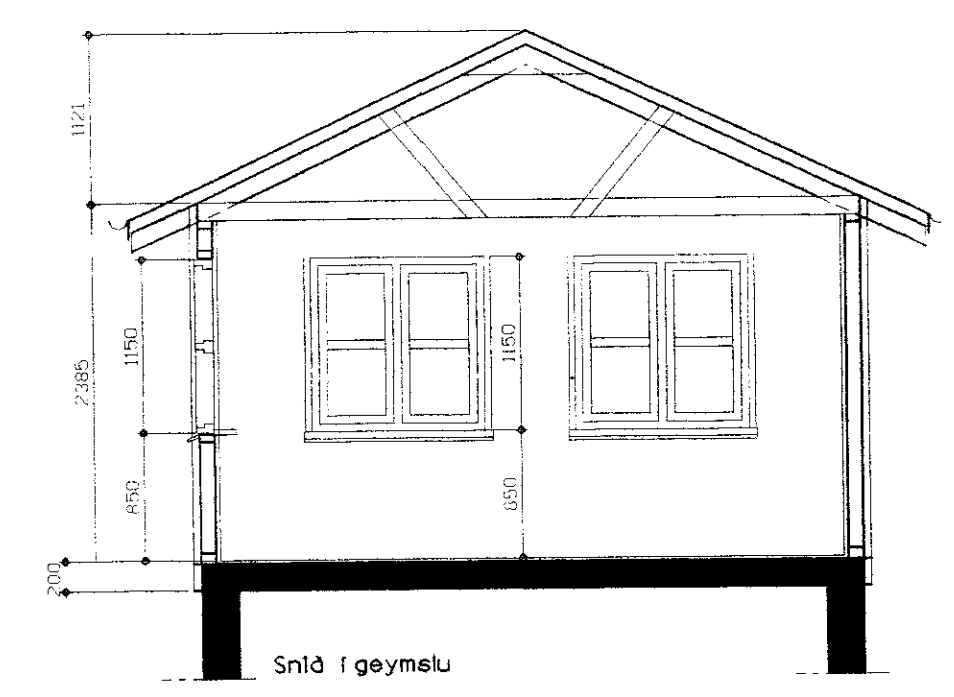

Snið í geymslu

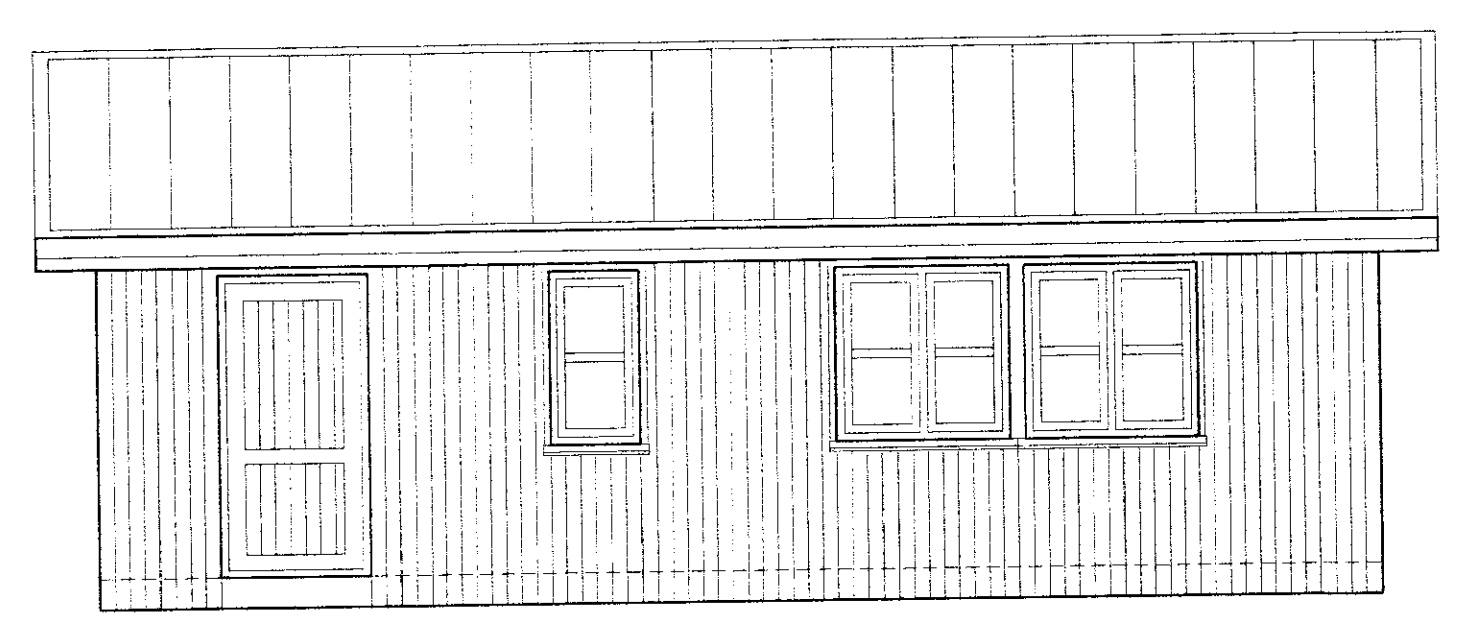

Austurhlíð geymslu

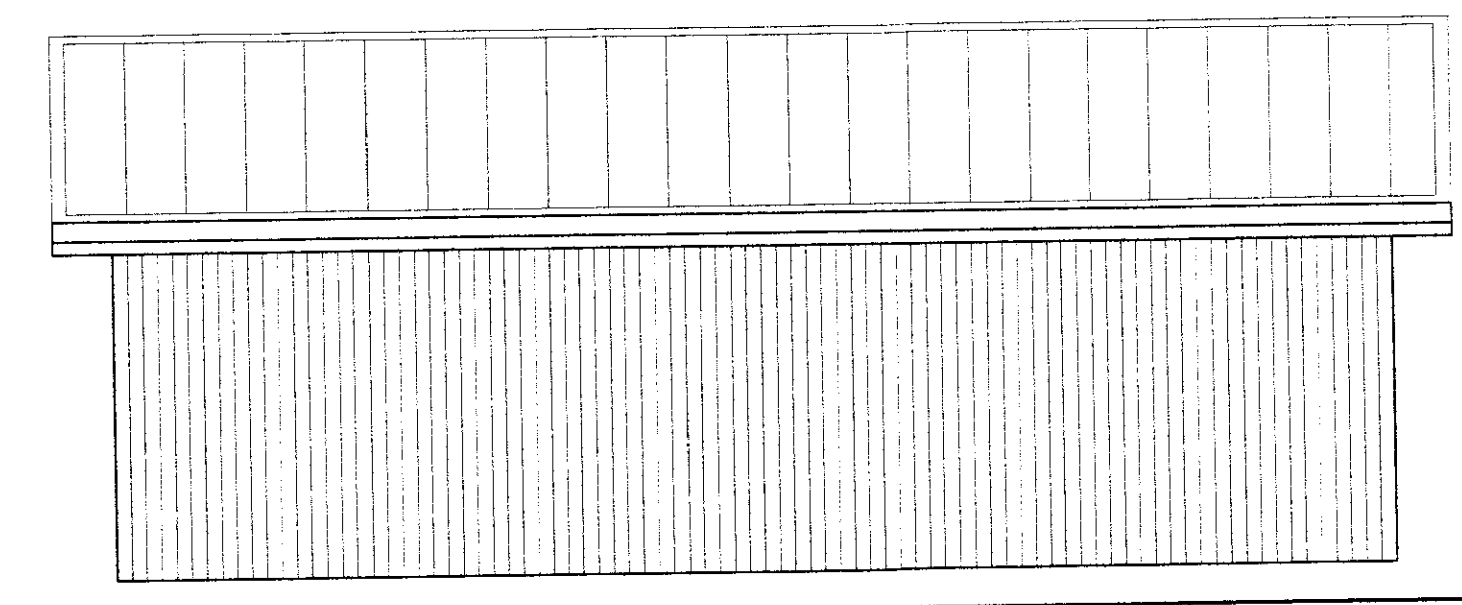

Vesturhlíð geymslu

breytt
 dags.06.08.03

AN2
 Arkitektar

Teiknistofa Nethyl2
 Eyjolfur Bragason arkite

smí: 6874655 - fax: 5874501 - e-mail: eyjolfur@centur.is

verkhell
 Sumarhús
 Karla H. Gíslasonar og fjólsk

Skýrklettagata 1
 Laugardalshlíð

Útlit, snið
 1:50

verk.nr 406

teikning nr. 1 632 / AF