Sumarbúst. Björns Eiríkssonar
í Miðfellslandi, Bláskógabyggð
Sandskeið G - gata 6 (10-12)

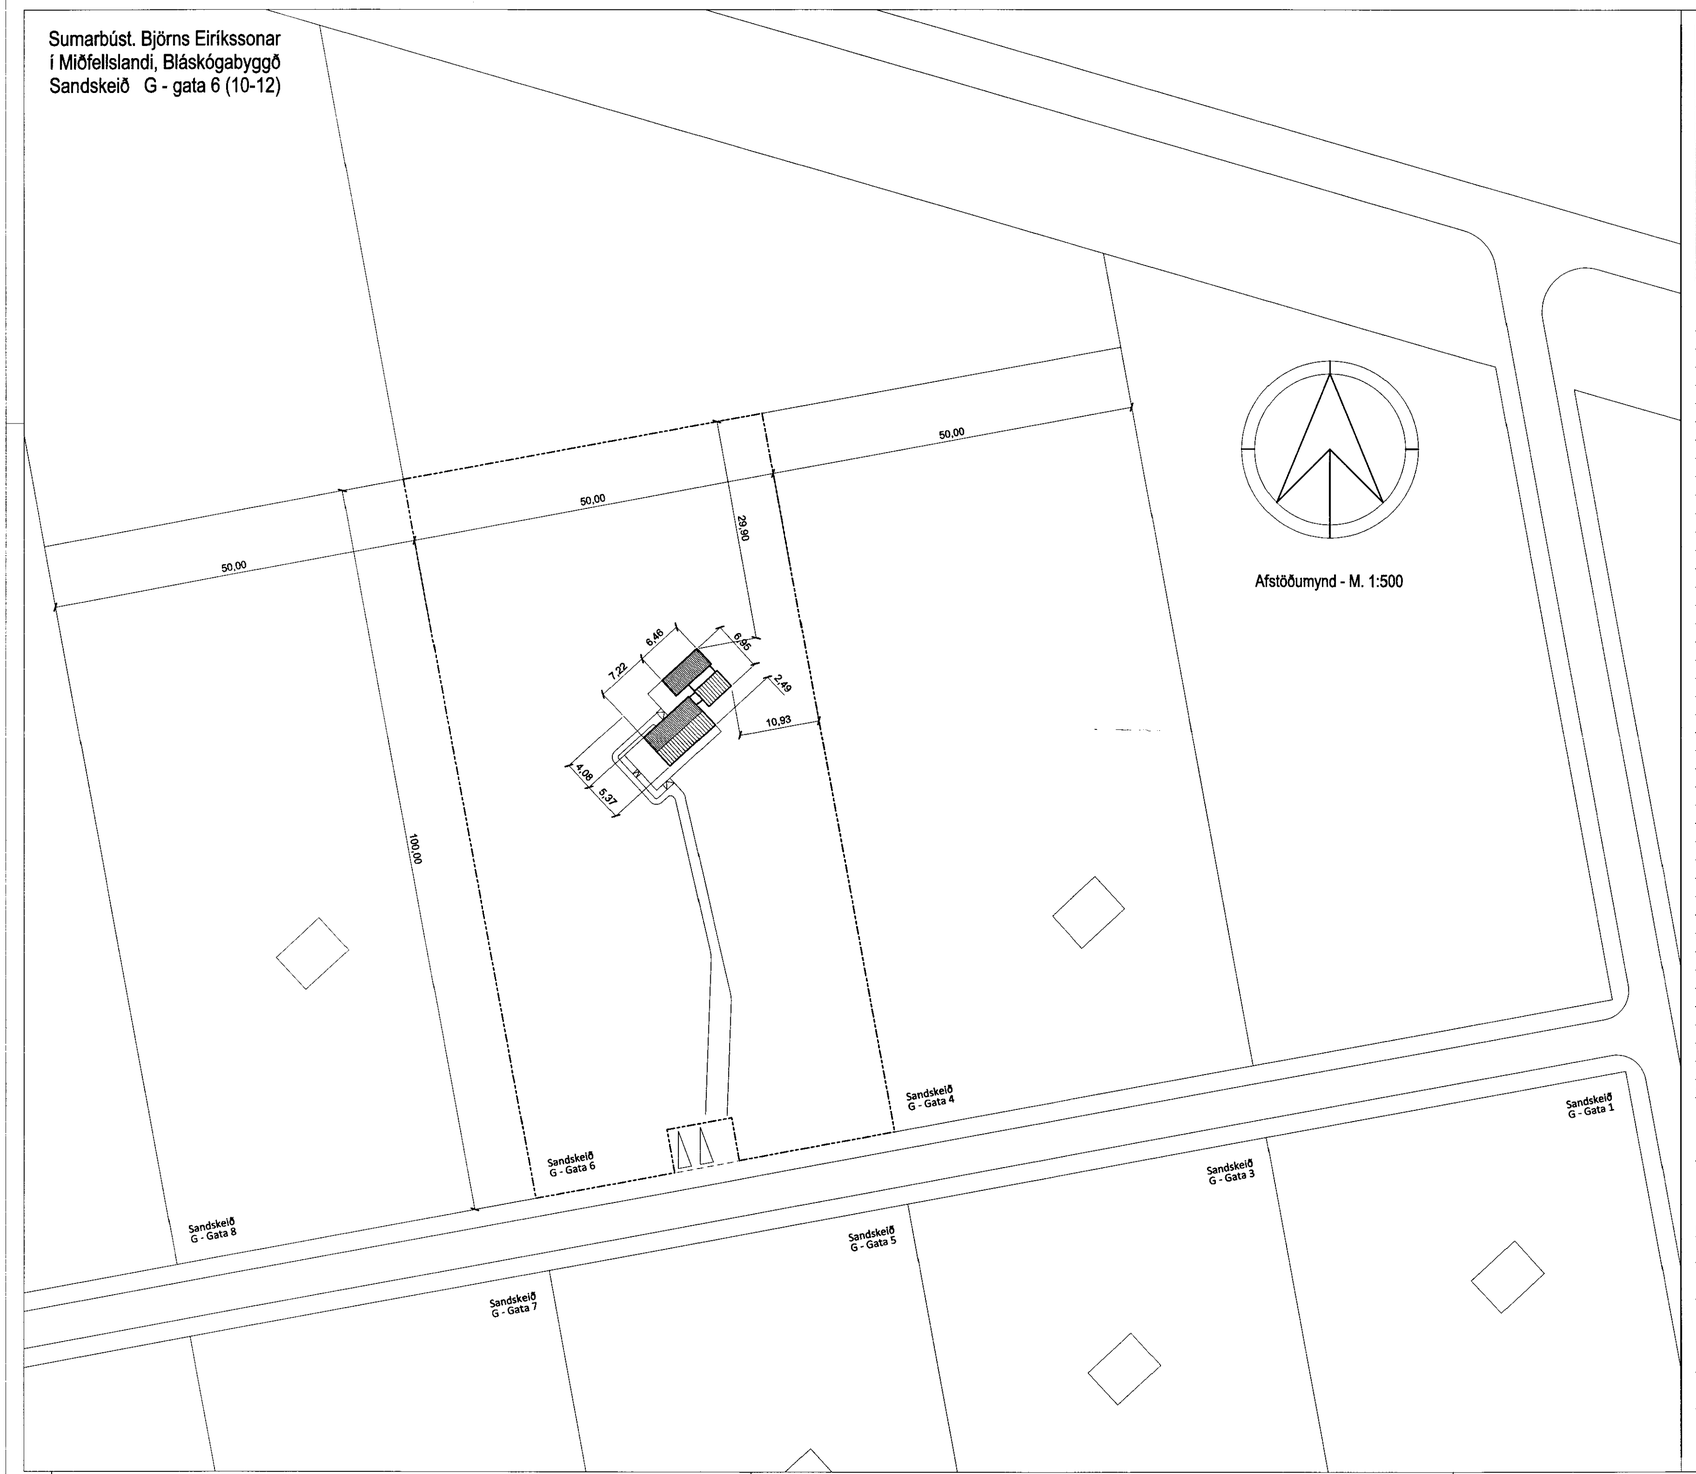

Afstöðumynd - M. 1:500

SKÝRINGAR

dags. breytingar:	eðli breytingar:	breytt af:

090642-2949
kennitala:

undirskrift

verknr.:	teikn.nr.:
1003	101

verkefni
Sumarbúst. Björns Eiríkssonar
í Miðfellslandi, Bláskógabyggð
Sandskeið G - gata 6 (10-12)

innihald teikn.
Afstöðumynd

dagsetn.:	mælikv.:	teiknað:	yfirfarið:
30.08.2010	1:500	ös	

ÖRN SIGURÐSSON ARKITEKT - GEITLAND 10
108 R. sími / fax 551 0683 - 822 0683 - arkorn@simnet.is