


Sumarbúst. Björns Eiríkssonar
 í Miðfellslandi, Bláskógabyggð
 Sandskeið G - gata 6 (10-12)


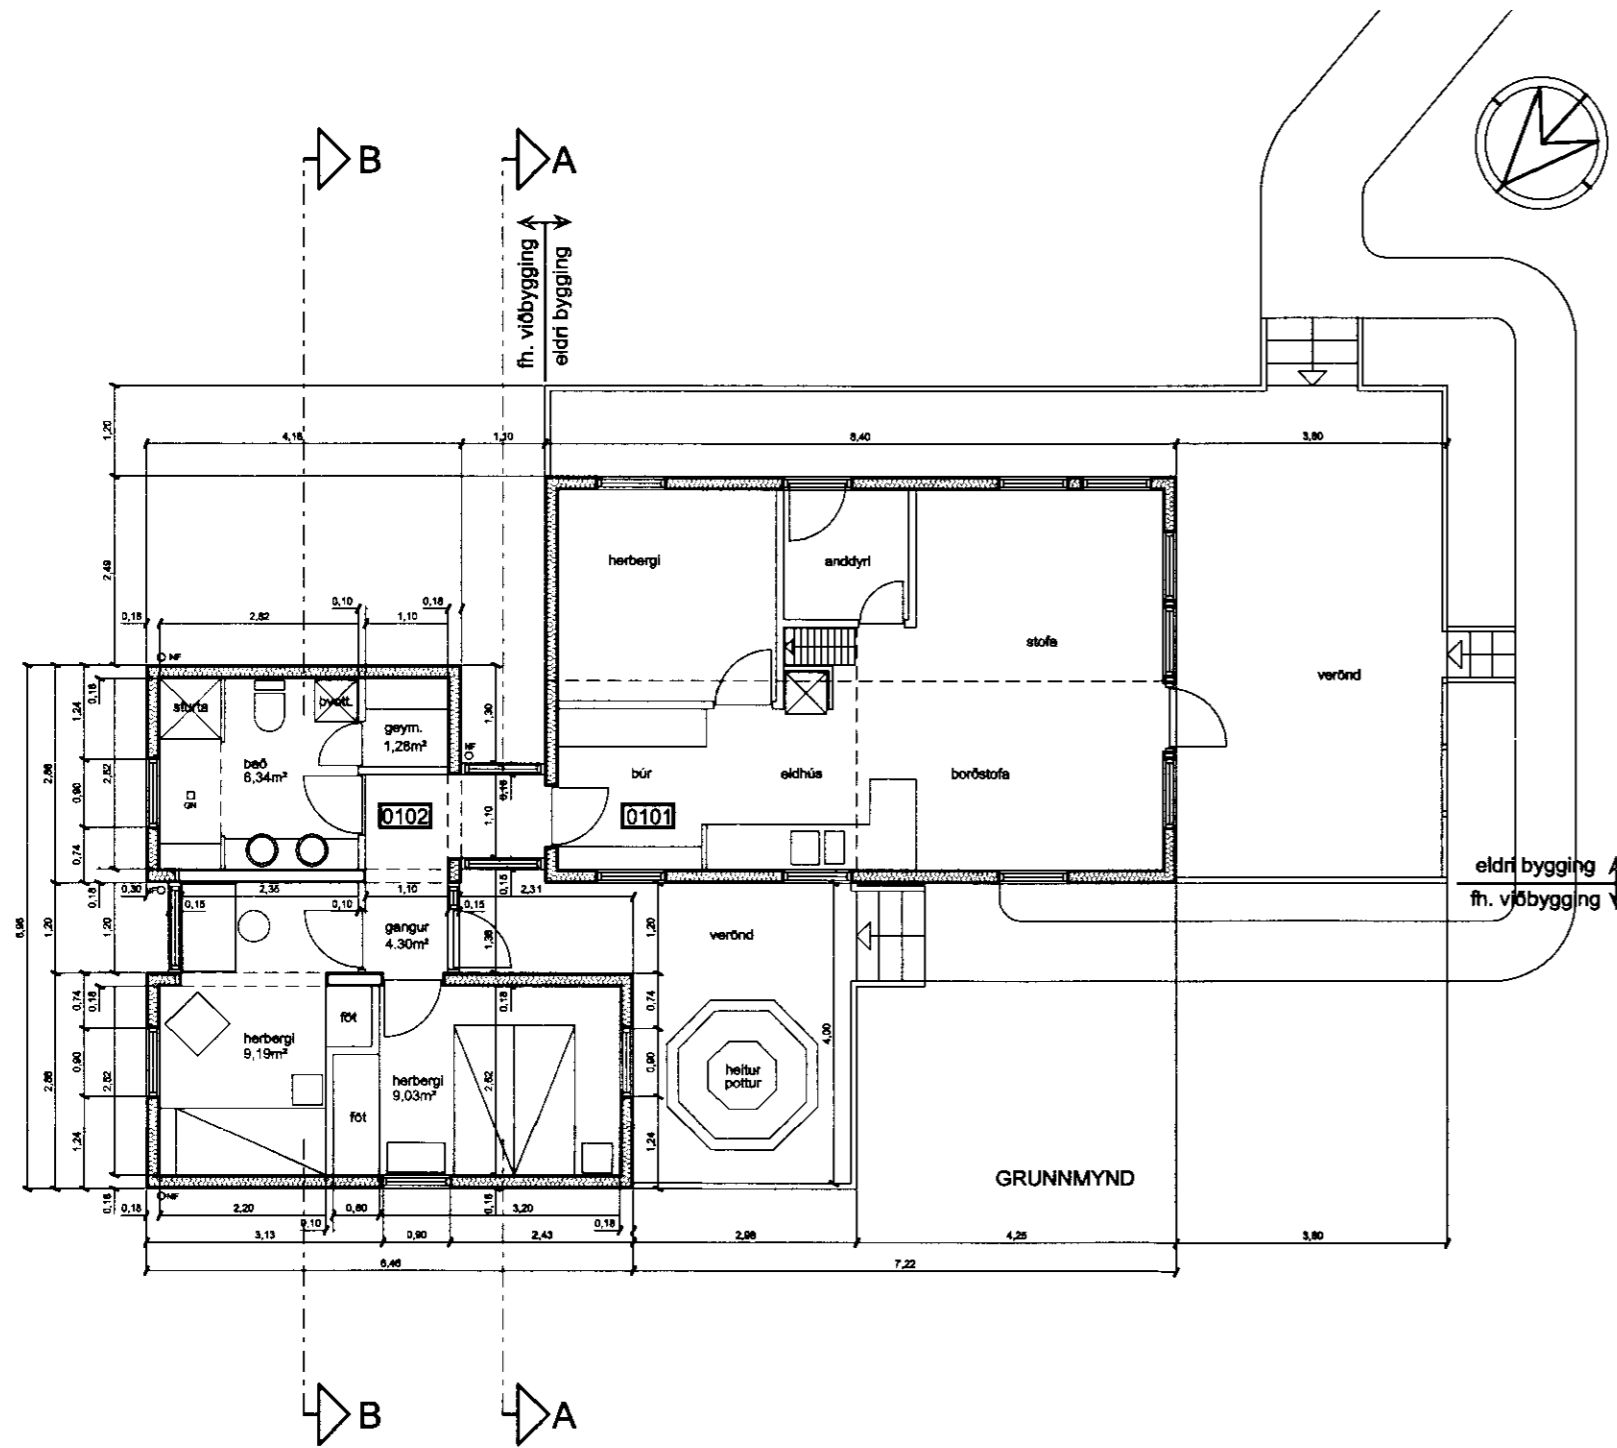


BYGGINGARLÝSING

Viðbyggingin er úr timbri. Uppbygging hennar sambærileg og í eldra húsi: Veggþykkt útveggja um 180mm, vegg hæð 2,41m, mesta þakhæð 4,04m, þakhalli 30°, ytra byrði er láréttur, lakkaður útveggjapanell og gluggadeiling svipuð.

Viðbyggingin tengist eldra húsi með lítilli millibyggingu en er að öðru leiti stakstæð. Í viðbyggingunni eru 2 herbergi, bað og geymsla og inngangur af nýrri vernd á vesturhlíð.

Stærðir:	brúttó flatarmál	brúttó rúmmál
Eldri bygging	45,1 fm.	142,5 rm.
Viðbygging	36,8 fm.	113,1 rm.

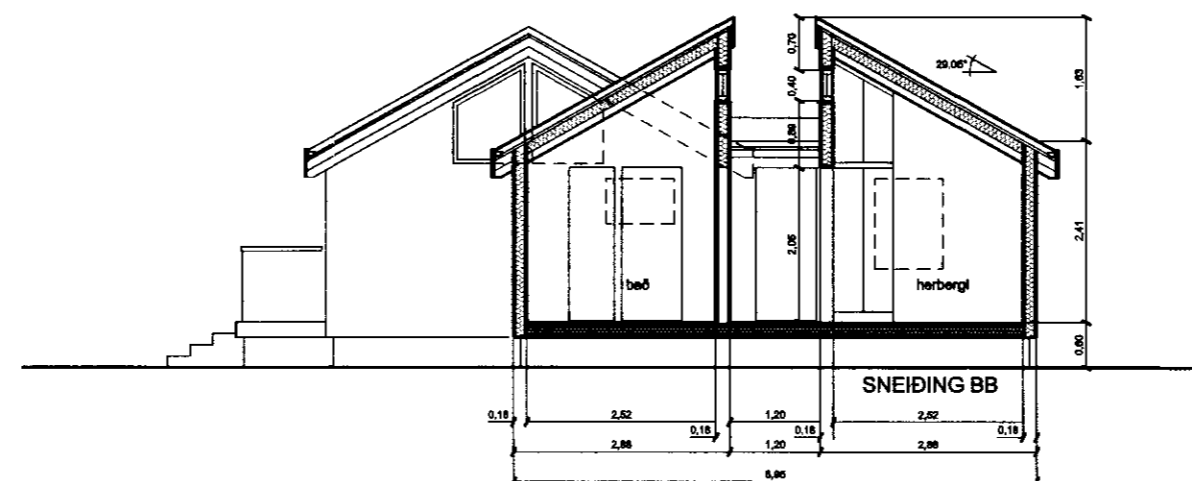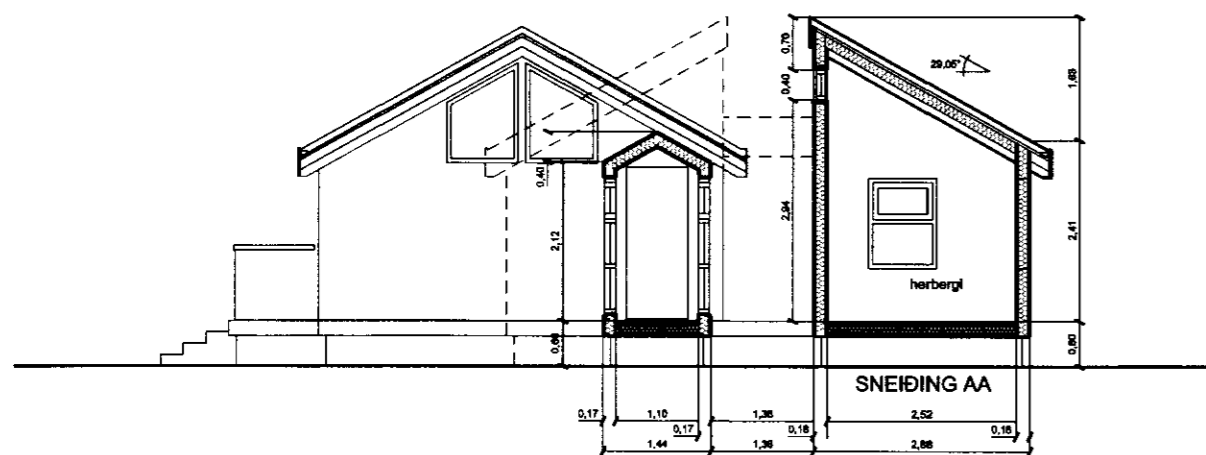

Alvin Kjartansson

SKÝRINGAR

degs. breytingar: eðll breytingar: breytt af:

090642-2949

kennitala:

verknr.: 1003

verkefni
 Sumarbúst. Björns Eiríkssonar
 í Miðfellslandi, Bláskógabyggð
 Sandskeið G - gata 6 (10-12)

dagsetn.: 30.08.2010

mælikv.: 1:100

undirskrift

Innihald teikn.
 Grunnmynd og sneiðingar

tekn.nr.: 102

öðs

yfirrit:

ÖRN SIGURÐSSON ARKITEKT - GEITLAND 10
 108 R. sími / fax 551 0683 - 822 0683 - arkorn@simnet.is