Sumarbúst. Björns Eiríkssonar

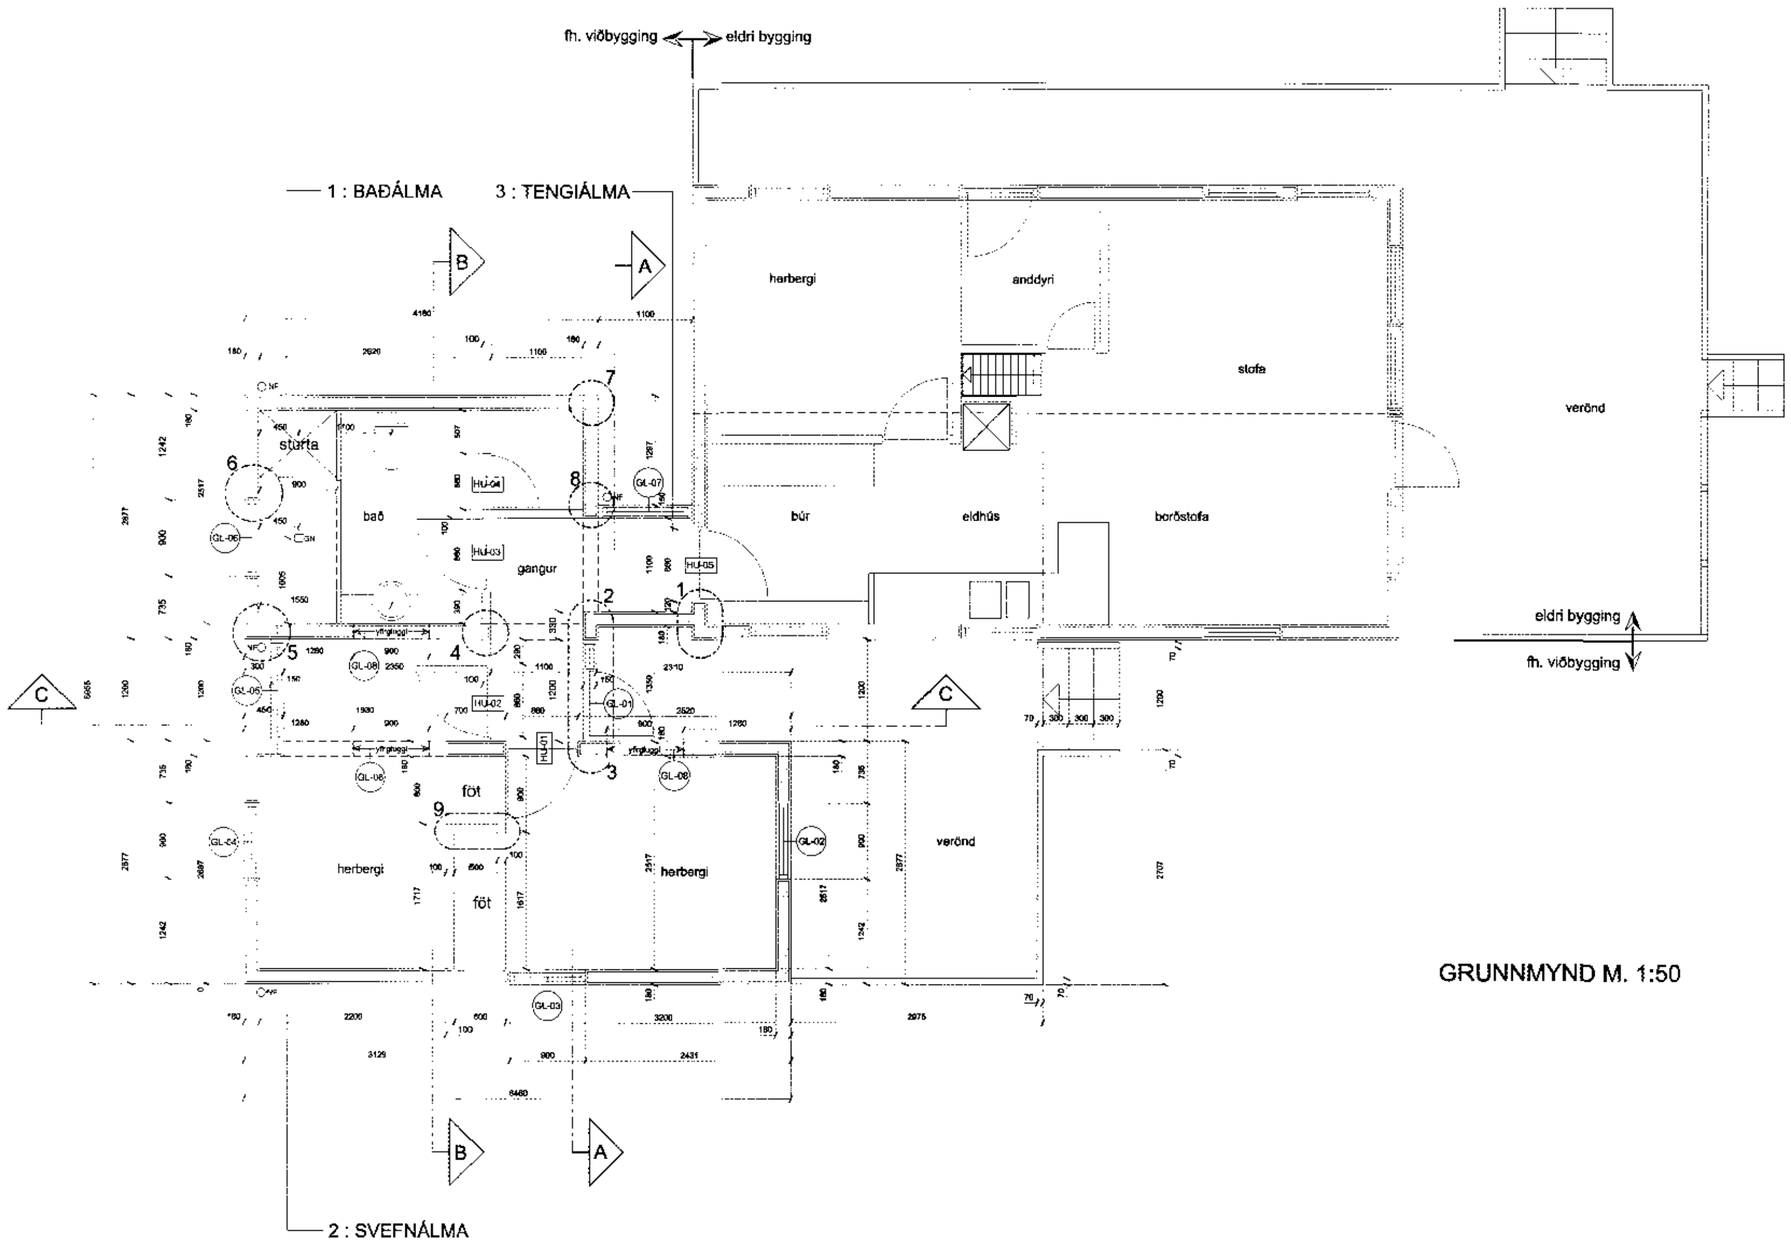

GRUNNMYND M. 1:50

SKÝRINGAR

gags. breytingar:	eldri breytingar:	breytt af:

090642-2949
kennitala:

undirskrift:

verknr.: 1003

teikn.nr.: 201

verkheiti
Sumarbúst. Björns Eiríkssonar
í Miðfellslandi, Bláskógabyggð
Sandskeið G - gata 6 (10-12)

innihald teiks
GRUNNMYND

dagsetn.:	mælikv.:	teiknað:	yfirfarið:
07.04.2011	1 : 50	ös	

ÖRN SIGURÐSSON ARKITEKT - GEITLAND 10
108 R. sími / fax 551 0683 - 822 0683 - arkom@simnet.is