


Skipulags- og byggingarfræðingur
 Yfirrit
 16 JAN. 2015
Dr. Guðni Þórunn
 Byggingarfræðingur

EINLÍNEMYND AF GÖTUSKÁP

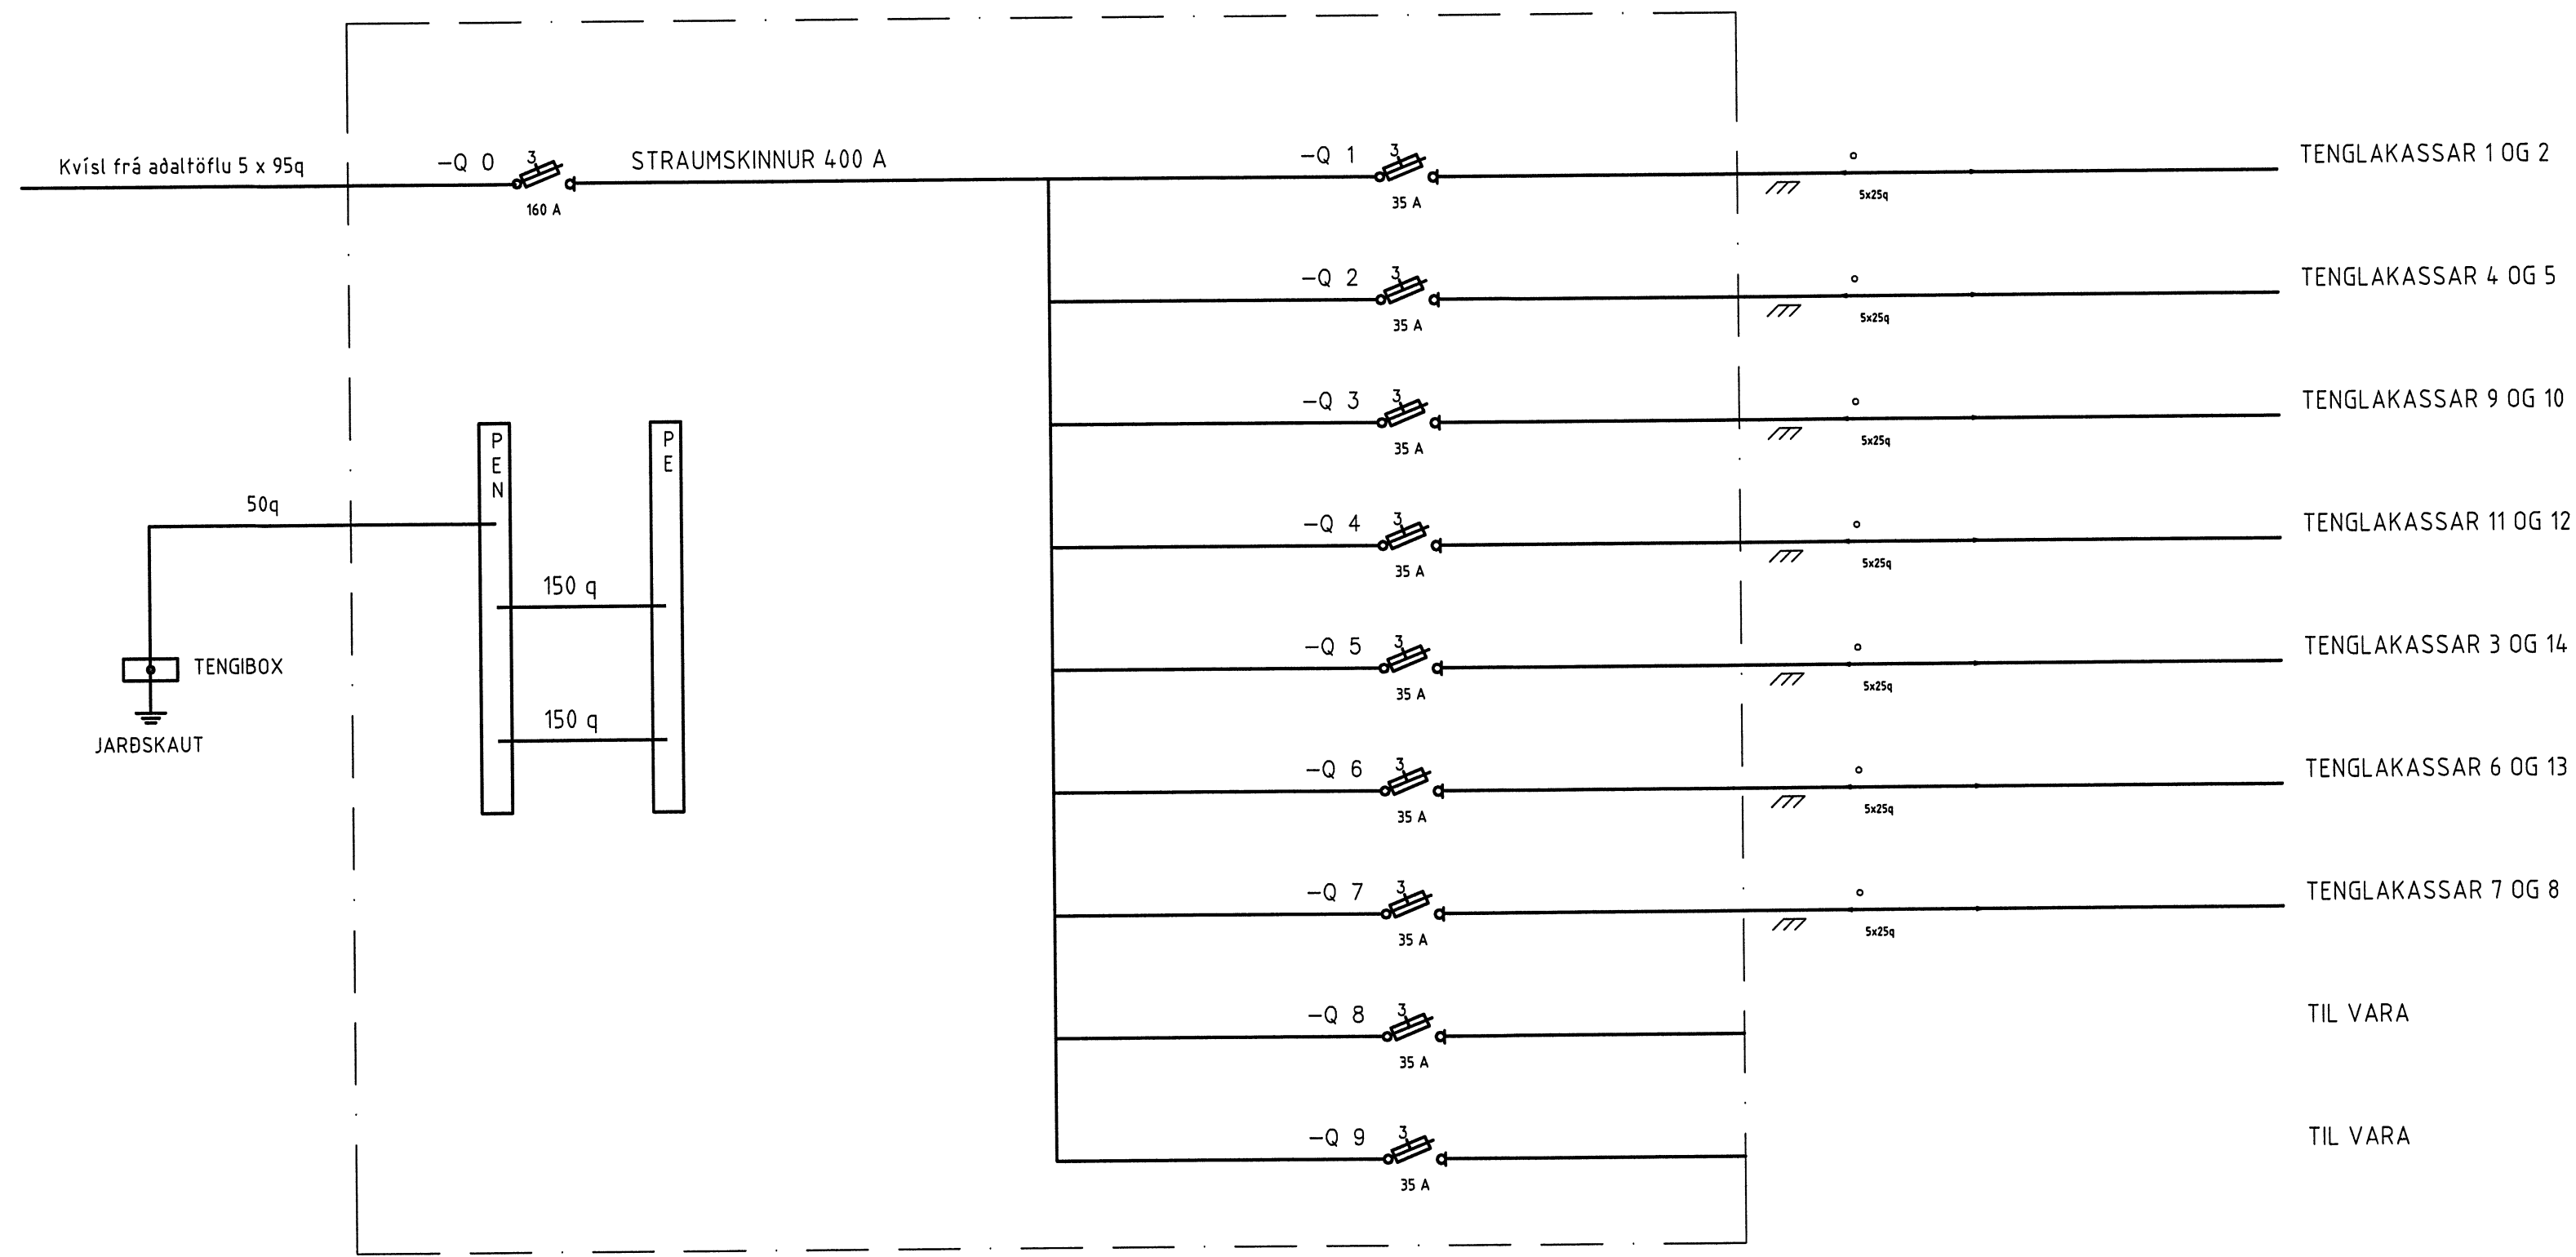


ÁRITUN SAMRÆMINGARHÖNNUÐAR

HÖNNUÐUR:
 Þór Stefánsson
 YFIRFARID:
 Þór Stefánsson
 SAMÞYKKT: *[Signature]* KT: 21241-534
 -BREYTINGAR:

VERKHEITI:
**Tjaldstæði
 Skjól
 Biskupstungum**

VERKHLUTI:
**Einlínnumynd
 Tjaldstæði
 Mkv: Enginn**

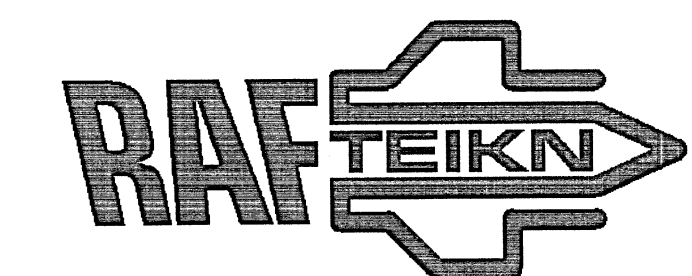

RAFLAGNATEIKNINGAR
 ÞÓR STEFÁNSSON RAFMAGNSIÐNFRÆÐINGUR
 EYRAVEGI 32 SELFOSSI SÍMAR 482 3480 & 897 8718
 NETFANG: rafteikn@gmail.com FAX 482 3366

ÚTPRENTAD: 22.4.2014 11:15:19
 SÍÐAST VISTAD: 21.4.2014 23:11:26
 TÖLVUNAFN: Raflögn-1814.dwg
 SLÓÐ: C:\Verk\Skjól

VERKNÚMUR: 1814-2014-005 BLAD: 6 af 6
 DAGSETNING: 3 apríl 2014