




Samb. 26.10.2004
 BYGGINGARFULLTRÚGI
 H. Arnar Einarsson

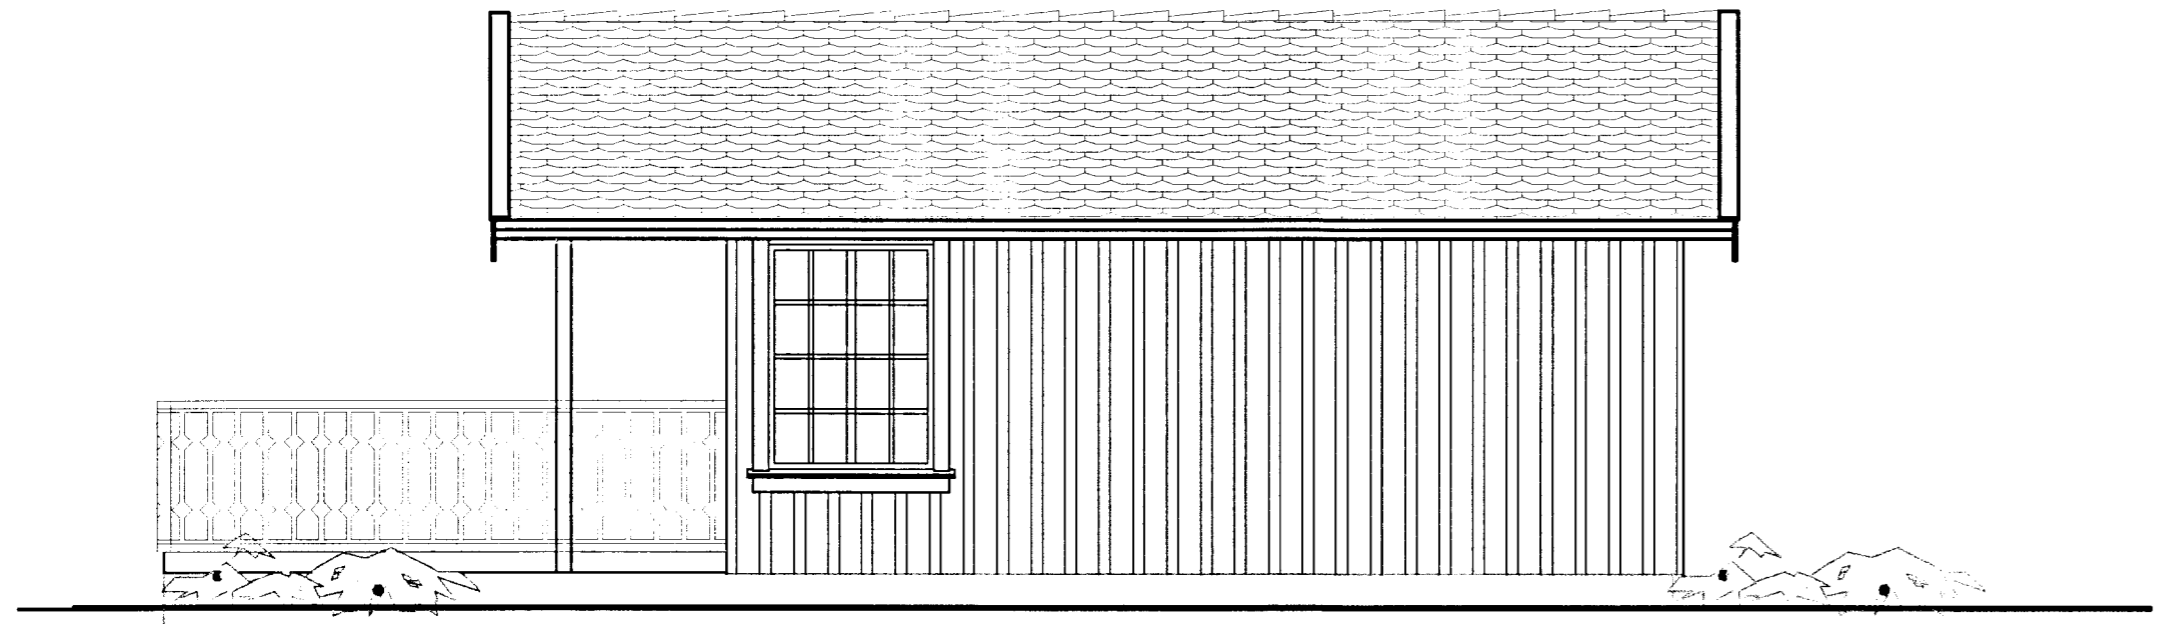


AUSTLÆG HLIÐ

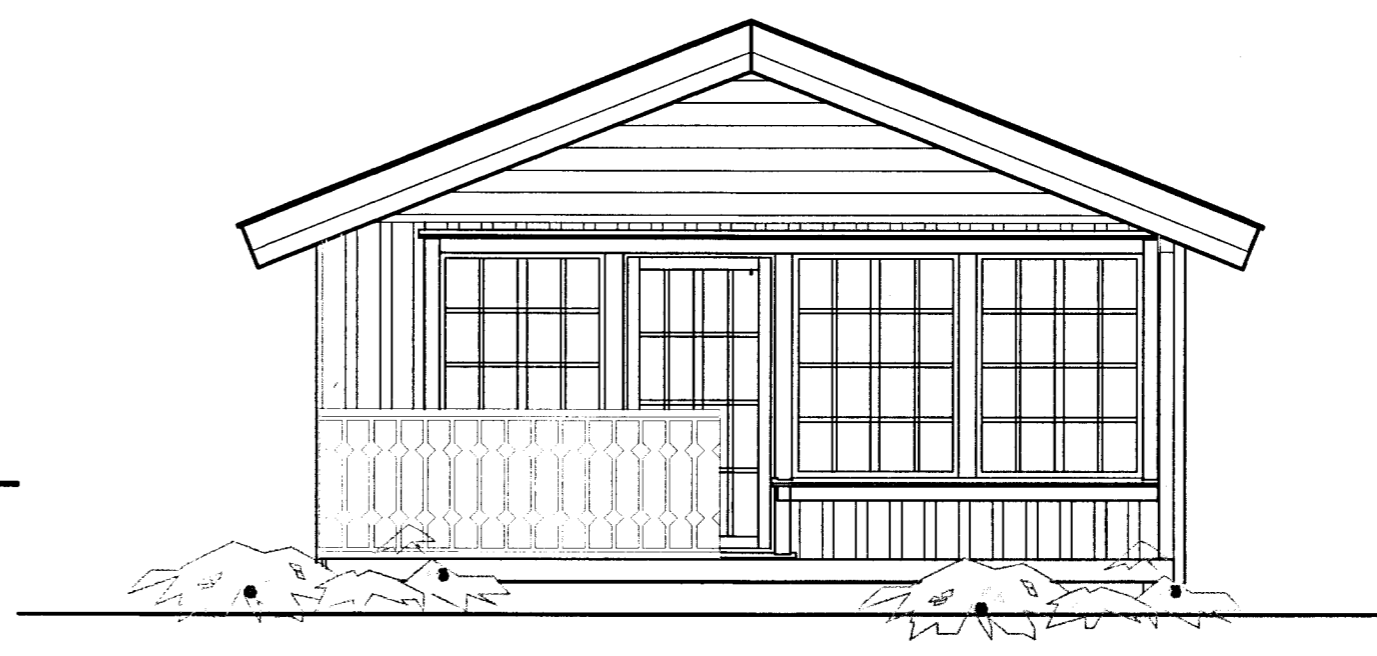

SUÐLÆG HLIÐ

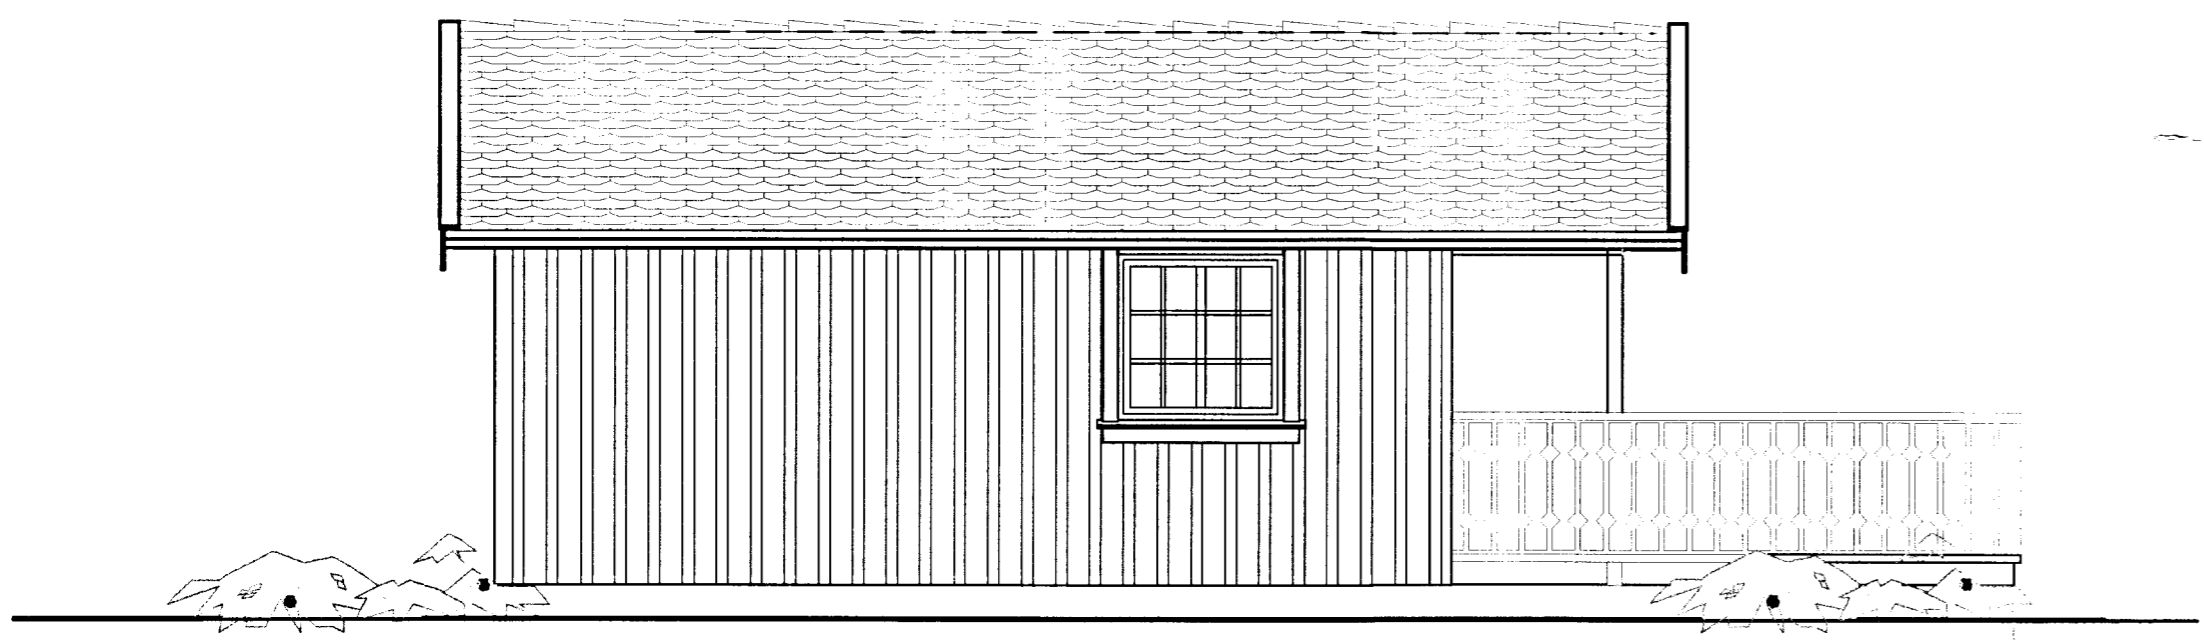

VESTLÆG HLIÐ

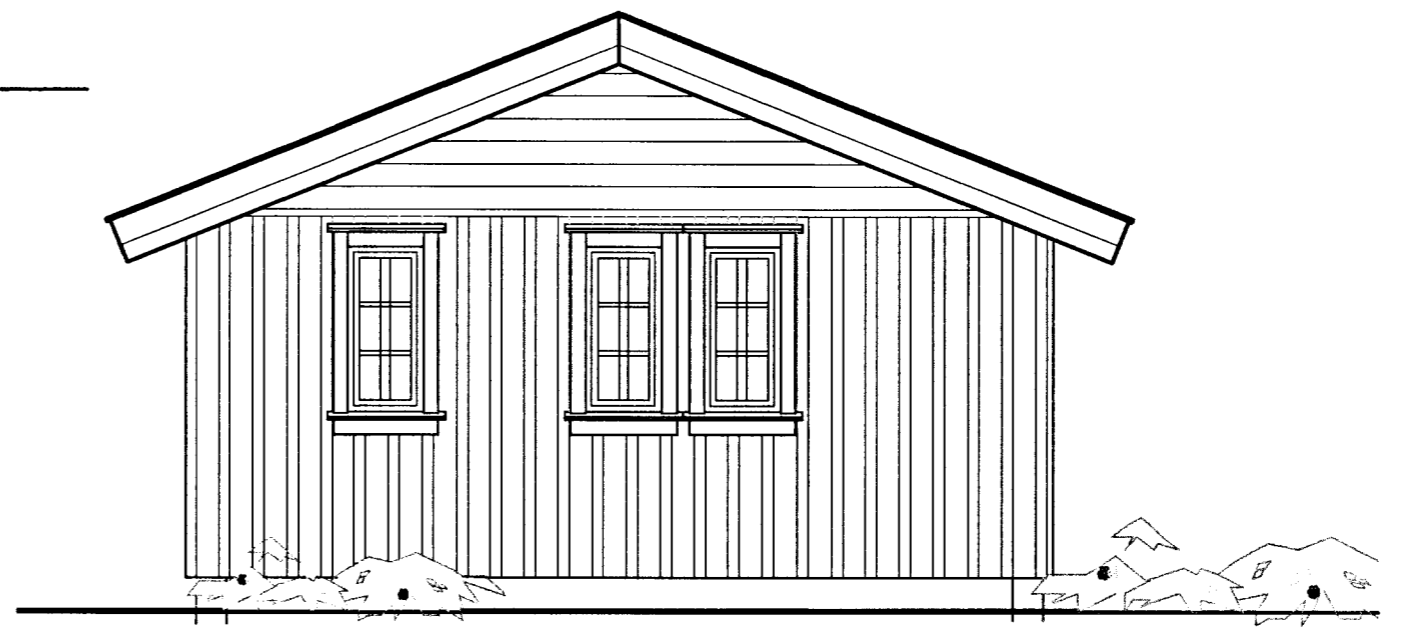

NORÐLÆGHLIÐ

Br. nr.	Dags.	Af.	Breyting
(A)			
(B)			
(C)			
(D)			

TEIKNISTOFAN
TORGIÐ
 RÁÐGJÖF - HÖNNUN - EFTIRLIT

ÁRMÚLI 36, 108 REYKJAVÍK, Sími 568-8866, Fax 568-8878
 Þorsteinn Friðþjófsson, Magnús Þ. Guðmundsson,
 byggingatæknifræðingur, innanhússarkitekt.
 Kt. 211055-5299 Kt. 240654-5559

FRÍSTUNDAHÚS
SMÁRALUNDUR 7
MIDFELLSLANDI, ÞINGVALLASVEIT

Teikningarheiti: ÚTLIT

Dags. 24.05.2004. Kvarði 1:50
 Hannað þF Teiknað HS Samb. *[Signature]*
 Verkar. 02-217 Teikn.nr. 102 Breytnr.