



SEIÐING Í ELDRI HLUTA HÚSS OG MILLIBYGGINGU 1:50

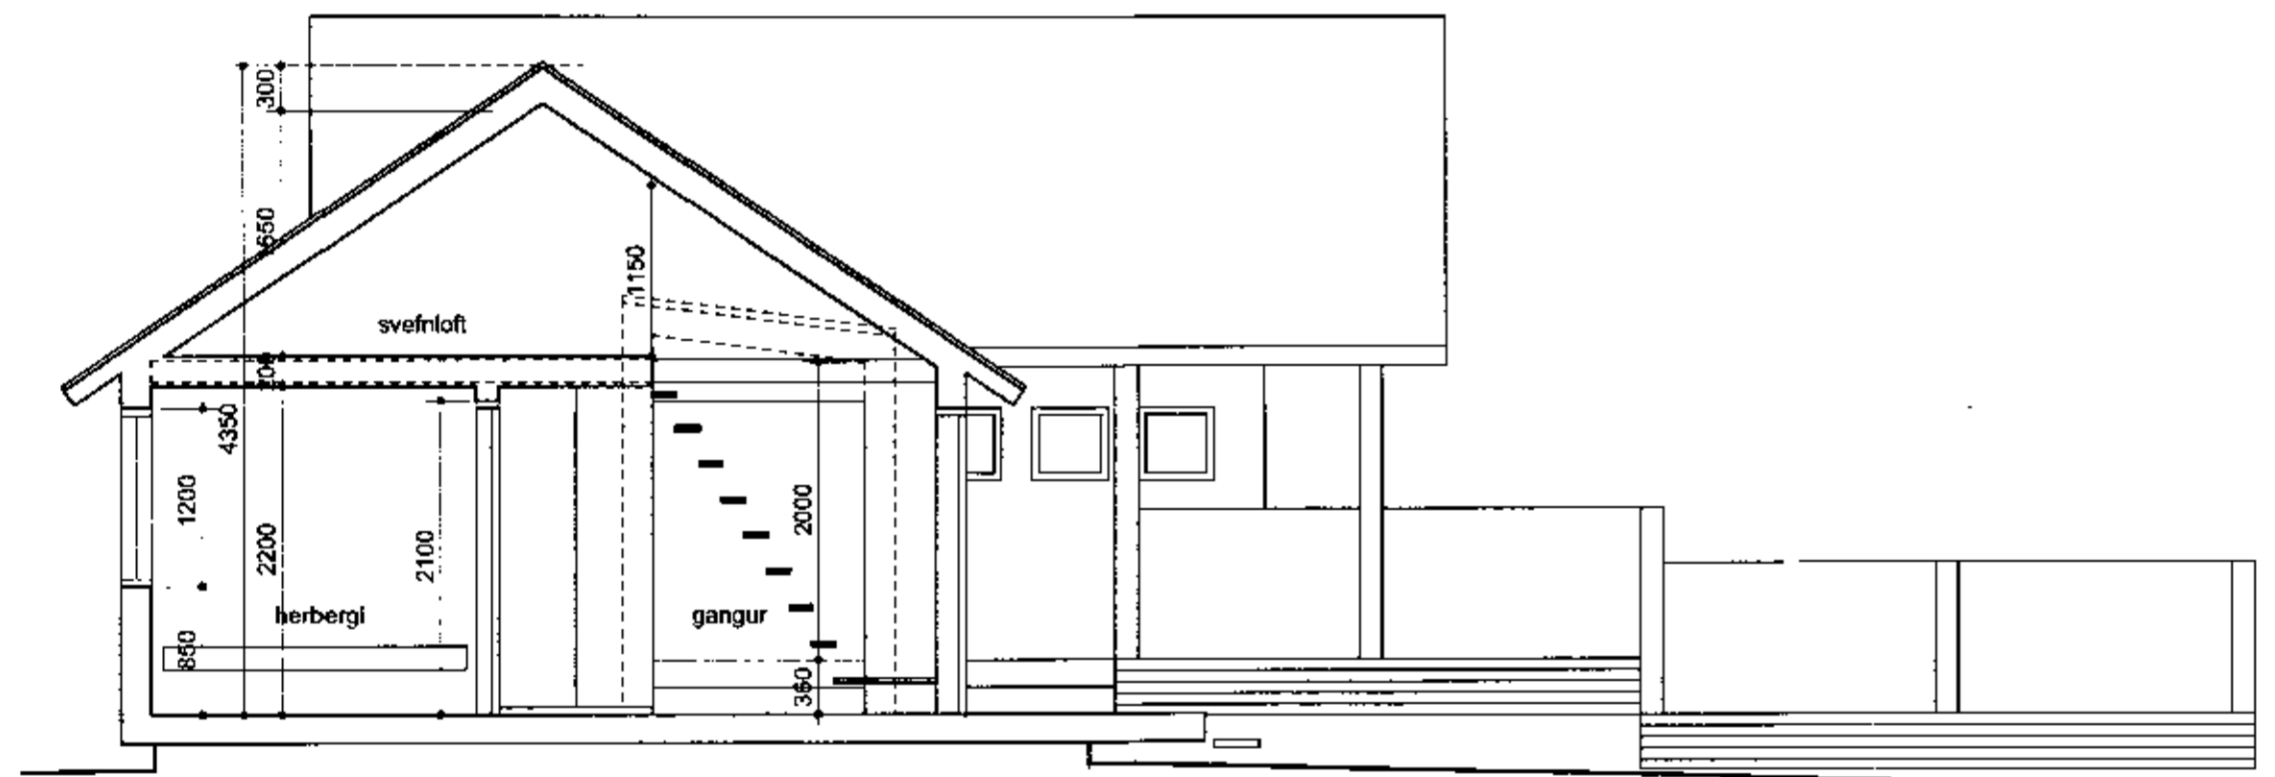

SNEIÐING Í NÝRRI HLUTA HÚSS 1:50

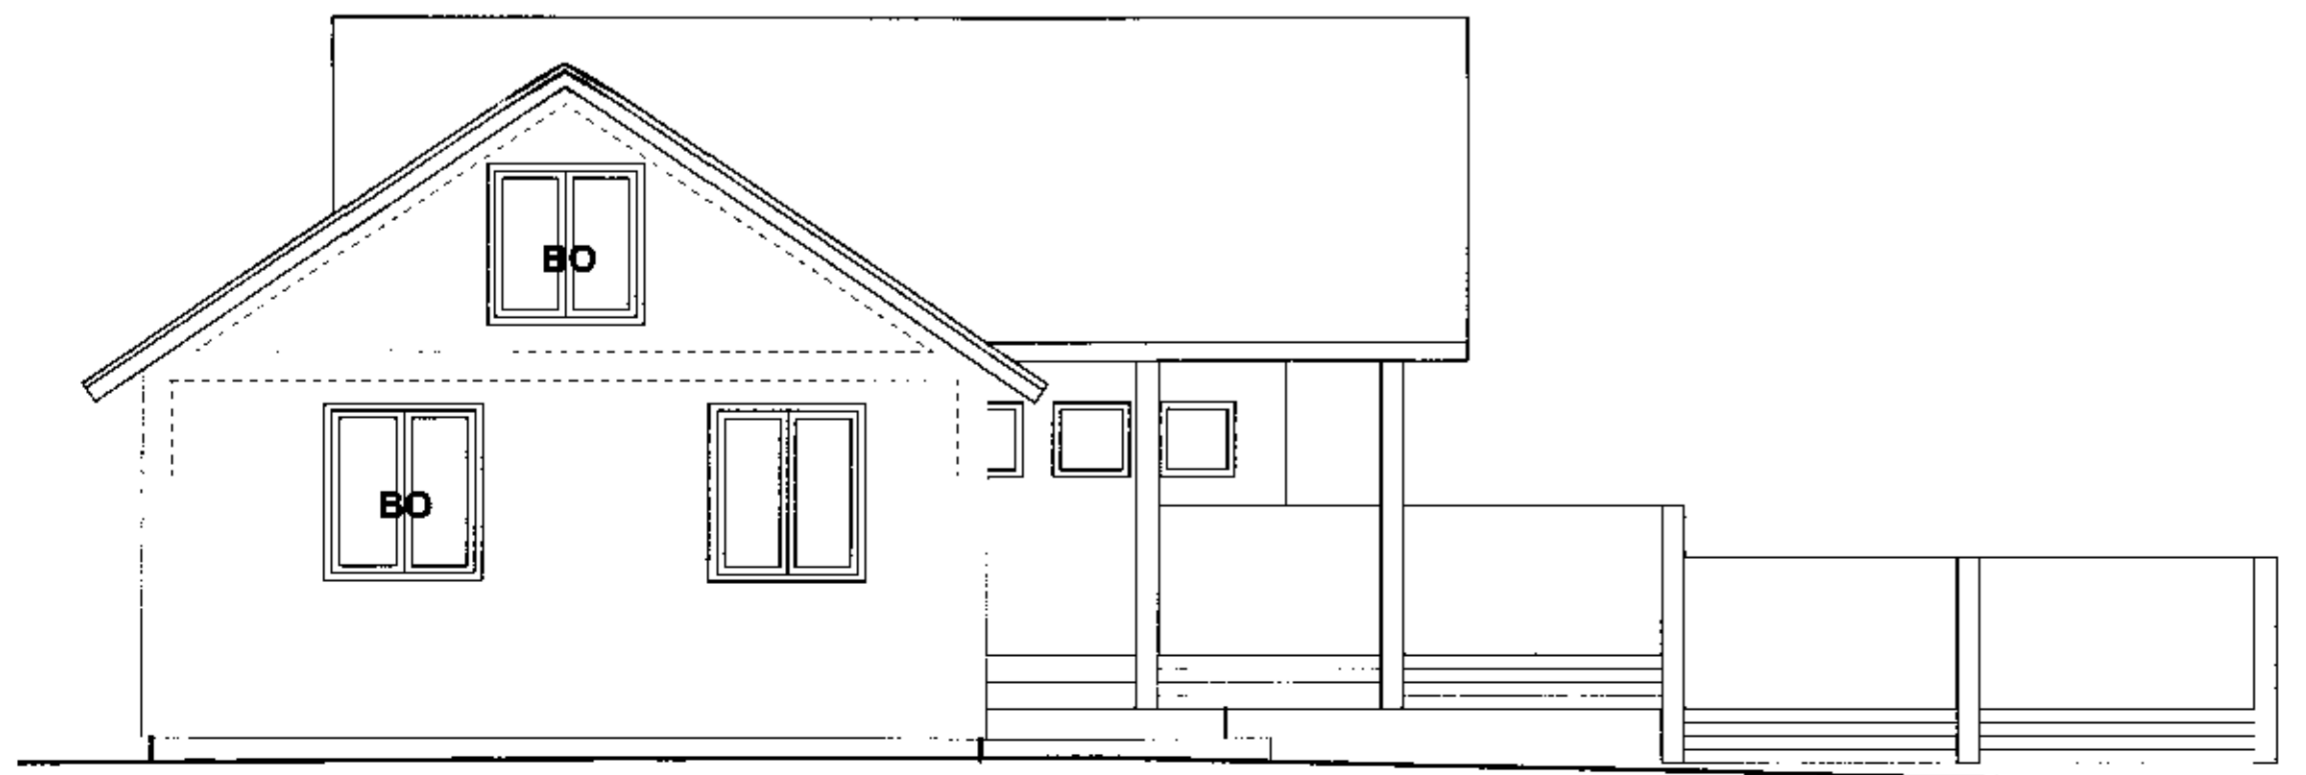

ÚTLIT NORÐVESTUR 1:50

heimilisfang: **Stöðulmúli 7**  
**Laugarási í Biskupstungum**  
staðgreinir: 6410004  
landnúmer: 167384  
verkkaupil: -  
kt. verkkaupa: -

**ADALUPPDRAÐTUR NÚMÉR 2 AF 4**

verk: **viðbygging**  
efni: **sneiðingar**  
**útlit**  
mælikvarði: 1:50 telkn.nr.: 01-01  
frumstærð blaðs: A2 verknr.: 06-011  
teiknað: SM dagsetn.útgáfu: 24.02.2006  
yfirlitað: SM endurskoðað: -

**ÖLL MÁL SKULU YFIRFARIN Á STAD ÁÐUR EN SMÍÐI HEFST**

Laugavegl 59  
101 Reykjavík  
kt: 431005-0340  
sími: 578 3900  
skelegg@skelegg.is  
www.skelegg.is



útgefandi: *Sigríður Maack* kt: 081163-4649

Teikning þessi er útgáfa af undirrituðum fyrir hönd einanda höfundaréttar, Skeleggs ehf.  
Teikningu þessa má ekki afrita með neinum hætti án skriflegs leyfis höfundar.