



SNID B-B  
MKV. 1:50

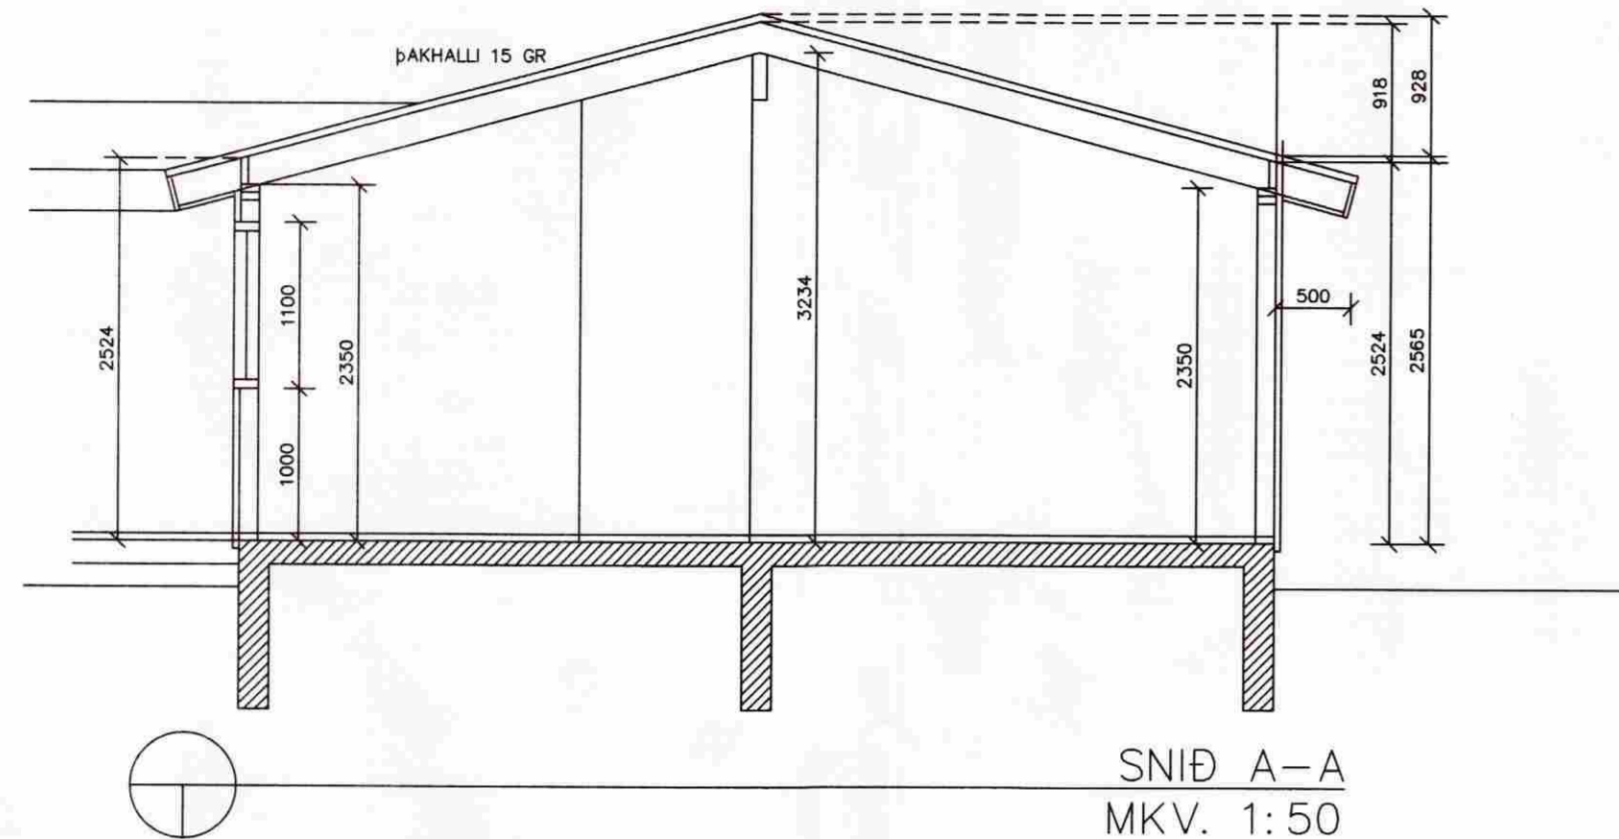

SNID A-A  
MKV. 1:50

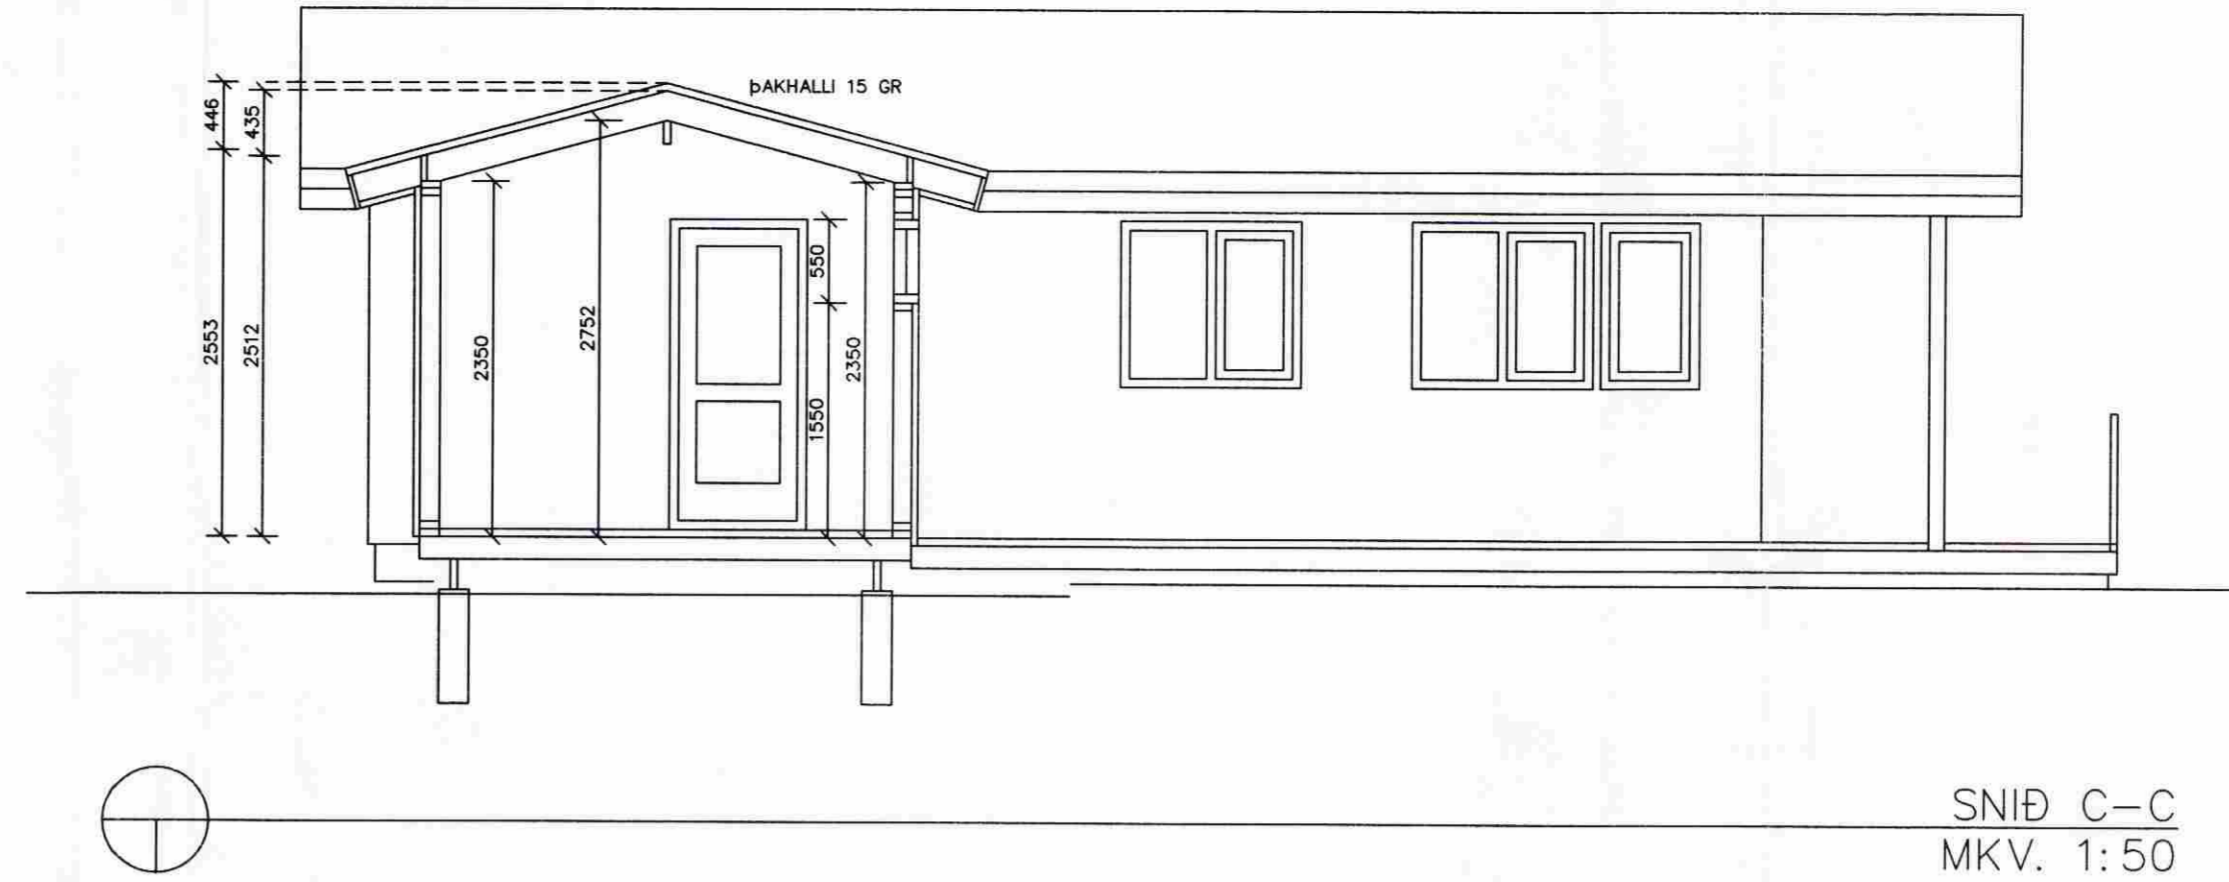


SNID C-C  
MKV. 1:50



SUDUR  
MKV. 1:50



NORDUR  
MKV. 1:50

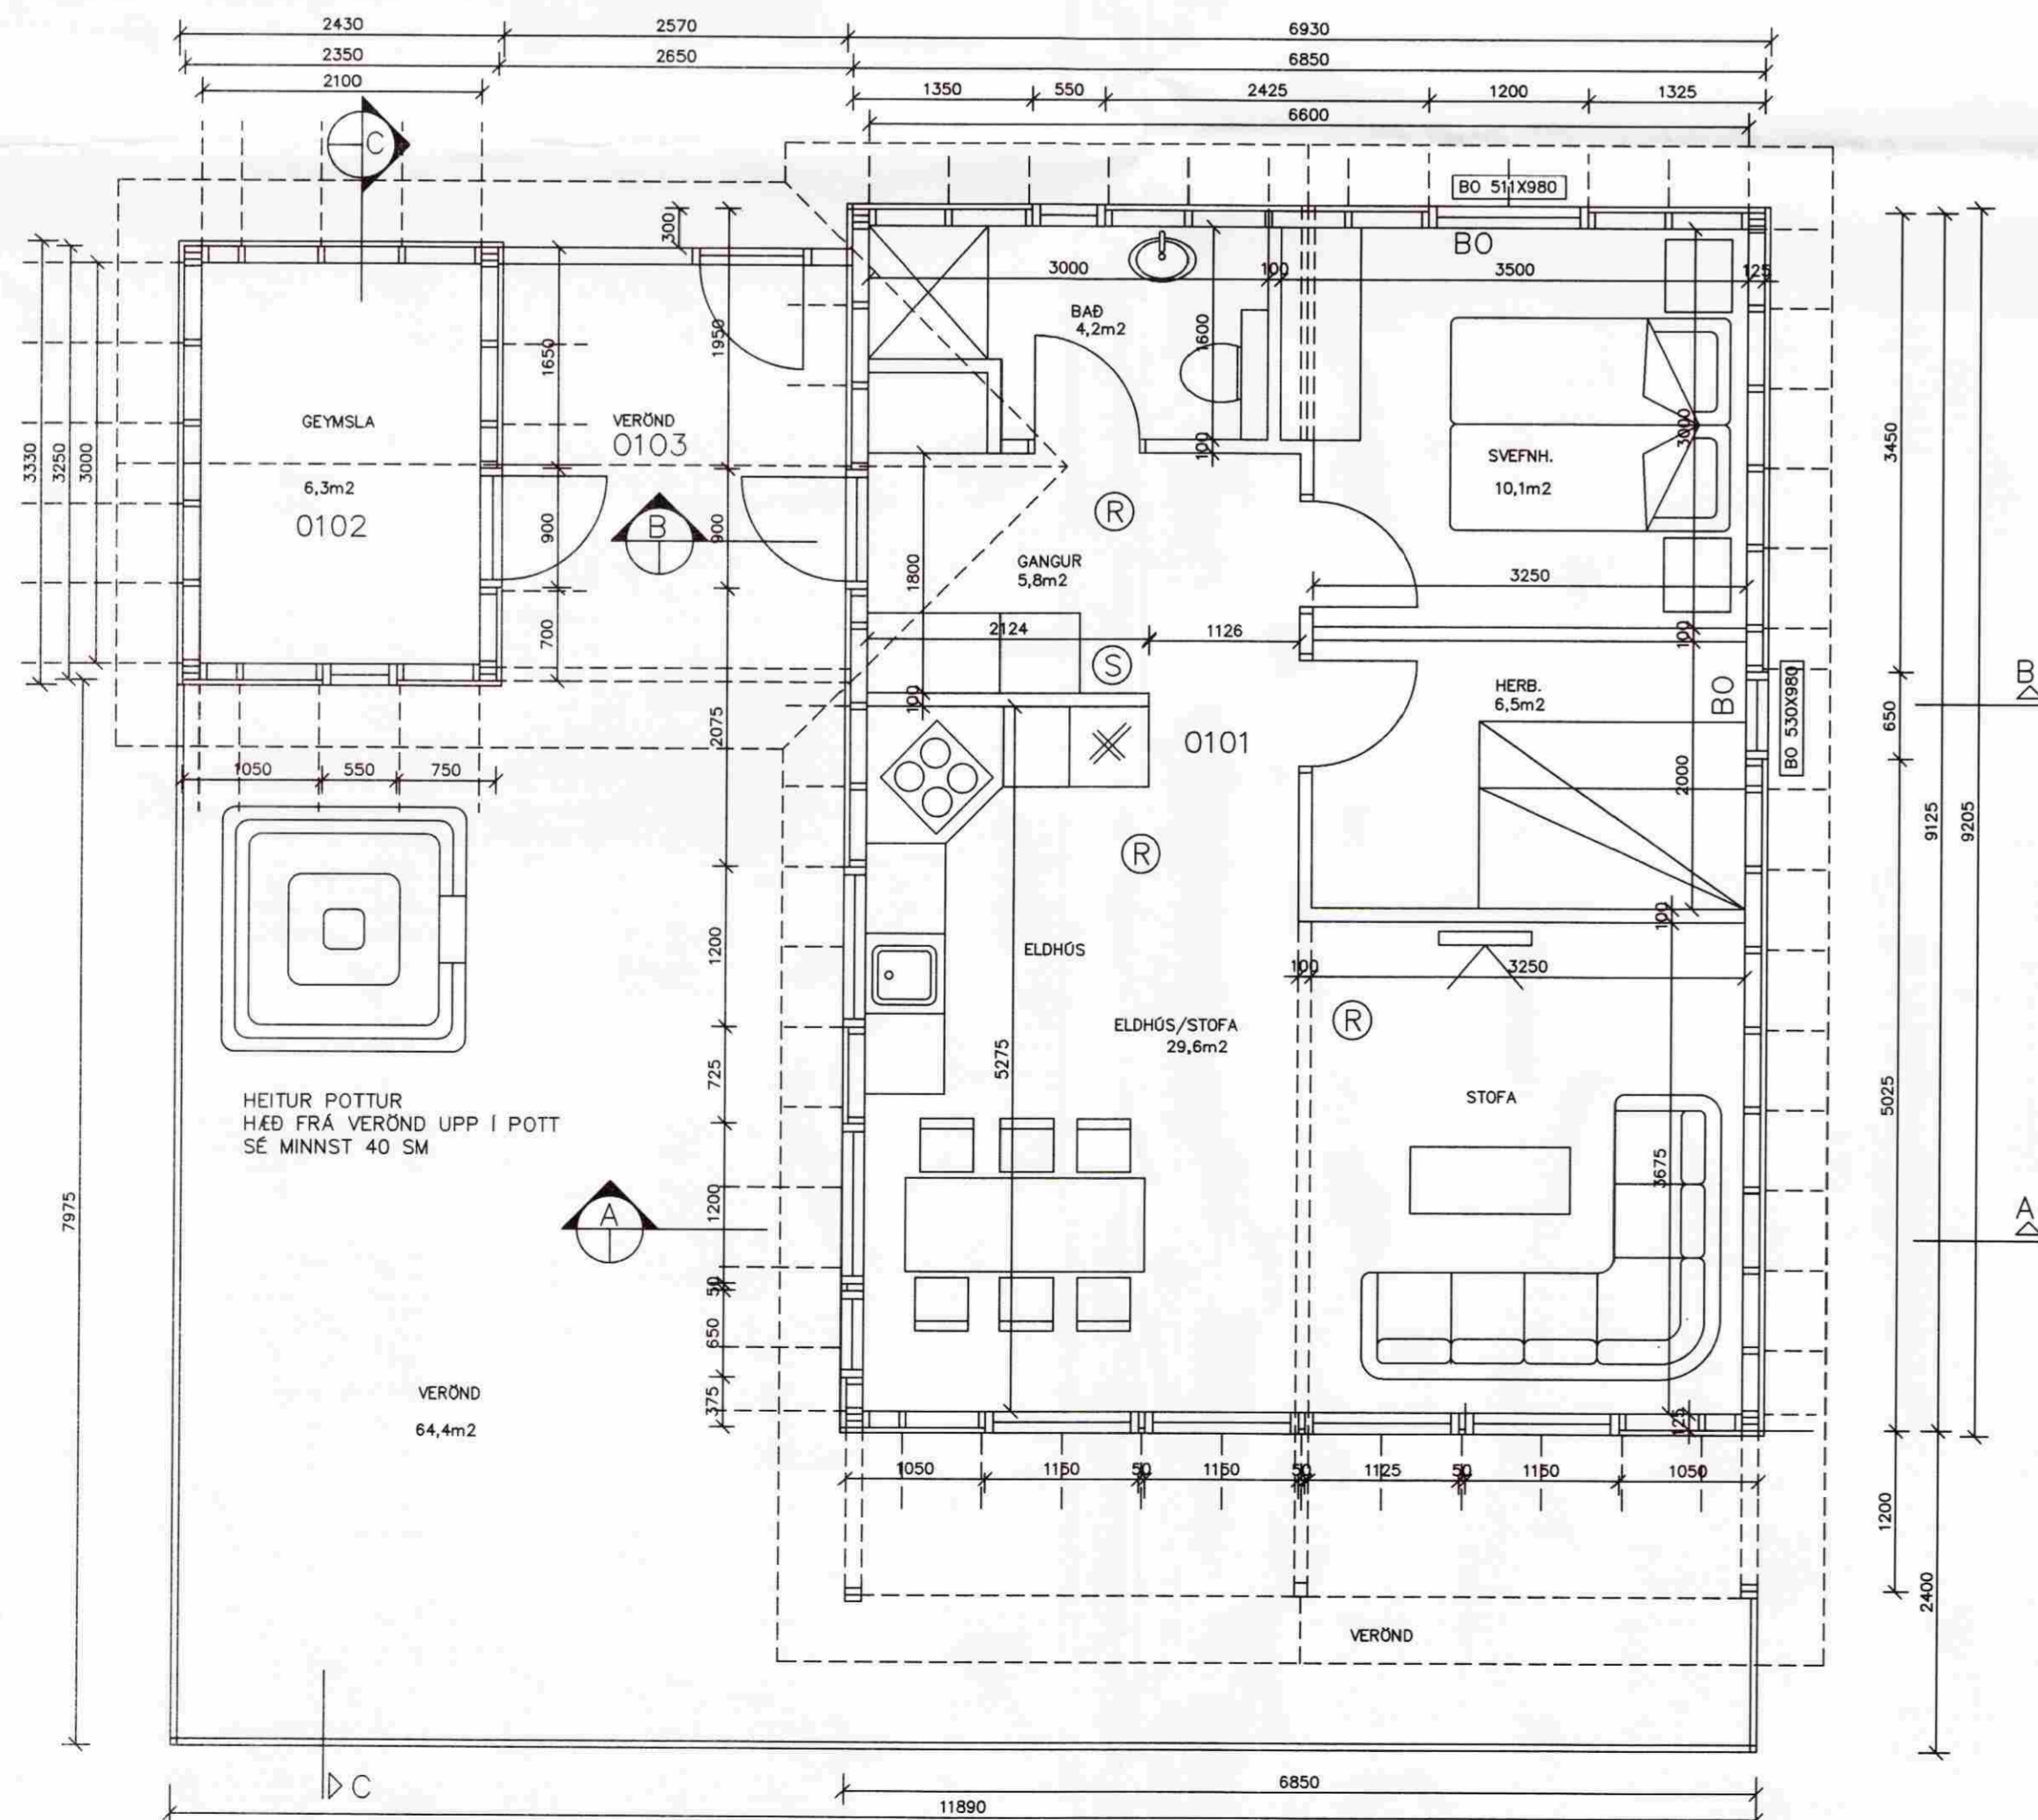

GRUNNMYND  
MKV. 1:50

Í FÖNG  
UNDIRSTÖÐUR ERU STEYPTAR  
UNDIRSTÖÐUR  
UNDIRSTÖÐUR UNDIR HÖSUM ERU STEYPTIR VEGGIR.  
EINNING ER NÖRÐURVEGGUR MILLI HÖSA STEYPTUR.  
STEYPTAR SÖLUR ERU UNDIR VEROND

GÖLF  
GÖLF Í HÖSUM ERU STEYPT.  
Á GÖLFUM ER PARKET OG GÖLFFLISAR  
UNDIR GÖLFPLÖTU ER 75 MM EINANGRUN

VEROND OG GEYMSLA  
LANGBITAR OFAN Á UNDIRSTÖÐUM ERU 2 X 2"X8"  
GÖLFBITAR ERU 2"X6" M/M 60 SM.  
Á VEROND ER HANDRÍÐ 90 SM HÁTT OG VÍÐ HANA  
ÞRÚJAR TROPPUR

ÓTVEGGIR  
ÓTVEGGJAGRIND ER 9"X5" M/M 60 SM.  
EINANGRUN ER 125 MM ÞÉTTULL. UTAN Á  
GRINDINNI ER 9 MM VATNSPOLINN GRENIKROSSVÍÐUR  
LOFTUNARLISTAR OG LÁRETT UTANHÖSKLEBNING.  
INNAN Á GRINDINNI ER LAGNAGRIND, RAKAVARNAR-  
DÖKUR OG INNAHÖSDPANELL.

ÞAK  
SPERRUR ERU 2"X8" M/M 60 SM. EINANGRUN  
ER 180 MM ÞAKULL MED VINDPAPPA. OFAN Á  
SPERRUR ER KLÉTT MED 25 MM BORBUM, ÞAR  
OFAN Á ÞAKPAPPI OG BARUJARN. NEDAN Á  
SPERRUM ER RAKAVARNARDÖKUR GRIND OG  
INNAHÖSDPANELL.

MÁL ERU GRINDARMÁL

**SAMPYKKT**  
12. AUG. 2009  
*Olafur Gardar*  
Byggingafræðingur og Höfundafræðingur

BO BJÖRGUNAROP  
REYKSKYNJARI  
SLÖKKVIÐEKI

STÆRÐIR  
FLATARMÁL  
FRÍSTUNDAHÚS 63,8 m²  
ÓTIGEYMSLA 8,1 m²  
VEROND 64,4 m²

BR.	HVERJU BREYTT	DAGS.
-----	---------------	-------

MÁL ERU Í MILLIMETURM, NEMA ANNARS SÉ GETID  
EF MIÐSÆMI EDA MÁLVILLUR FINNAST Á TEIKNINGUM  
BER AÐ TILKYNNNA ÞAD TIL ARKFORM AN TAFAR.  
ÞESSI TEIKNING FELLUR UNDIR HÖFUNDARETTARLÖG

LYKILMYND  
HÖSÍÐ KEMUR Í STAÐ ELÐRA HÖSS,  
SEM VERÐUR FLUTT.

ÞJÓÐSKRÁNR. 12000010  
LANDNÚMUR 167697  
MATSHLUTI 22

**ARKFORM** TGM RÁÐGJÖF  
ARKITEKTASTOFA  
SÍMI: 552 1116  
552 1199  
552 1140  
FAX: 430886-1478  
KT: NETF: arkform@arkform.is

ARMÚLI 38, 108 REYKJAVÍK

VERKHEITI: **SKÖGARNES**  
ORLOFSSVÆÐI RAÞFÍÐNADARSAMBANDS ÍSLANDS  
AUSTUREYJARNESSI LAUGARDAL

VERKNÚMUR: 0423

ATRIÐI: FRÍSTUNDAHÚS NR. 11  
GRUNNMYND ÓTLIT OG SNID

HANNAÐ:	MII	TEIKNAD	MII
---------	-----	---------	-----

SKRÁ NR.	23AM1901.dwg	YFIRFARID	MII
----------	--------------	-----------	-----

MKV.	1:50	VERK NR.	
------	------	----------	--

DAGS.	JÚLÍ 2009	DAGS.ADALT.	22. JÚLÍ 2009
-------	-----------	-------------	---------------

TEIKN.NR.		RADNR.	ENDURSK.
-----------	--	--------	----------

**19-01 00 0**

MAGNÚS INGI INGVARSSON  
BYGGINGAFRÆÐINGUR BFI  
KT. 290734-2139

GUÐJÓN MAGNÚSSON  
ARKITEKT FAI FSSA  
KT. 250456-4339