




SUMARHÚS STÓRANEFSGATA NR 5 Í LANDI AUSTUREY M. 1:50

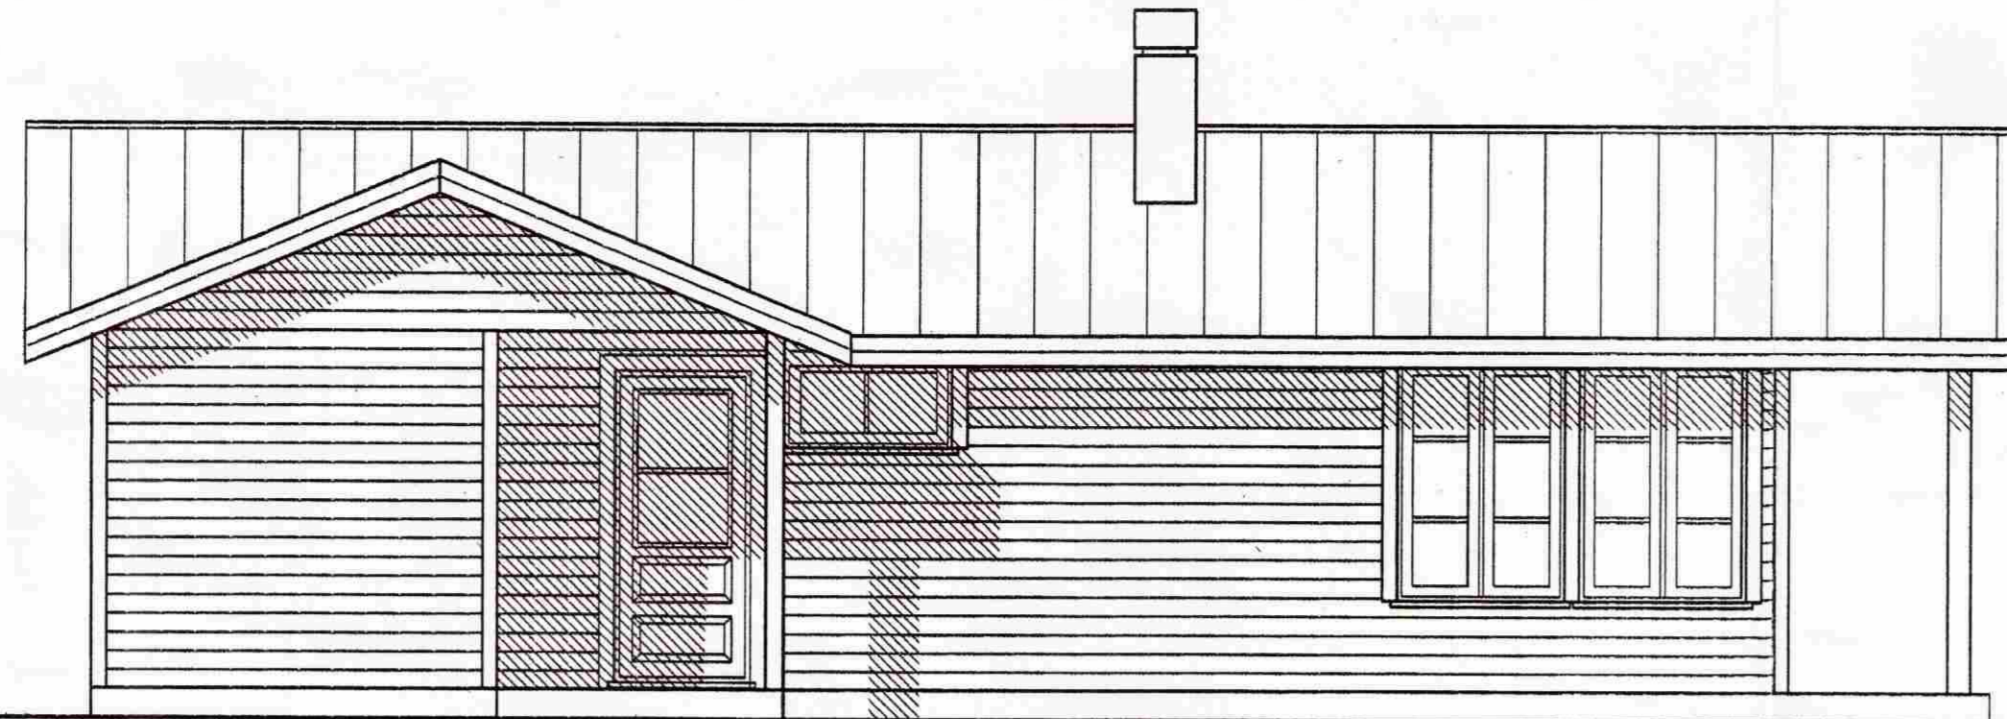

VESTURHLÍÐ

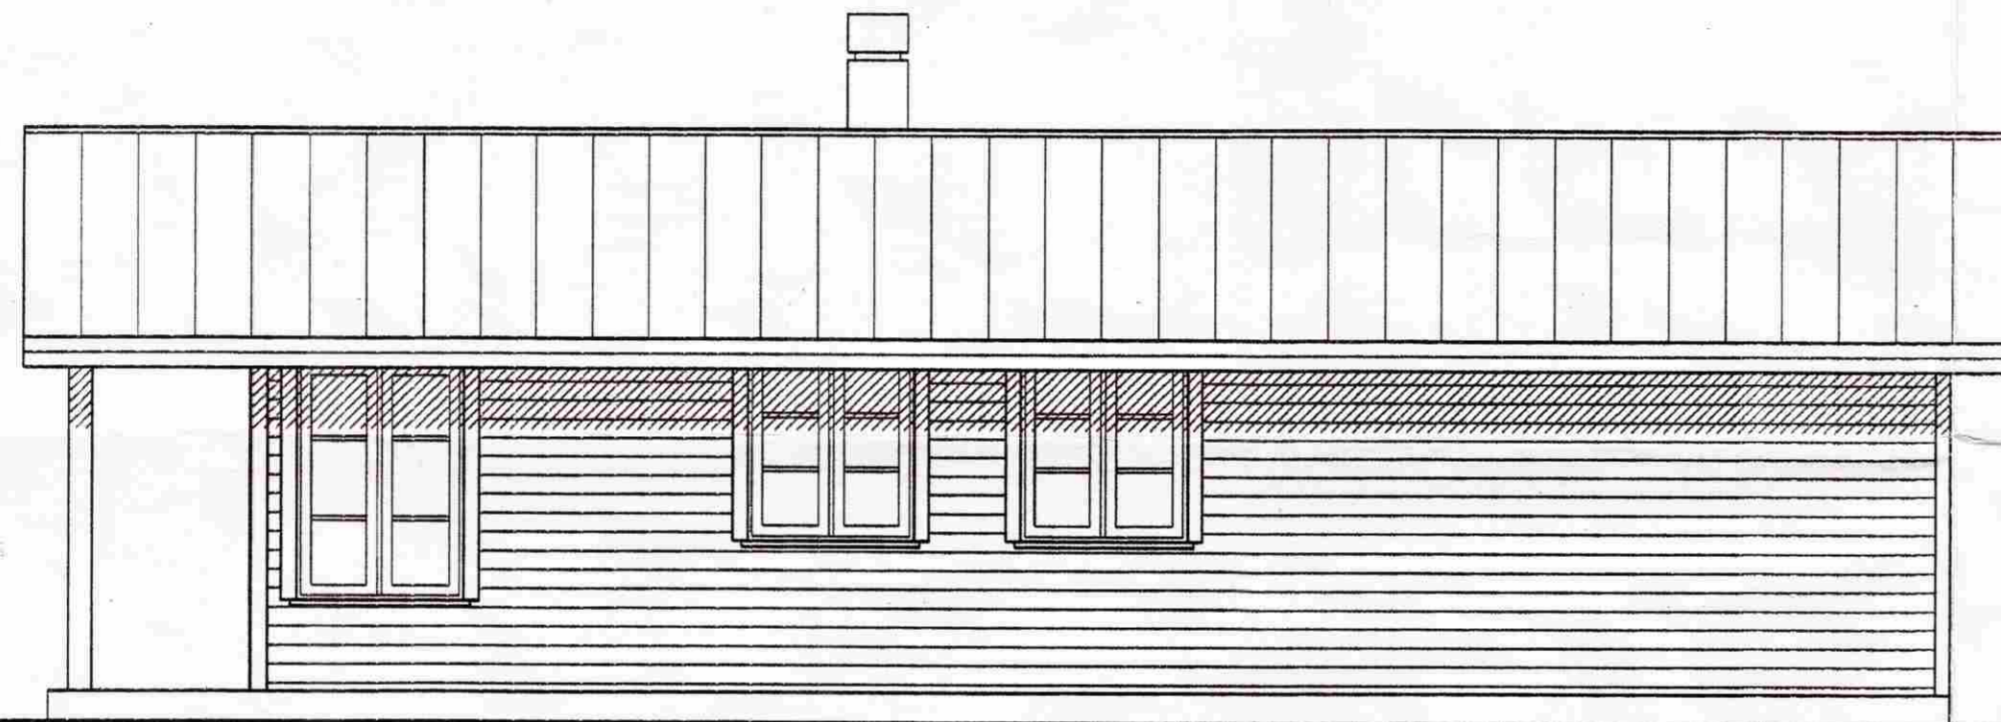

AUSTURHLÍÐ

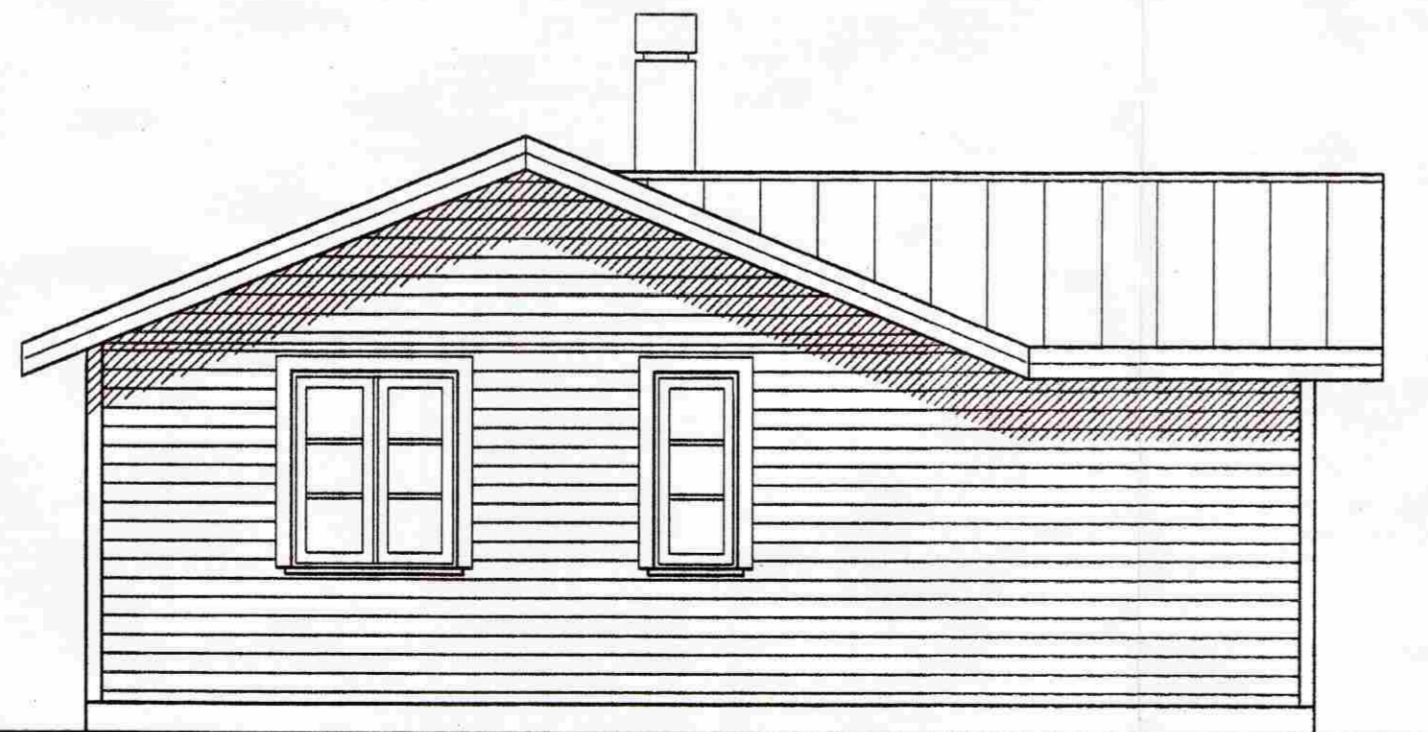

NORÐURHLÍÐ



SUÐURHLÍÐ



BLAÐ NR 2

es

TEIKNISTOFAN SUÐURLANDSBRAUT 48
S: 588-7344 FAX: 588-7343

VERKHEITI. STÓRANEFSGATA, NR 5	Mkv. 1:50
VERKHUTI. ÚTLIT	DAGS. 07.03 2002
HANNAÐ. SIGURÐUR KJARTANSSON kt. 090246-2839	BLAÐ NR AF
TEIKNAD Kjartan sigurðsson kt. 121066-5809	BREYTT.