



SAMPYKKT
12 AUG. 2009
Rögn Kjartan
Byggingafræðingur og Flóahfr.

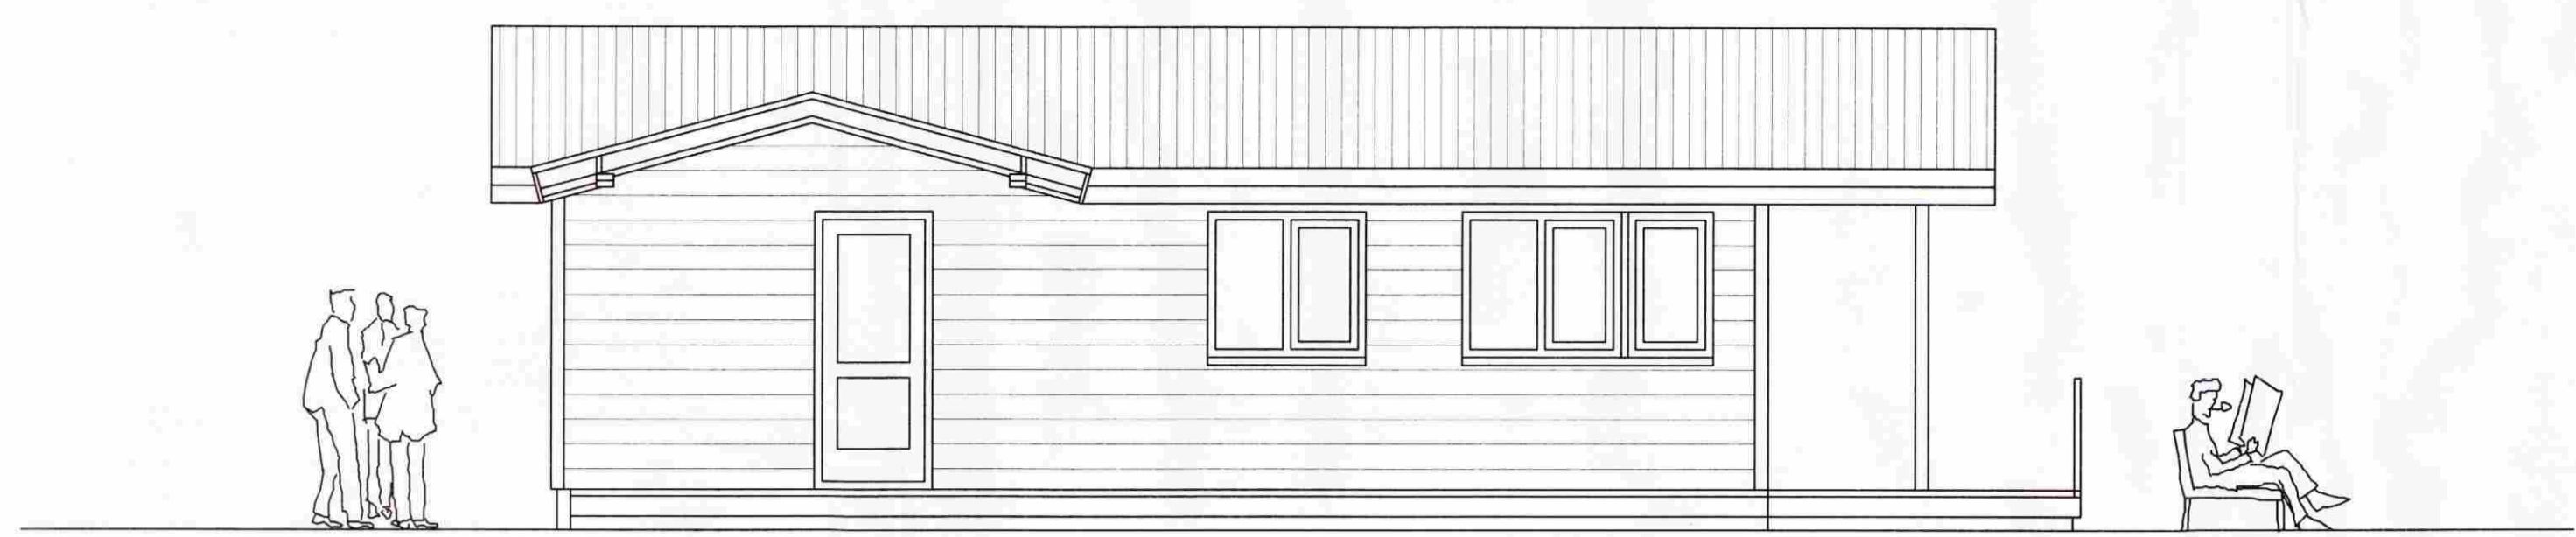


VESTUR
MKV. 1:50

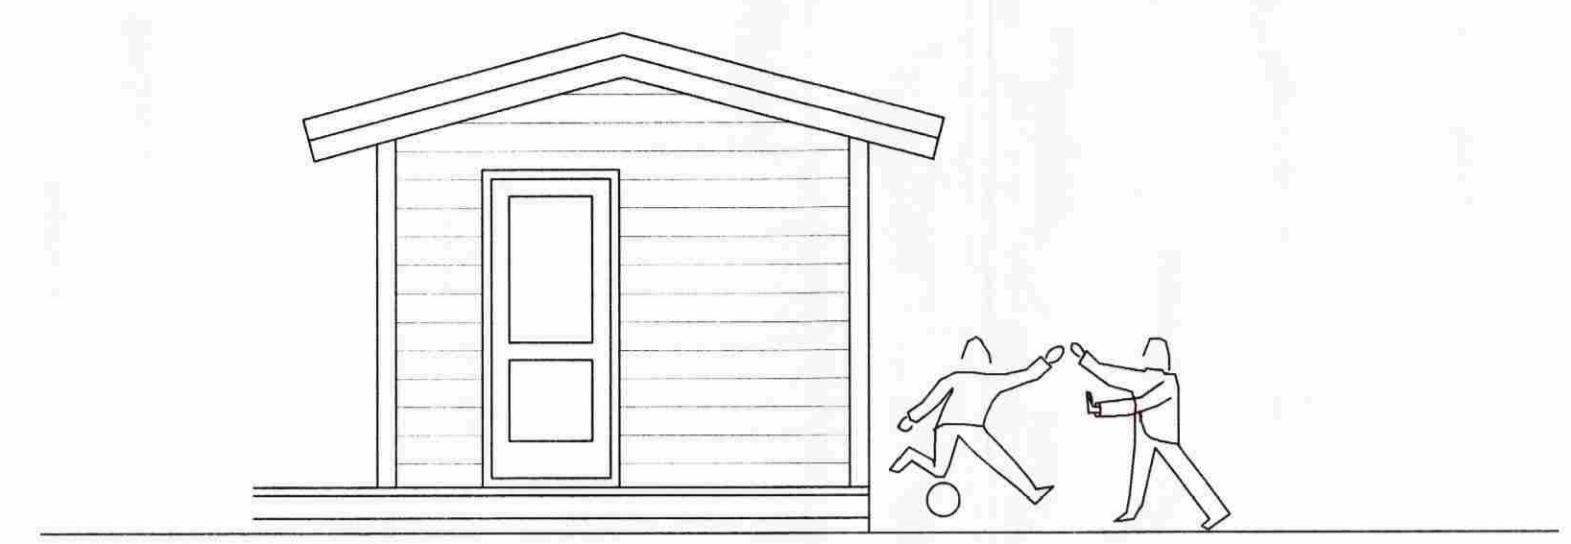

AUSTURHLIÐ Á SKÚR
MKV. 1:50



VESTUR SÉÐ Á SKÚR
MKV. 1:50

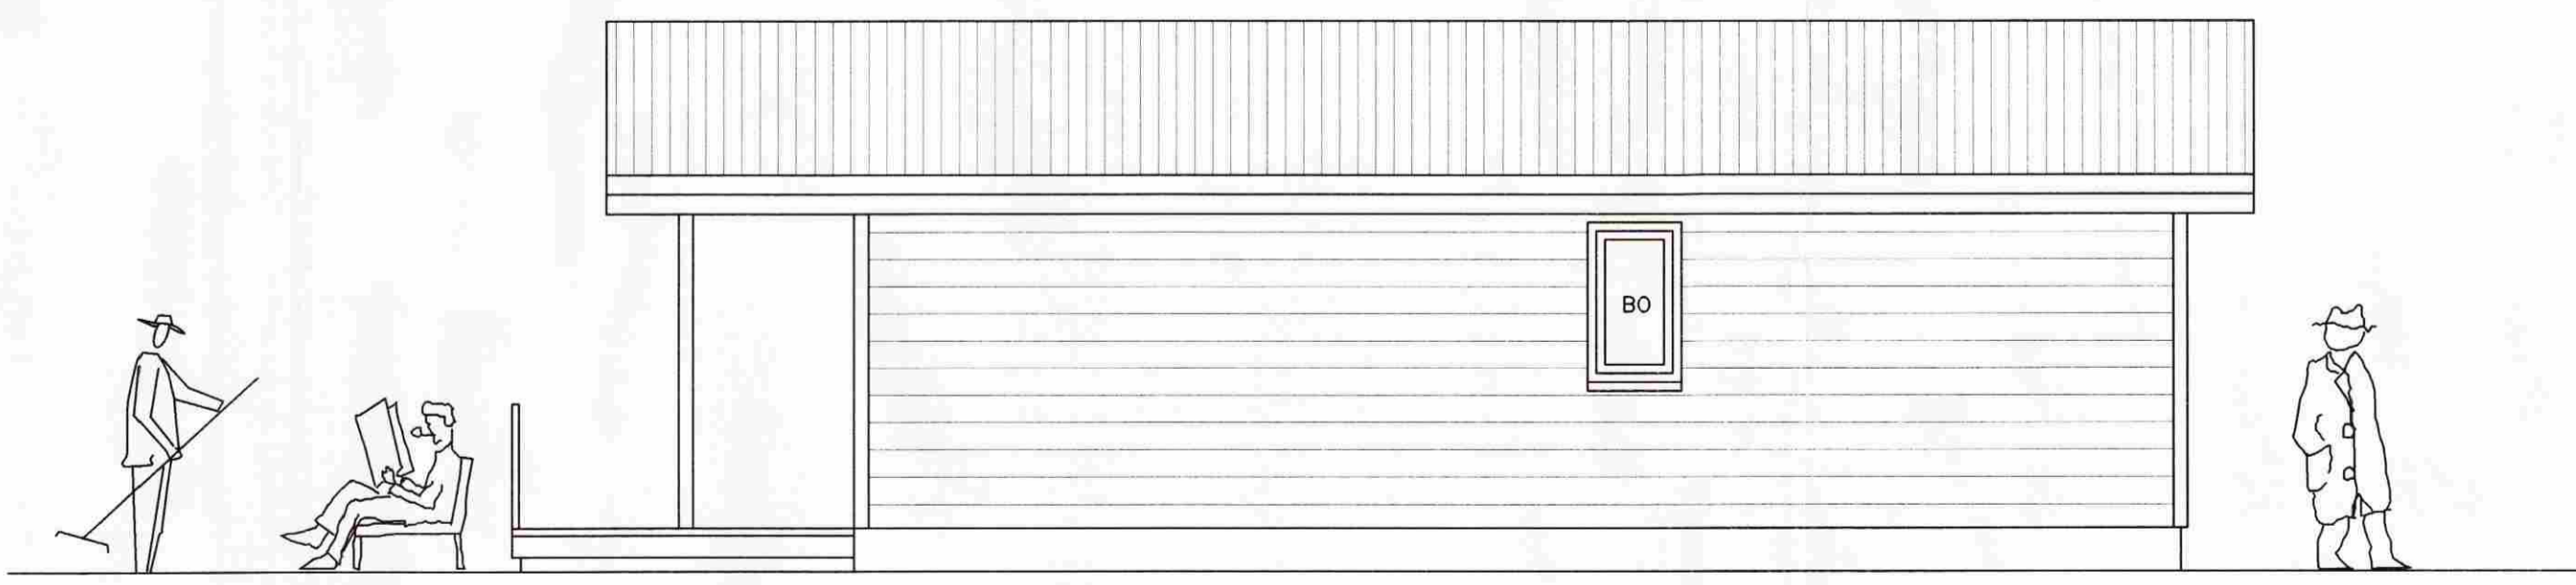

AUSTUR
MKV. 1:50

B0 BJÖRGUNAROP
REYKSKYNJARI
SLÖKKVITEKI

BR.	HVERJU BREYTT	DAGS.

MÁL ERU Í MILLIMETURM, NEMA ANNARS SE GETIÐ
EF MISRÆMI EDA MÁLVILLUR FINNST Á TEIKNINGUM
BER AÐ TILKYNNNA ÞAD TIL ARKFORM ÁN TAFAR.
ÞESSI TEIKNING FELLUR UNDIR HÖFUNÐARÉTTARLÖG

LYKILMYND
HÚSIÐ KEMUR Í STAÐ ELÐRA HÚSS,
SEM VERÐUR FLUTT.

ÞJÓÐSKRÁRN. 12000010
LANDNÚMER 167697
MÁTSHLUTI 22

ARKFORM
ARKITEKTASTOFA

TGM RÁÐGJÖF
SIM: 552 1116
552 1199
FAX: 552 1140
KT: 430986-1479
NETT: arkform@arkform.is

VERKHEITI: SKÖGARNES
ORLOPSSVÆÐI RAÞIÐNÁÐARSAMBANDS ÍSLANDS
AUSTUREYJARNESI LAUGARDAL

VERKNÚMER: 0423

ATRÍÐI: FRISTUNDAHÚS NR.11
ÚTLIT

HANNAÐ:	MII	TEIKNAD	MII
SKRÁ NR.	23AM1901.dwg	YFIRFARID	MII
MKV.	1:50	VERK NR.	
DAGS.	JÚLÍ 2009	DAGS ABALT.	22. JÚLÍ 2009
TEIKN.NR.		RADNR.	ENDURSK.

19-02 00 0

MAGNÚS INGI INGVARSSON
BYGGINGAFRÆÐINGUR BFI
KT. 290734-2159

GUÐJÓN MAGNÚSSON
ARKITEKT FÁI FSSA
KT. 250456-4339