
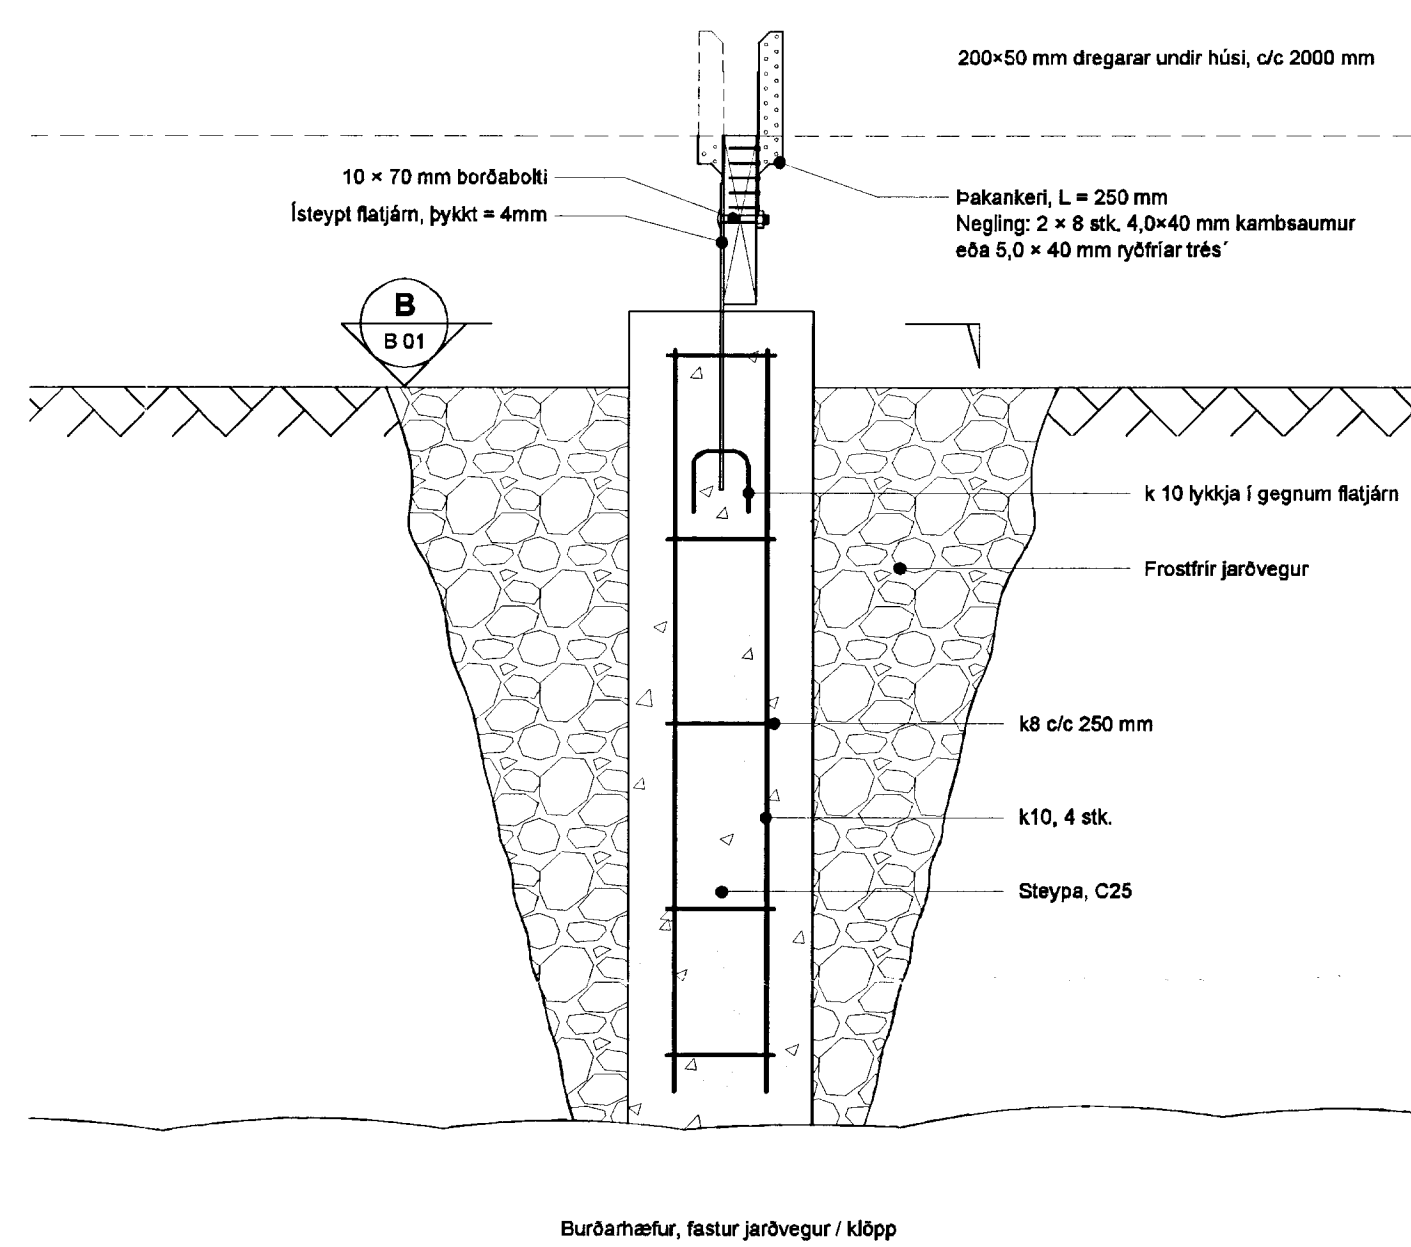



SAMÞYKKT
 15 JUL 2013
 Byggingafræðingur úr þv. Amnissýslu og Flóahf.

SNIB **A**
 1:10 B 01

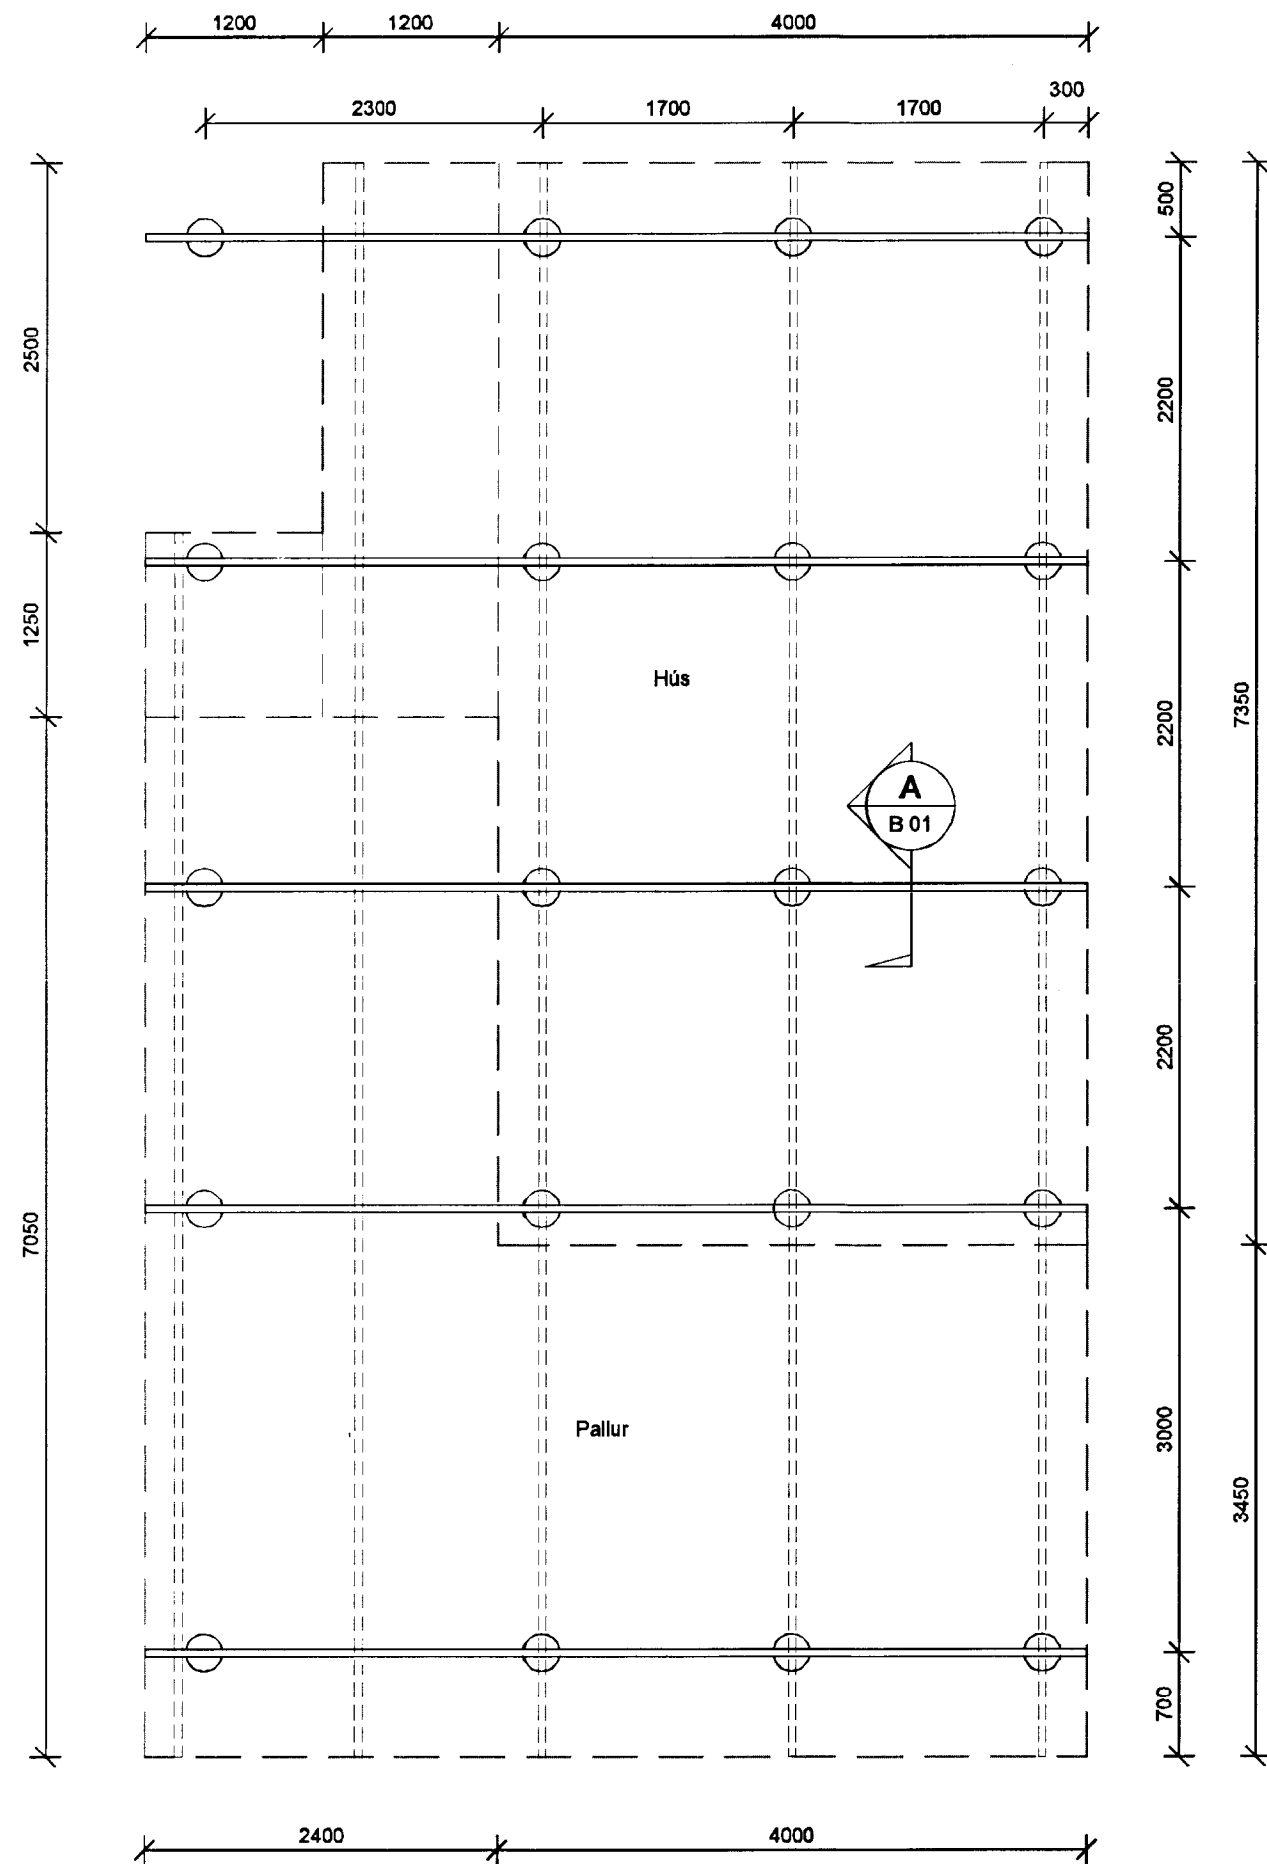

Undirstöður fyrir sumarhús sem flutt verður á staðinn.

SNIB **B**
 1:10 B 01

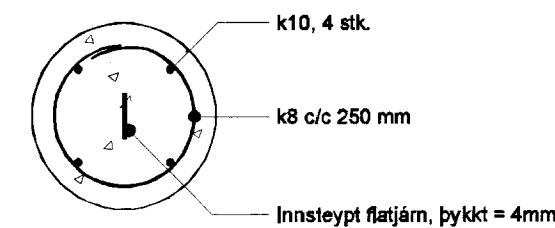

Útg. Dags. Skýring Hannað/Yfirfarið



VERKFRÆÐISTOFA

BÆJARHRAUN 20 • 220 HAFNARFJÖRÐUR • KENNIT. 710796-2899
 vsb@vsb.is • Sími 585 8600 • Fax 585 8610 • www.vsb.is

Áritun sérhönnuðar
 Björn Gústafsson
 Kt: 180550 4888 • bjorn@vsb.is

Verkefni
**SNORRASTAÐALAND, LÓÐ NR. 67
 LAUGARDALSHREPPUR**

Verkhiluti
**Burðarvirki
 Undirstöður
 Grunnmynd og Snið**

Hannað	Teiknað	Yfirfarið	Kvarði	/ A2	Síða
BS	BS	BG	1:50		-
Dags.	Verkefni	Teikning	Útgáfa		
05.06.2013	13140	B 01			-