
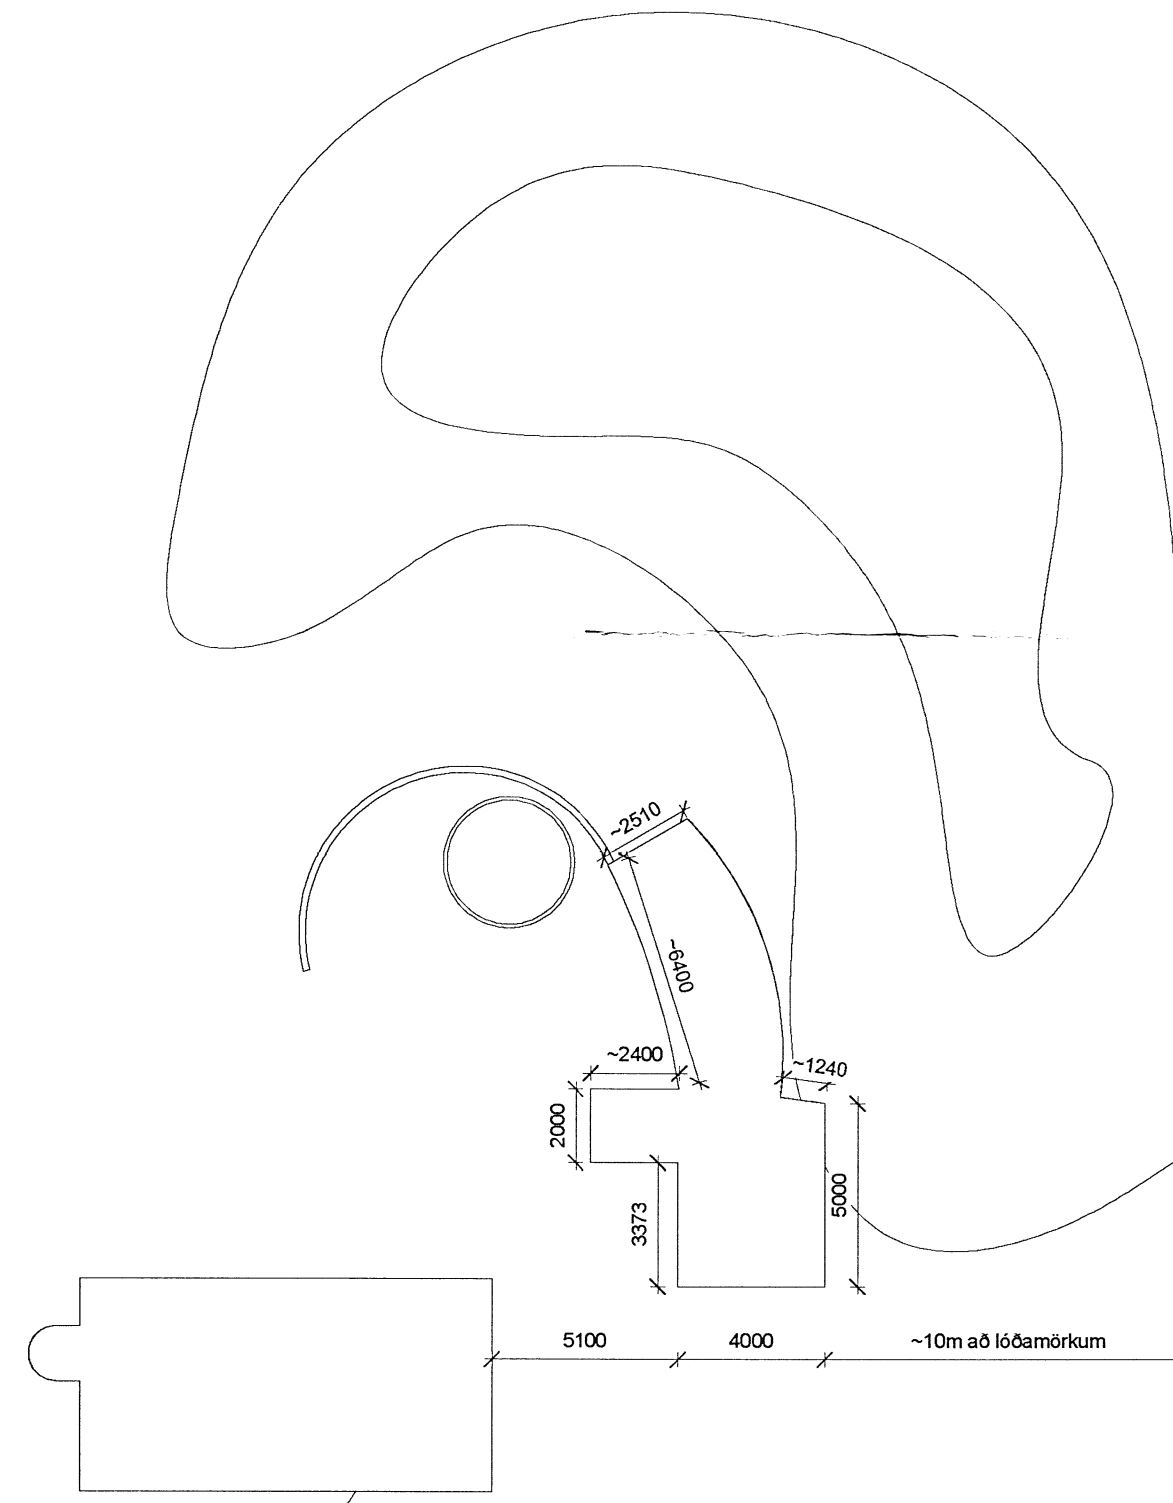


EYRARBRAUT

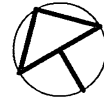

Tún á Syðri Reykjum

Skipulags- og byggingarfulltrúi Uppsveita bs.
Samþykkt
 23 SEPT. 2014
Alvin Eiríksson
 Byggingarfulltrúi

1	1. Útgáfa	16.09.2014	ADS	SG
Útg.	Skýring / Breyting	Dags.	Teiknað	Yfirlitað

Sigurður Guðmundsson
 VERKKAUFI / EIGANDI
Sumarhús
 TEGUND VERKS

Syðri Reykir *Löð 16/09/14*
 GATA/STABSETNING

ADALUPPDRÁTTUR
 Afstöðumynd

LANDNÚMÉR: 0260-02
 STAÐGR.: 01-7800-0260-02
 MHL:
 MKV.: 1:100
 BLAÐSTÆRD: A2
 ÚTGÁFA DAGS: 16.09.2014
 TEIKNAD: ADS
 YFIRFARIÐ: SH

300 - 1
 RADNR. ÚTGÁFA

Alvin Eiríksson

0. AFSTÖÐUMYND/LÓÐ
 1 : 200