
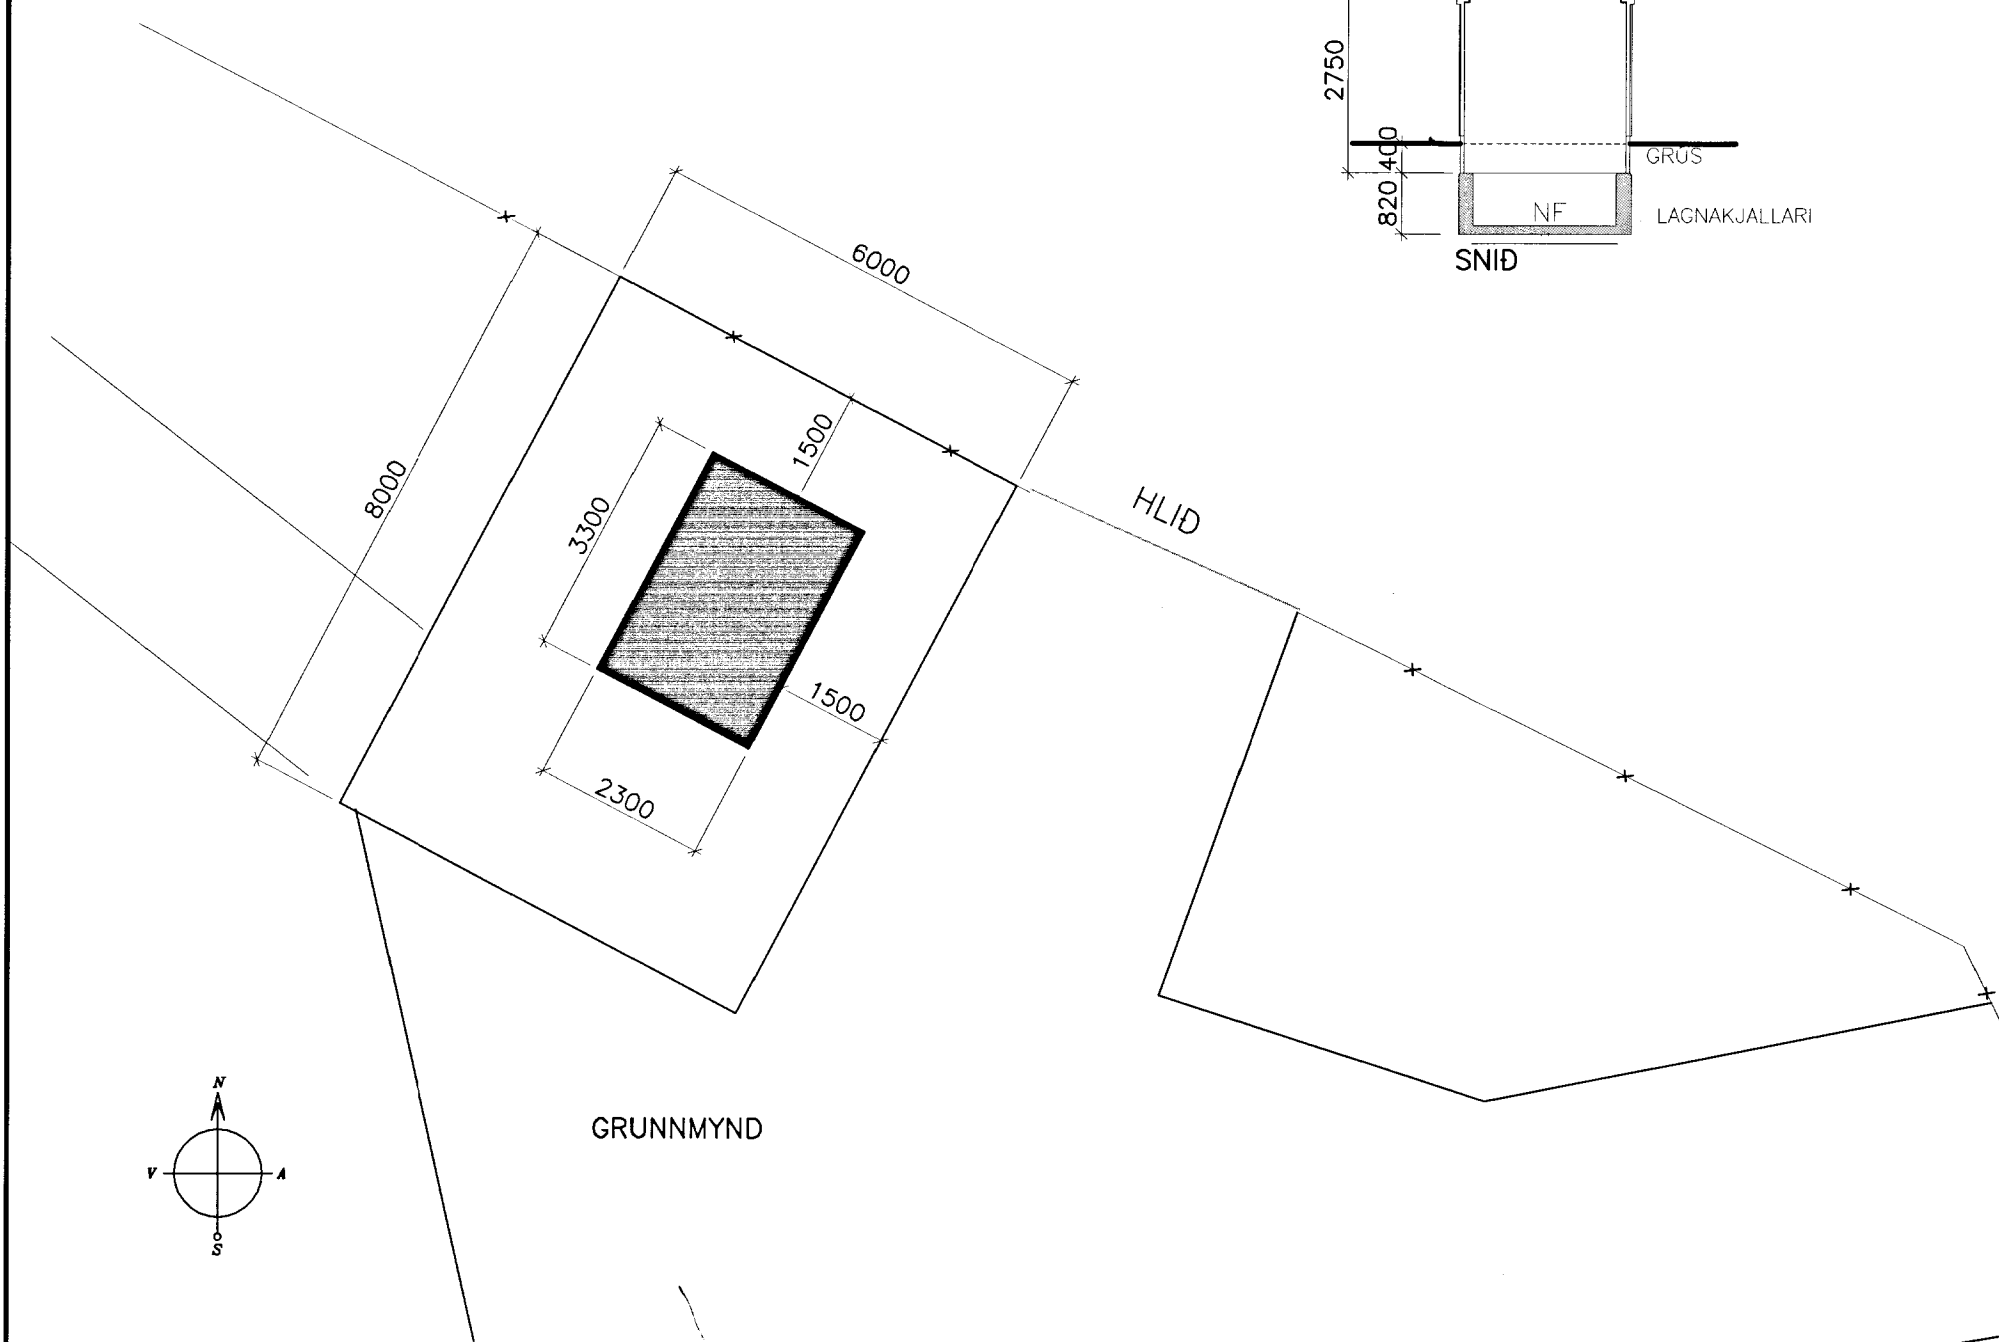


SAMPYKKT
 29 MAI 2013
Ólafur G. Jóhannsson
 Byggingaáhrifuráboðsöv. Arnessýslu og Flóahv.

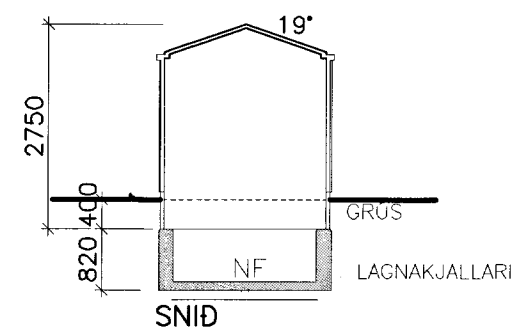

MANNVIRKID ER SPENNISTÖÐ Í DREIFIKERFI RARIK SPÓASTÖÐUM BLÁSKÓGABYGGÐ.

HÚSID ER INNFLUTT EININGAHÚS FRÁ MØRE TRAFÓ Á STEYPTUM LAGNAKJALLARA GERÐ MAXI

HÚSID ER ÓEINANGRAD OG LOFTRÆST

VEGGIR ERU ÚR RYDVÖRÐU STÁLI OG TIMBURKLÆÐNINGU AD HLUTA YST ÞAK ER ÚR TREFJAPLASTI GÓLF ERU STÁLÞÖTUR

UNDIR SPENNI ER OLÍUGILDRA ÚR TREFJAPLASTI

SPENNIR: 500 kVA

FLATAMÁL HÚSS BRÚTTO 8.2 m²
 FLATARMÁL HÚSS NETTÓ 7.3 m²
 RÚMMÁL HÚSS BRÚTTÓ 16.0 m³

MAXI

NR:	DAGS	BREYTING	AF

ef hf LYNÐHEIDI 23, 810 HVERAGERÐI, S 8629329, sigjak@simnet.is

RARIK: SPÓSTADIR BLÁSKÓGABYGGÐ LANDNR.	KVARDI: 1:100
SPENNISTÖÐ GRUNNMYND, ÚTLIT, SNID OG SKÝR.	REIKN: SPJ
	TEIKN: SPJ
	DAGS: 21.10.2012
SAMP. <i>Sig. Þ. Jóhannsson</i> Kt. 100745-6589	NR: 06012.22-A2