


GRUNNMYND 1:20

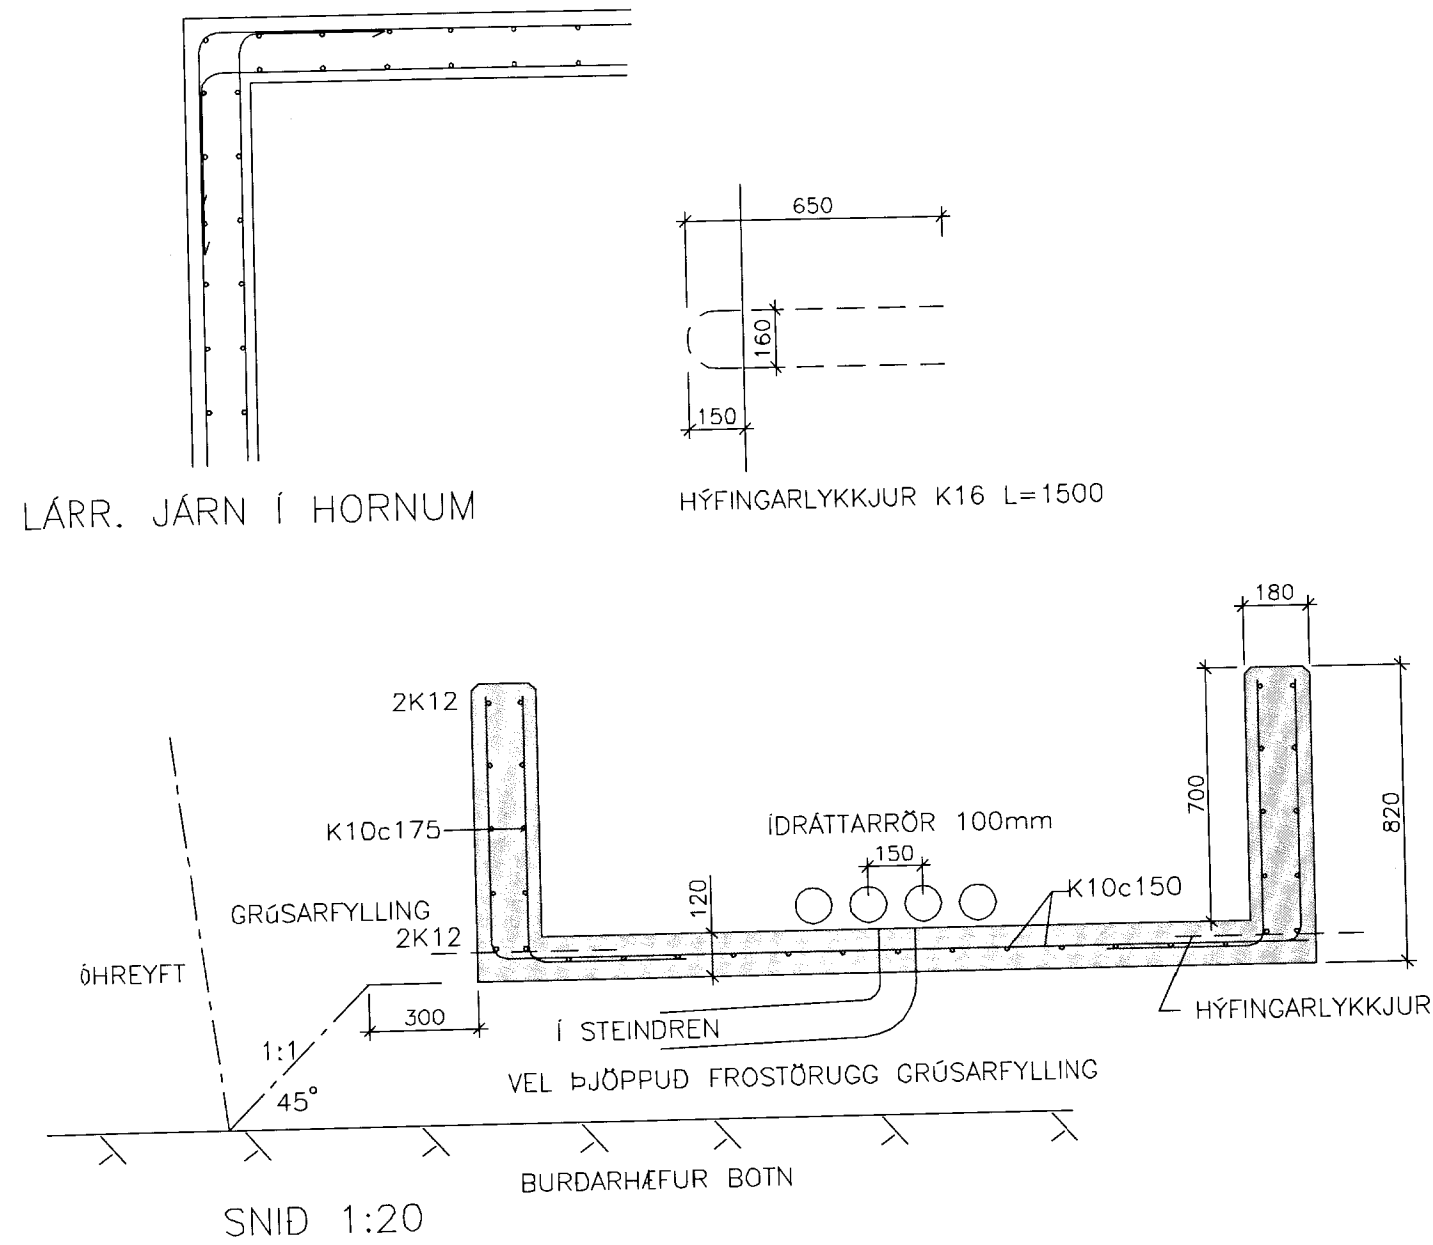

SNID 1:20

GRUNDUN
 GRAFA SKAL FYRIR UNDIRSTÖÐUM NIDUR Á HEILLEGAN
 BURDARHÆFAN BOTN.
 UNDIR SÖKKLA SKAL FYLLA MED FRÖSTÖRUGGRI GRÚS
 BLEYTA HÆFILEGA OG ÞJAPPA VEL
 ÞJÖPPUN SKAL UPPFYLLA EFTIRFARANDI KRÖFUR (PLÖTUPRÓF):
 $E2 \geq 100 \text{ MPa}$
 $E2/E1 \leq 2,2$
 MÓT:
 SETJA SKAL KVEKRLISTA 20x20mm Á ÚTHORN
 STADSETNING IDRATTARRÖRA ÁKV. AF UMSJÓNARM. RARIK

JÁRN:
 K MERKIR KAMBSTÁL B500C SAMKV. FS ENV 10080.
 VEGGIR OG PLATA JÁRNÞENDIST K10c150 Í KROSS
 GRIND SÉ Í MIÐJUM VEGG OG PLÖTU
 SKEYTILENGD JÁRNA ER 40x JÁRNÞVERMÁL
 VINKLAR BEYGIST UM HJÓL MED ÞVERMÁL 10x JÁRNÞVERMÁL
 MNINSTA STEYPUHULA ER 40mm AD UTAN OG 30mm AD INNAN.
 STEINSTEYPA:
 STEYPUGÆDI C30/35 SEMENTSMAGN A.M.K. 300 Kg/m³
 $V/S\text{-TALA} < 0,55$
 LOFTINNIHALD STEYPU 6-8 % (EFTIR DÆLINGU)
 HÁMARKS KORNASTÆRD 30 mm (d max)

NR:	DAGS	BREYTING	AF
RARIK:			KVARDI: 1:20
SPENNISTÖÐ MÖRE MAXI FORSTEYPTUR LAGNAKJALLARI			REIKN: Spj TEIKN: Spj
SAMP. <i>Sig. Þ. Jón</i>	KL. 100745-6589	NR: 06012.21-B1	DAGS: 05.10.2012

MAXI