


Sumarhús
Verkstjórafélags
Sudurlands
við laugaveitn
Fyrir breytingu
Teiknað: Þórhólmur Petursson.

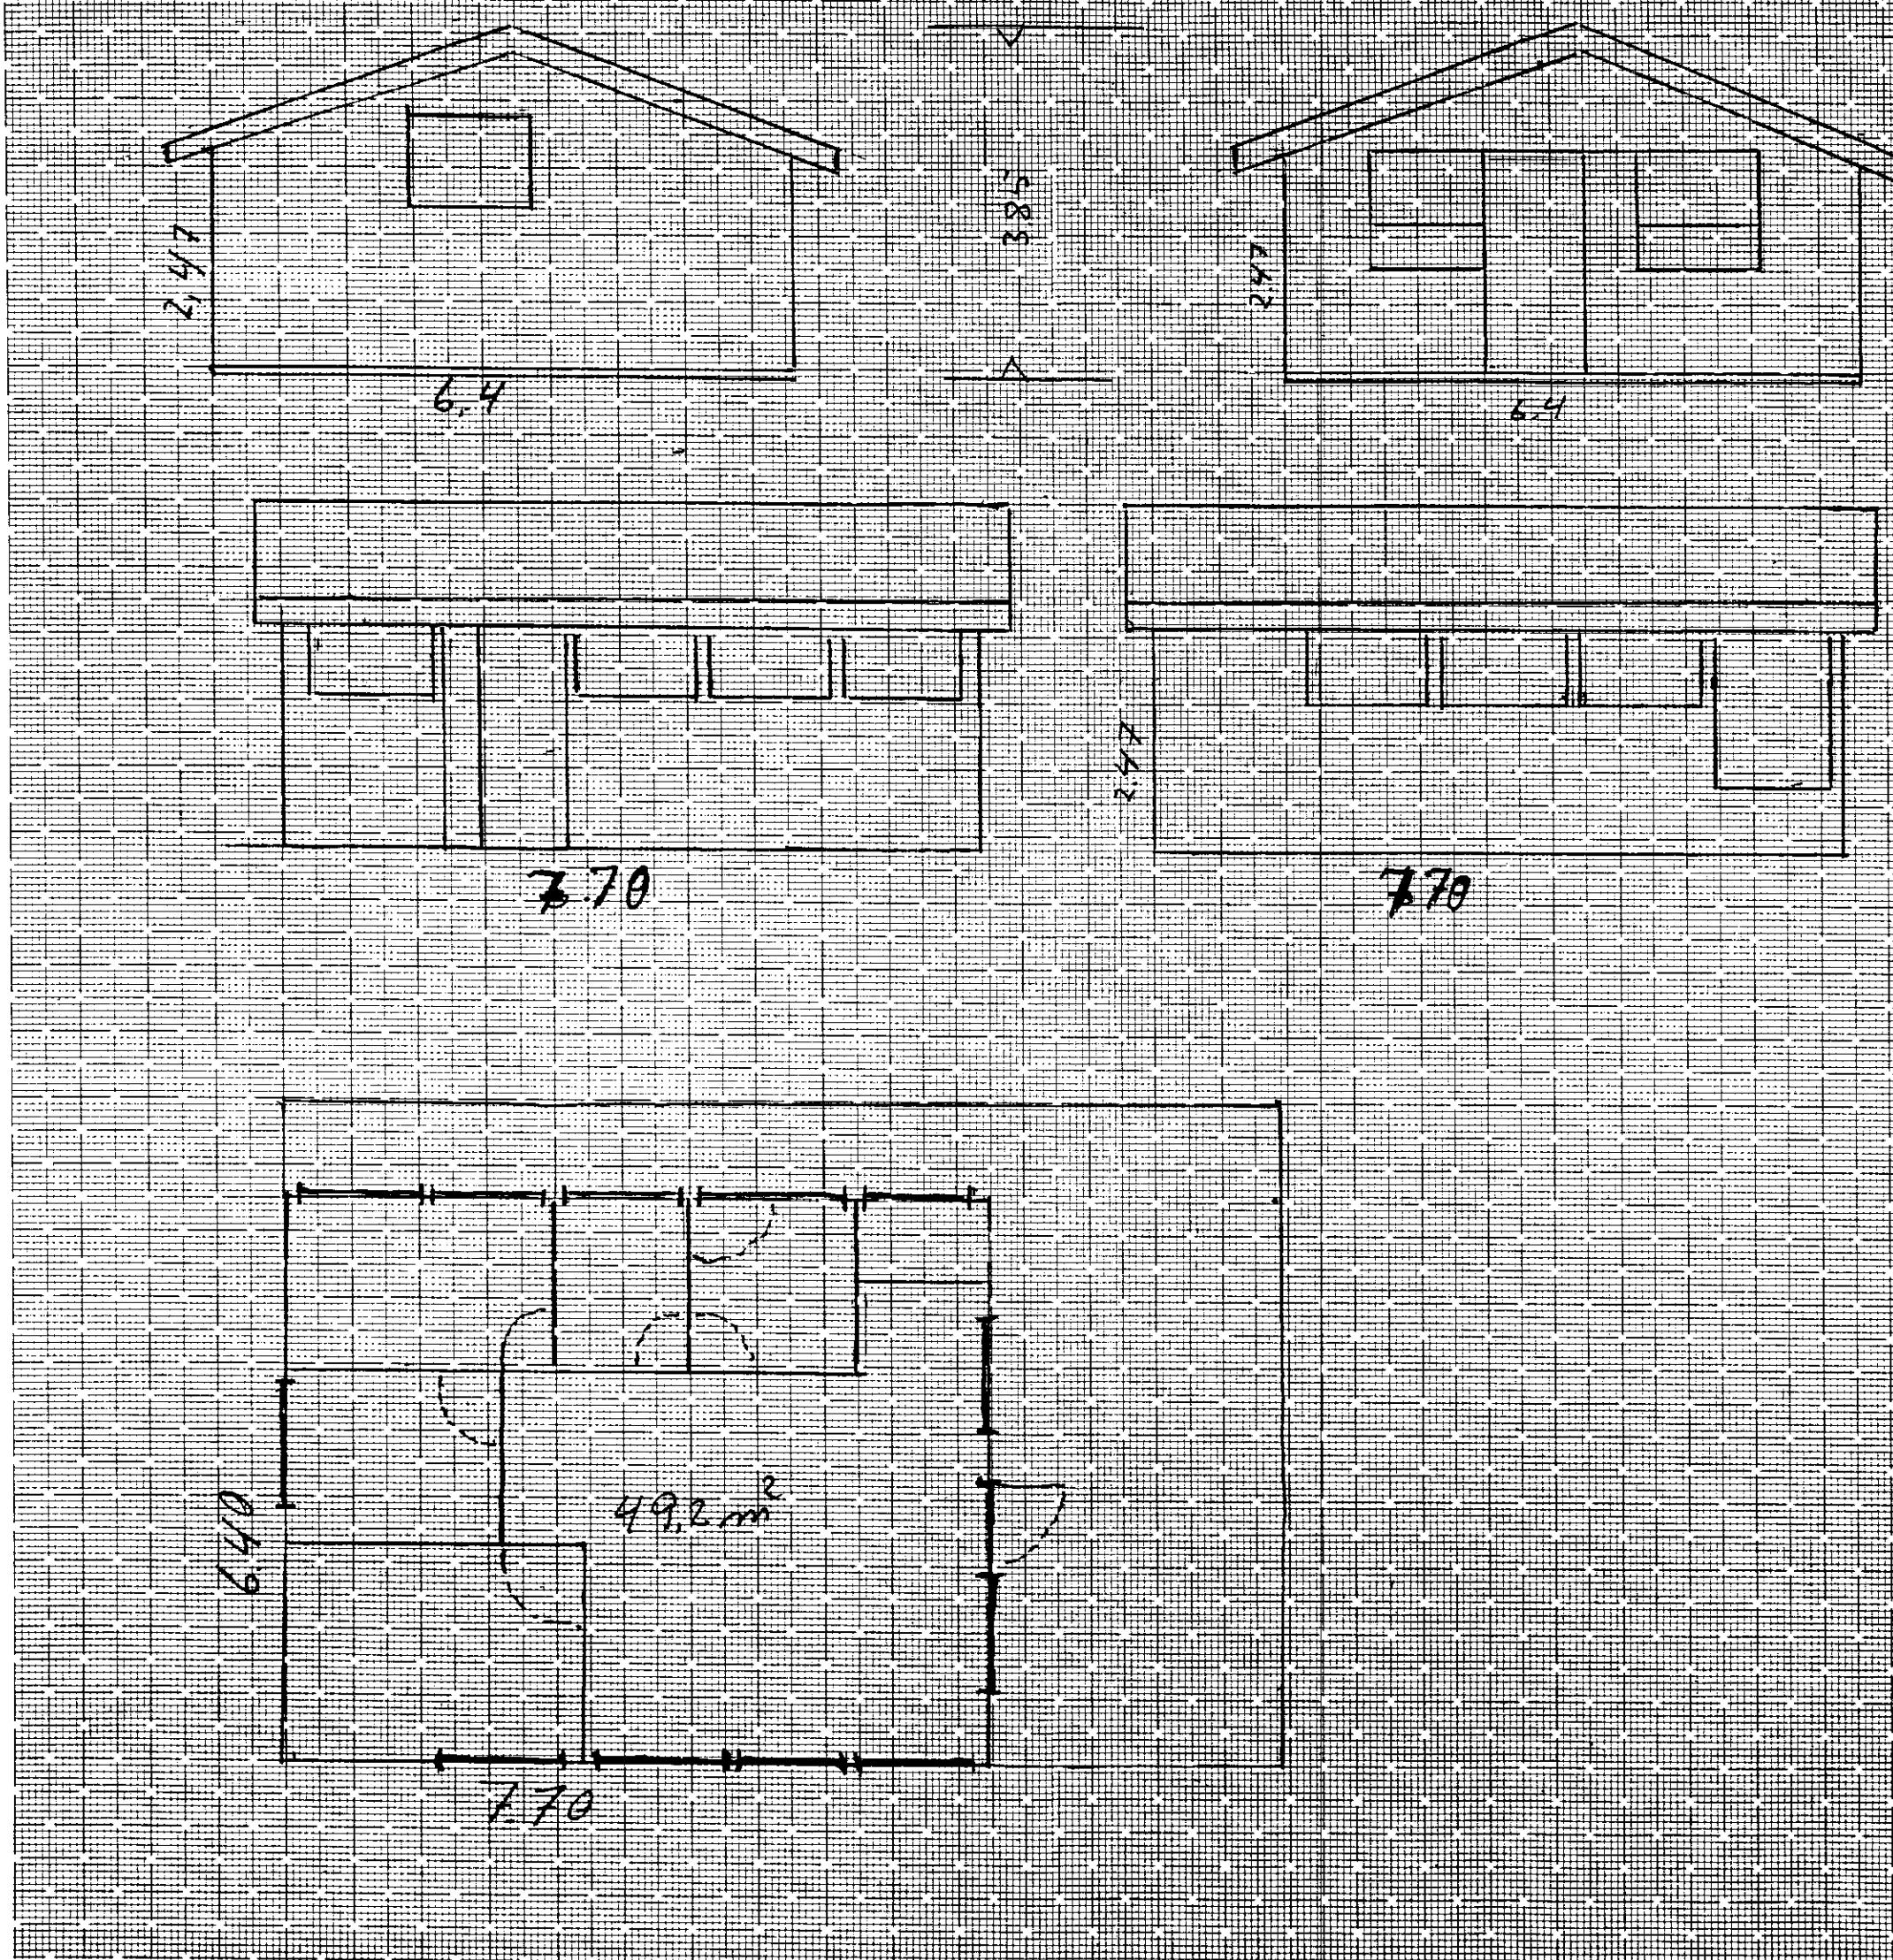

Gagn 29/04
Læknar
Háskólastofan

Mál 1:75
23/4 1999